




Temat:	INWENTARYZACJA				Nr rys.
Adres:	Tarnobrzесьkie Wodociągi Sp. z o.o. - dz. ewid. nr 500/38				I-1
Rysunek:	RZUT POZIOMU -1				Skala :
	Imię i Nazwisko	Uprawnienia	Data	Podpis	
Wykonał:	Łeśzek Muciek	97/82	10.2016		

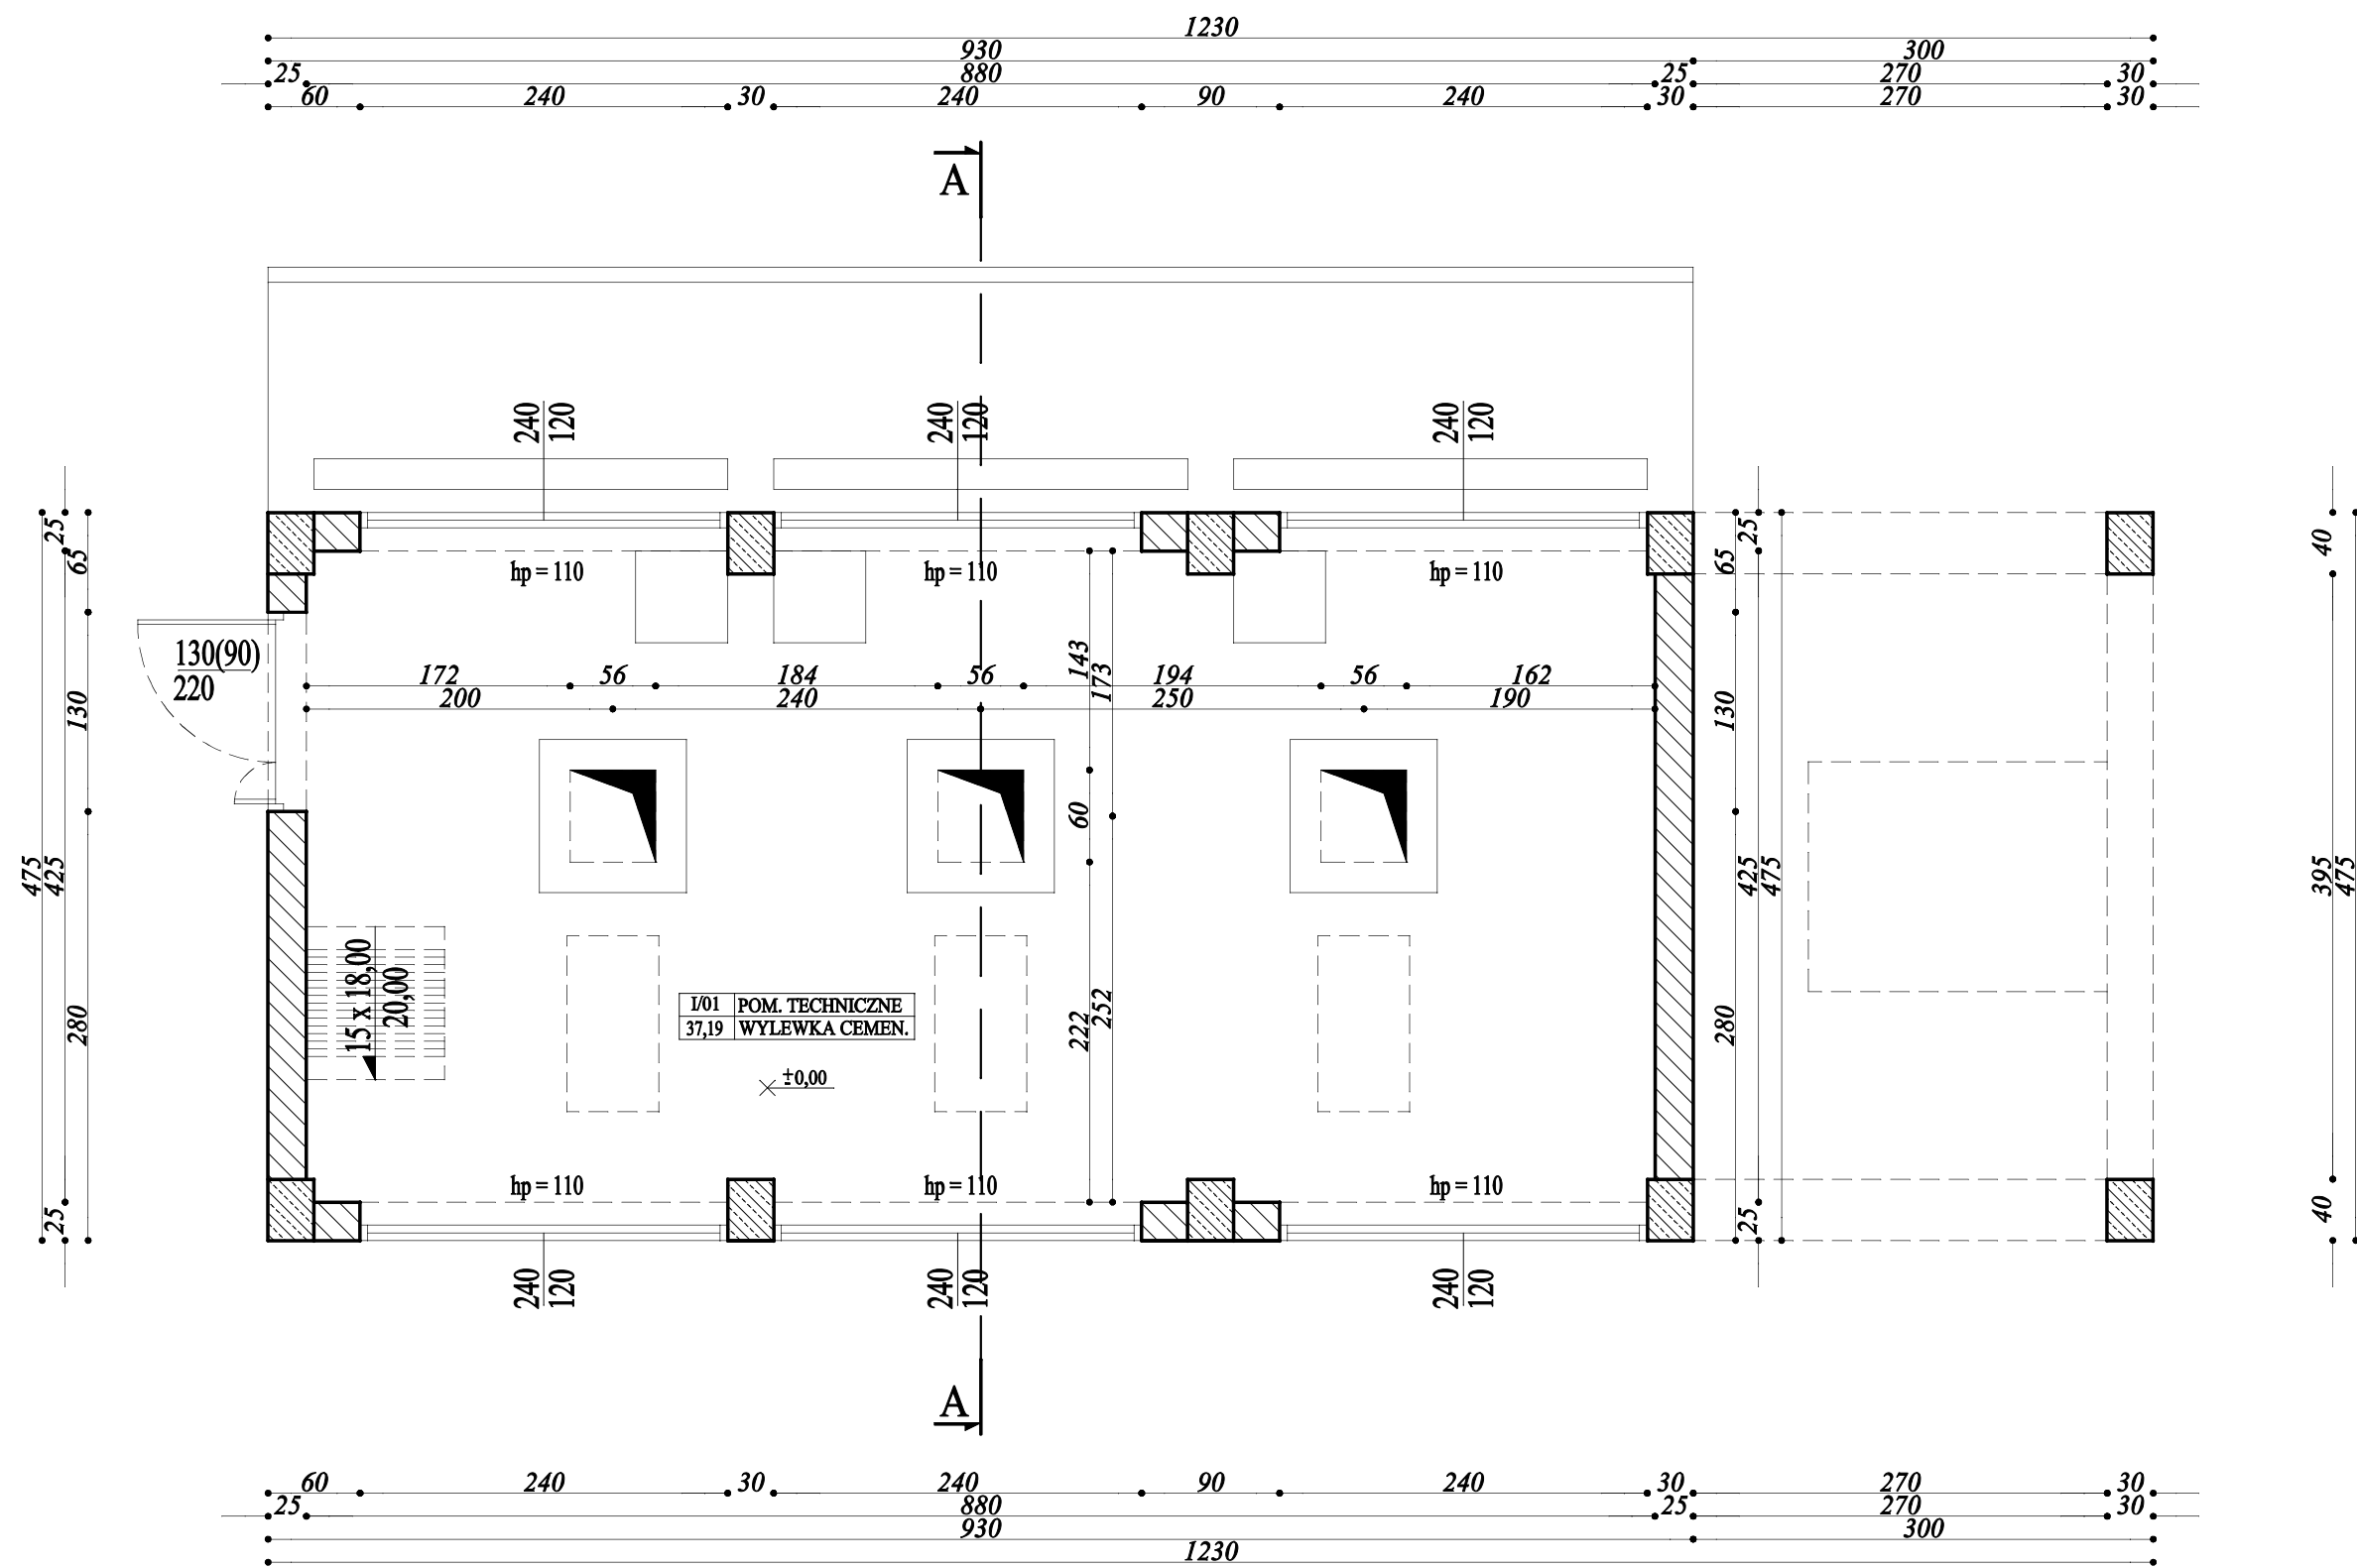


Temat:	INWENTARYZACJA				Nr rys.
Adres:	Tarnobrzeskie Wodociągi Sp. z o.o. - dz. ewid. nr 500/38				I-2
Rysunek:	RZUT PARTERU				Skala :
	Imię i Nazwisko	Uprawnienia	Data	Podpis	1:100
Wykonał:	Leszek Muciek	97/82	10.2016		

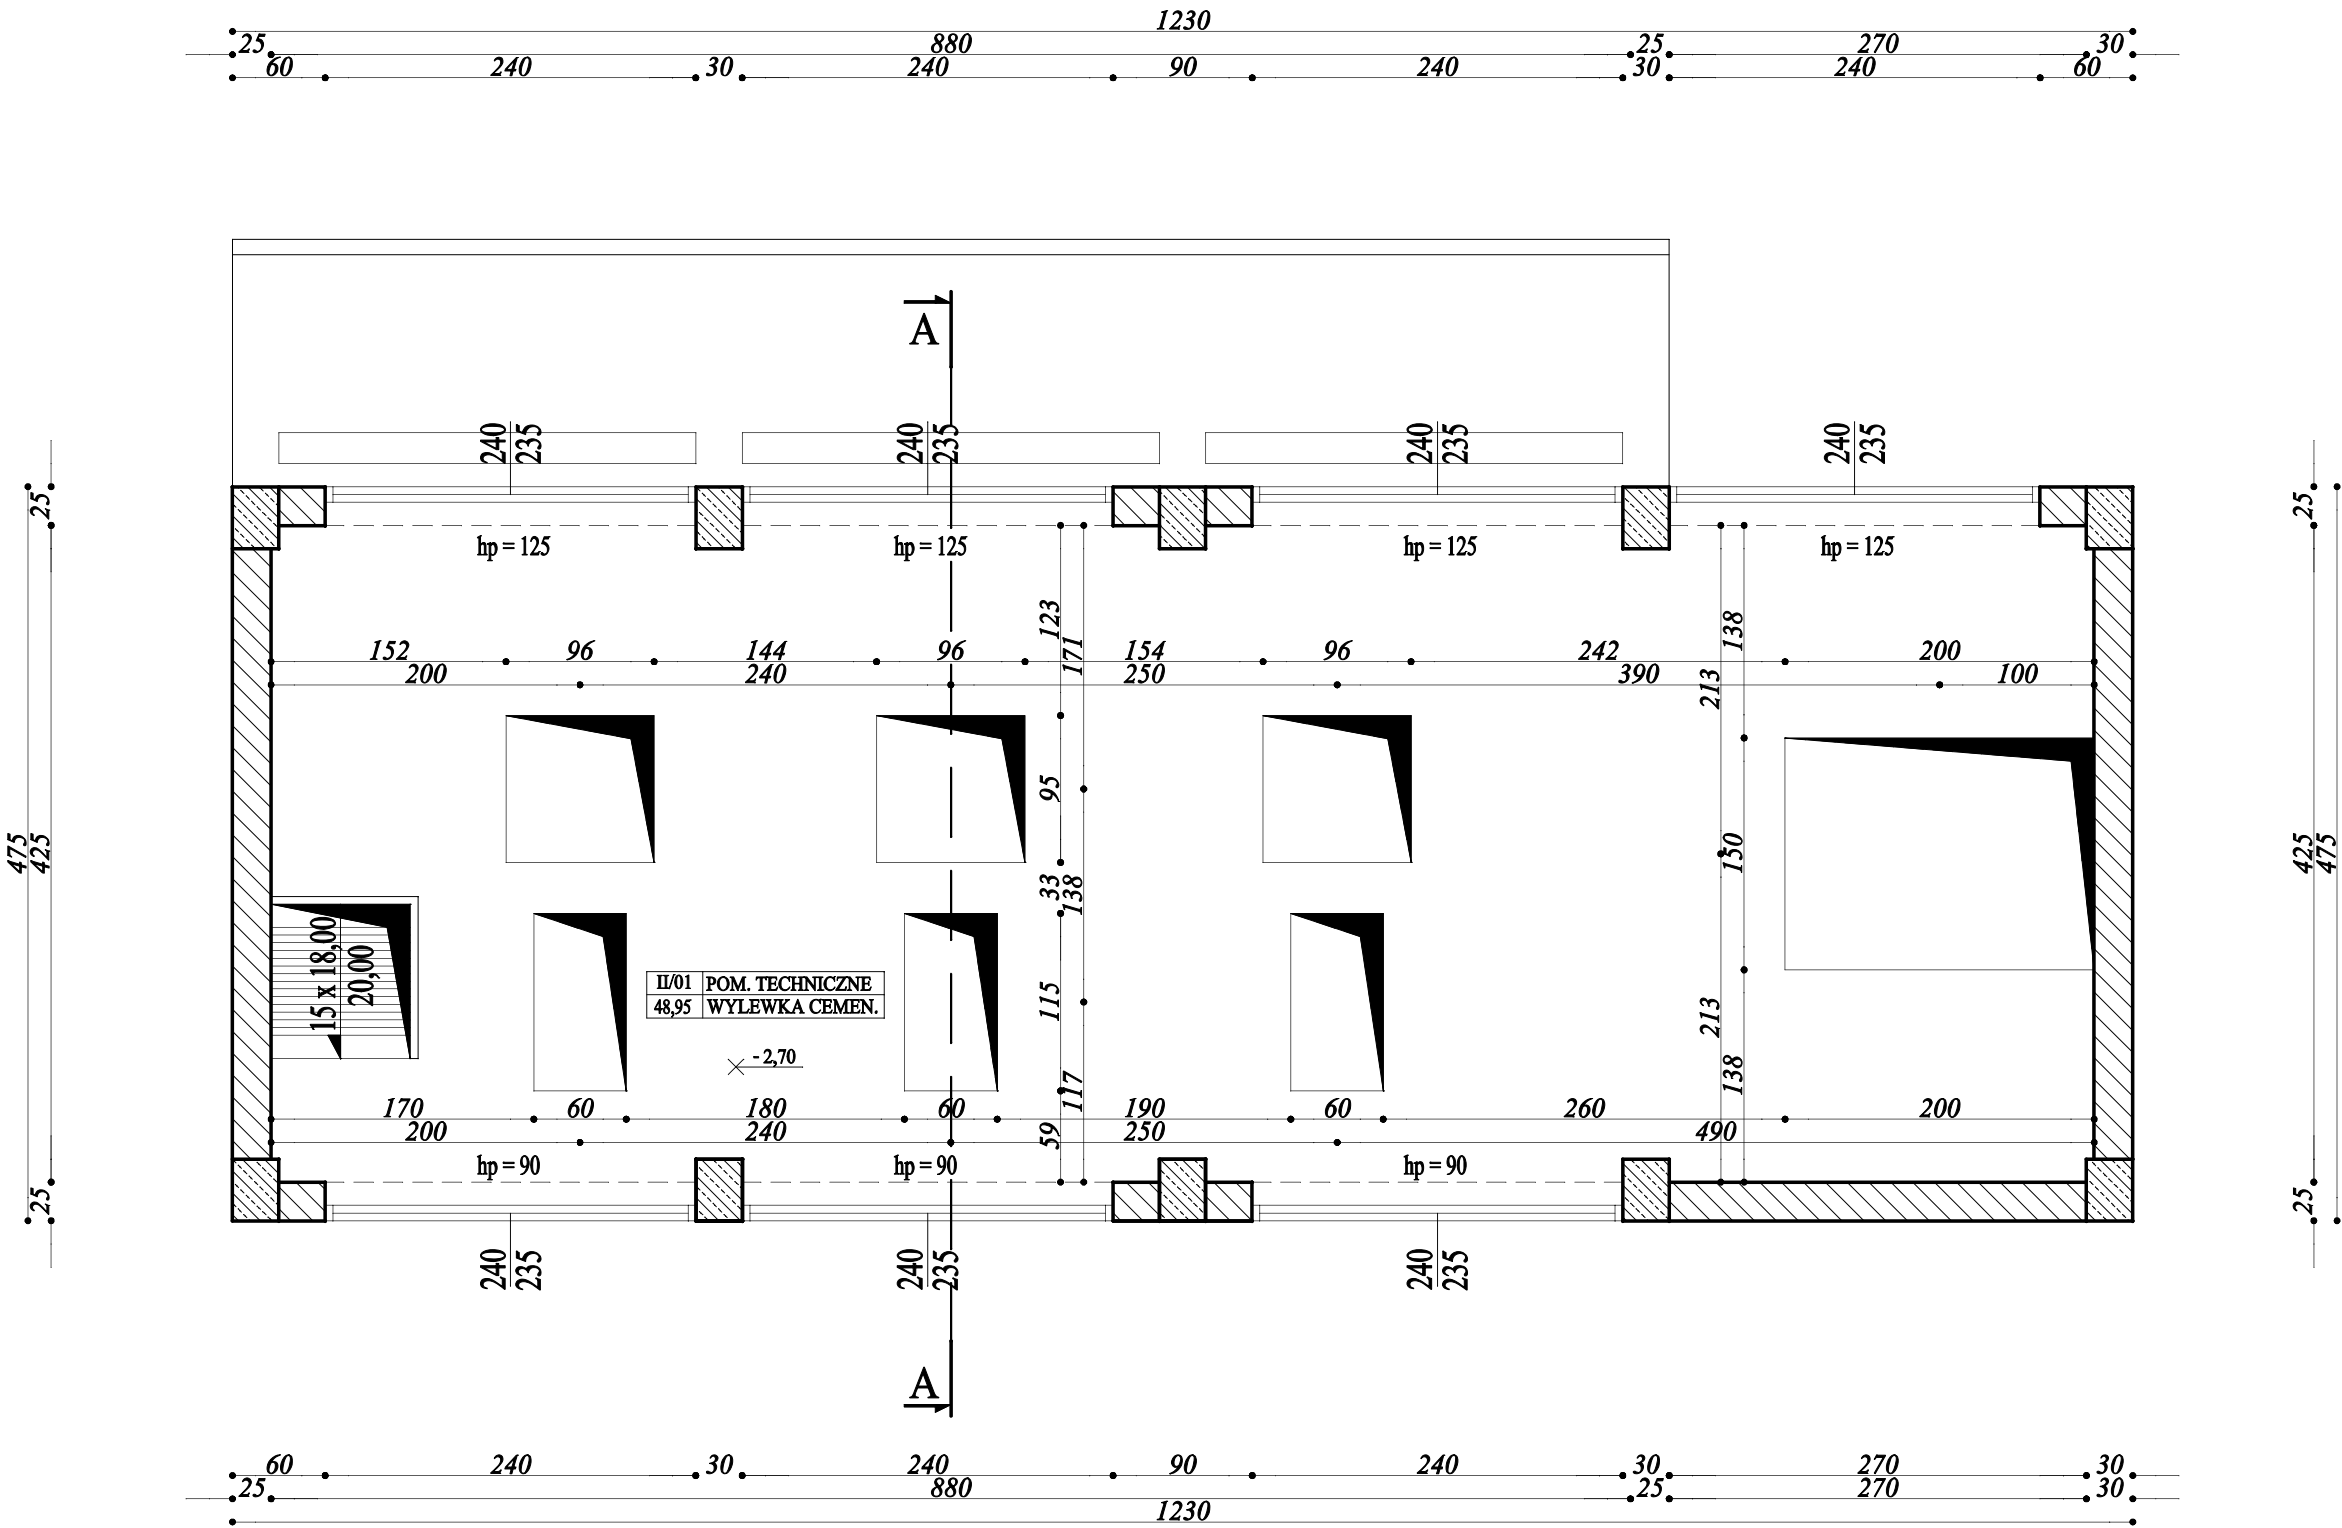

Temat:	INWENTARYZACJA				Nr rys.
Adres:	Tarnobrzskie Wodociągi Sp. z o.o. - dz. ewid. nr 500/38				I-3
Rysunek:	RZUT PIĘTRA				Skala :
	Imię i Nazwisko	Uprawnienia	Data	Podpis	1:100
Wykonał:	Łezek Muciek	97/82	10.2016		

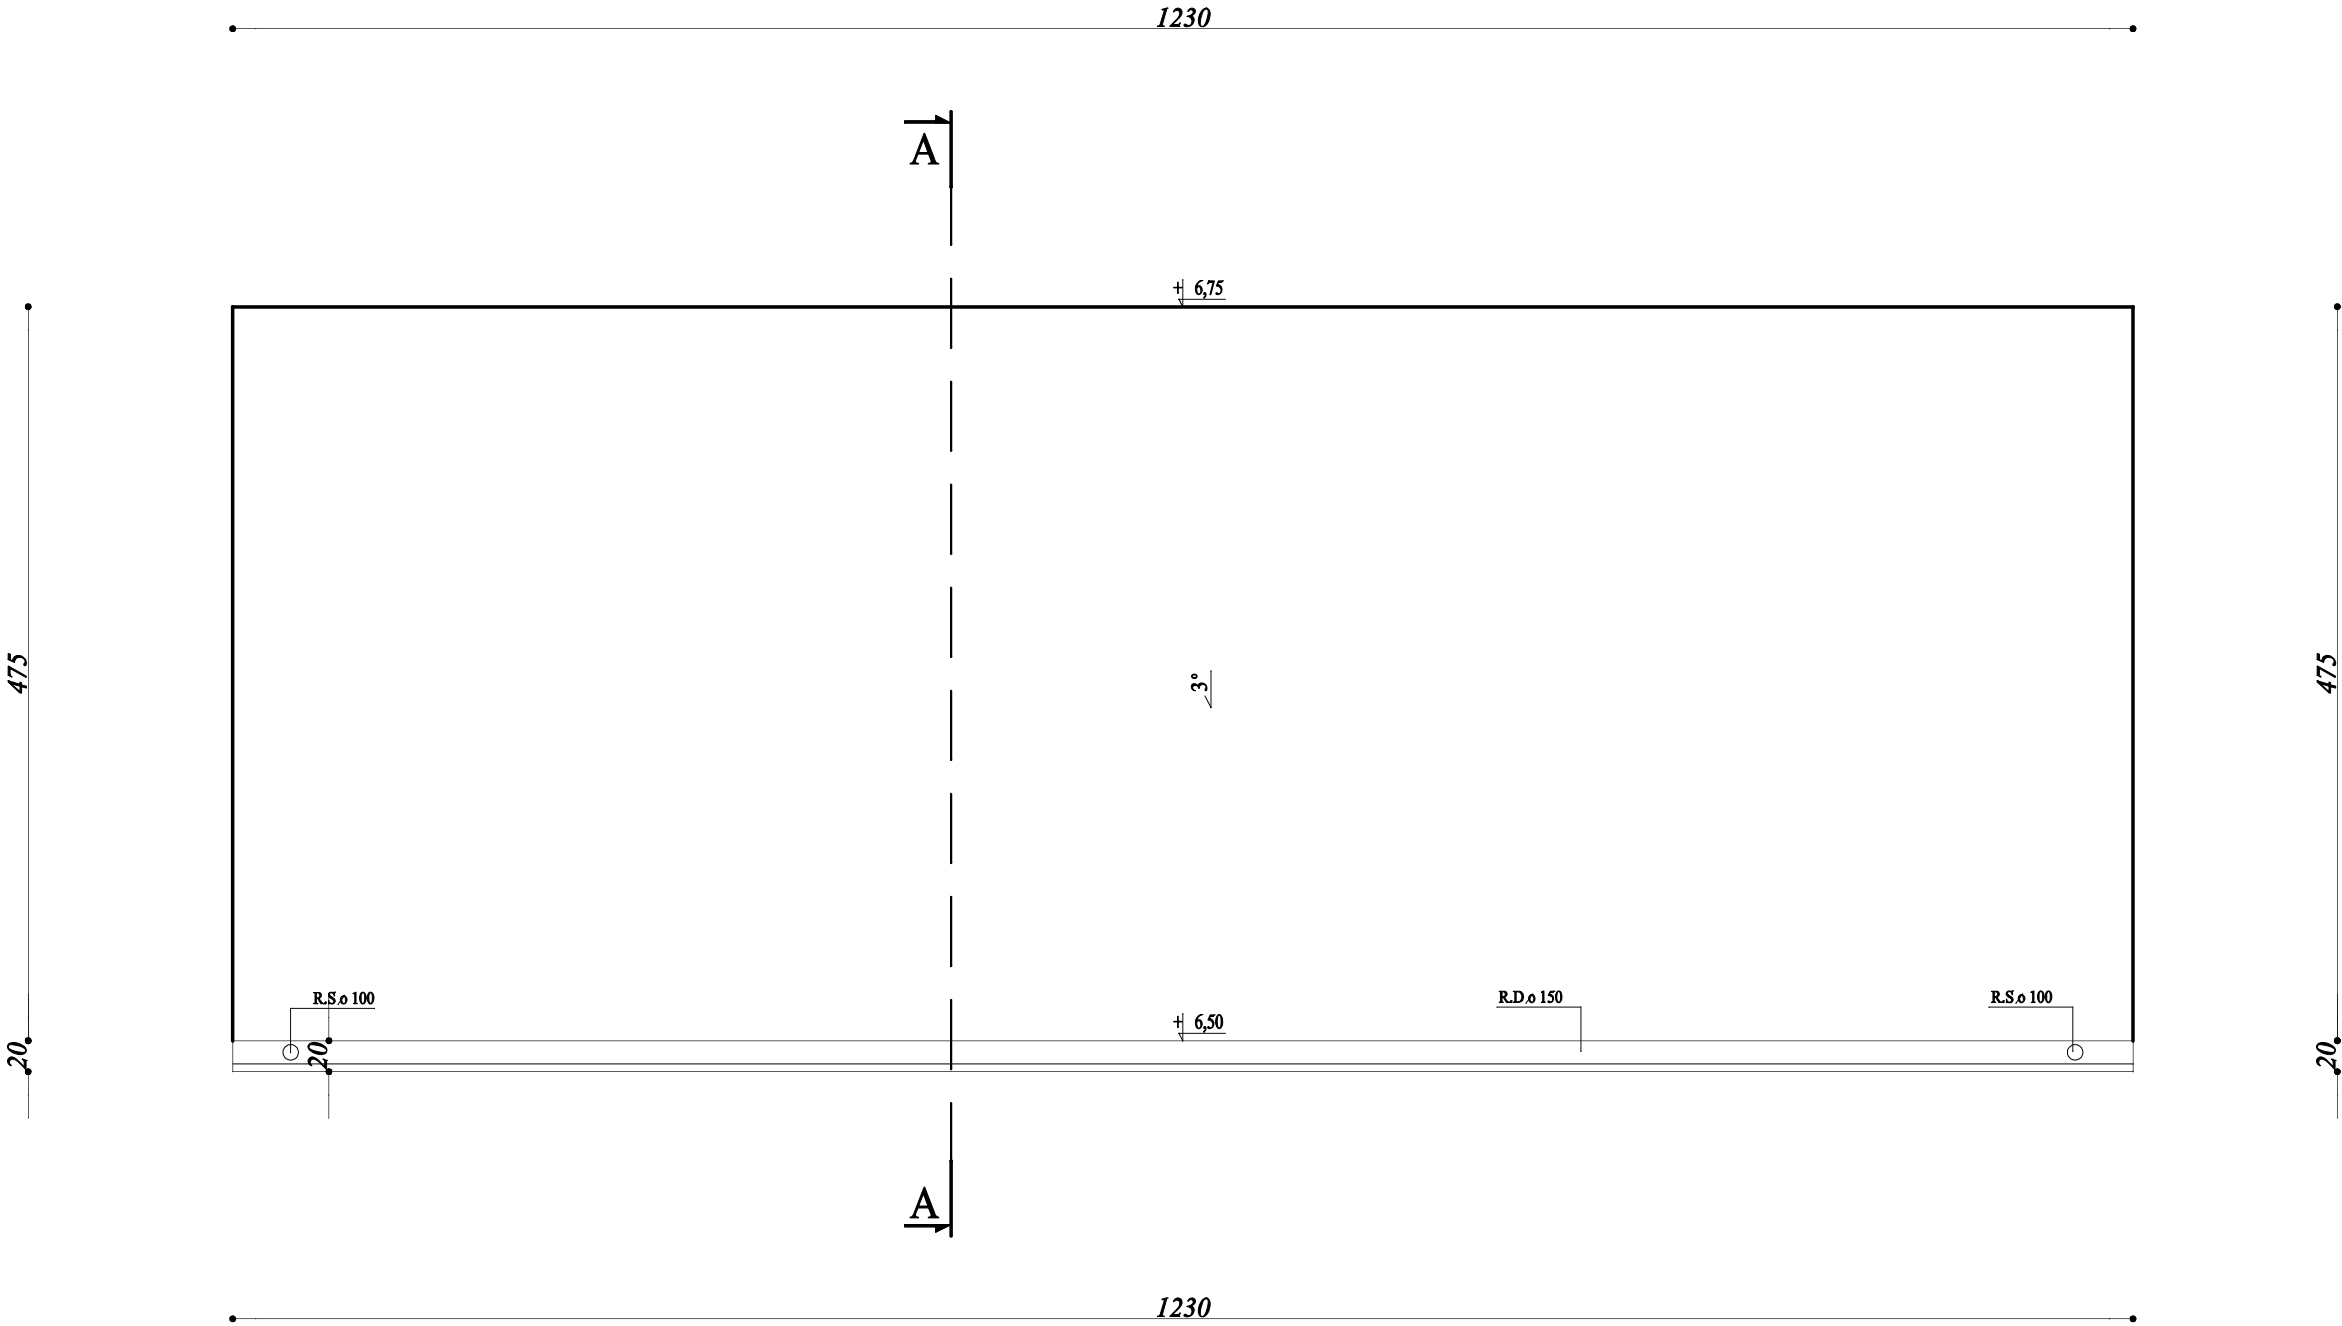

Temat:	INWENTARYZACJA				Nr rys.
Adres:	Tarnobrzeskie Wodociągi Sp. z o.o. - dz. ewid. nr 500/38				1-4
Rysunek:	RZUT DACHU				Skala :
	Imię i Nazwisko	Uprawnienia	Data	Podpis	
Wykonał:	Łe szek Muciek	97/82	10.2016		

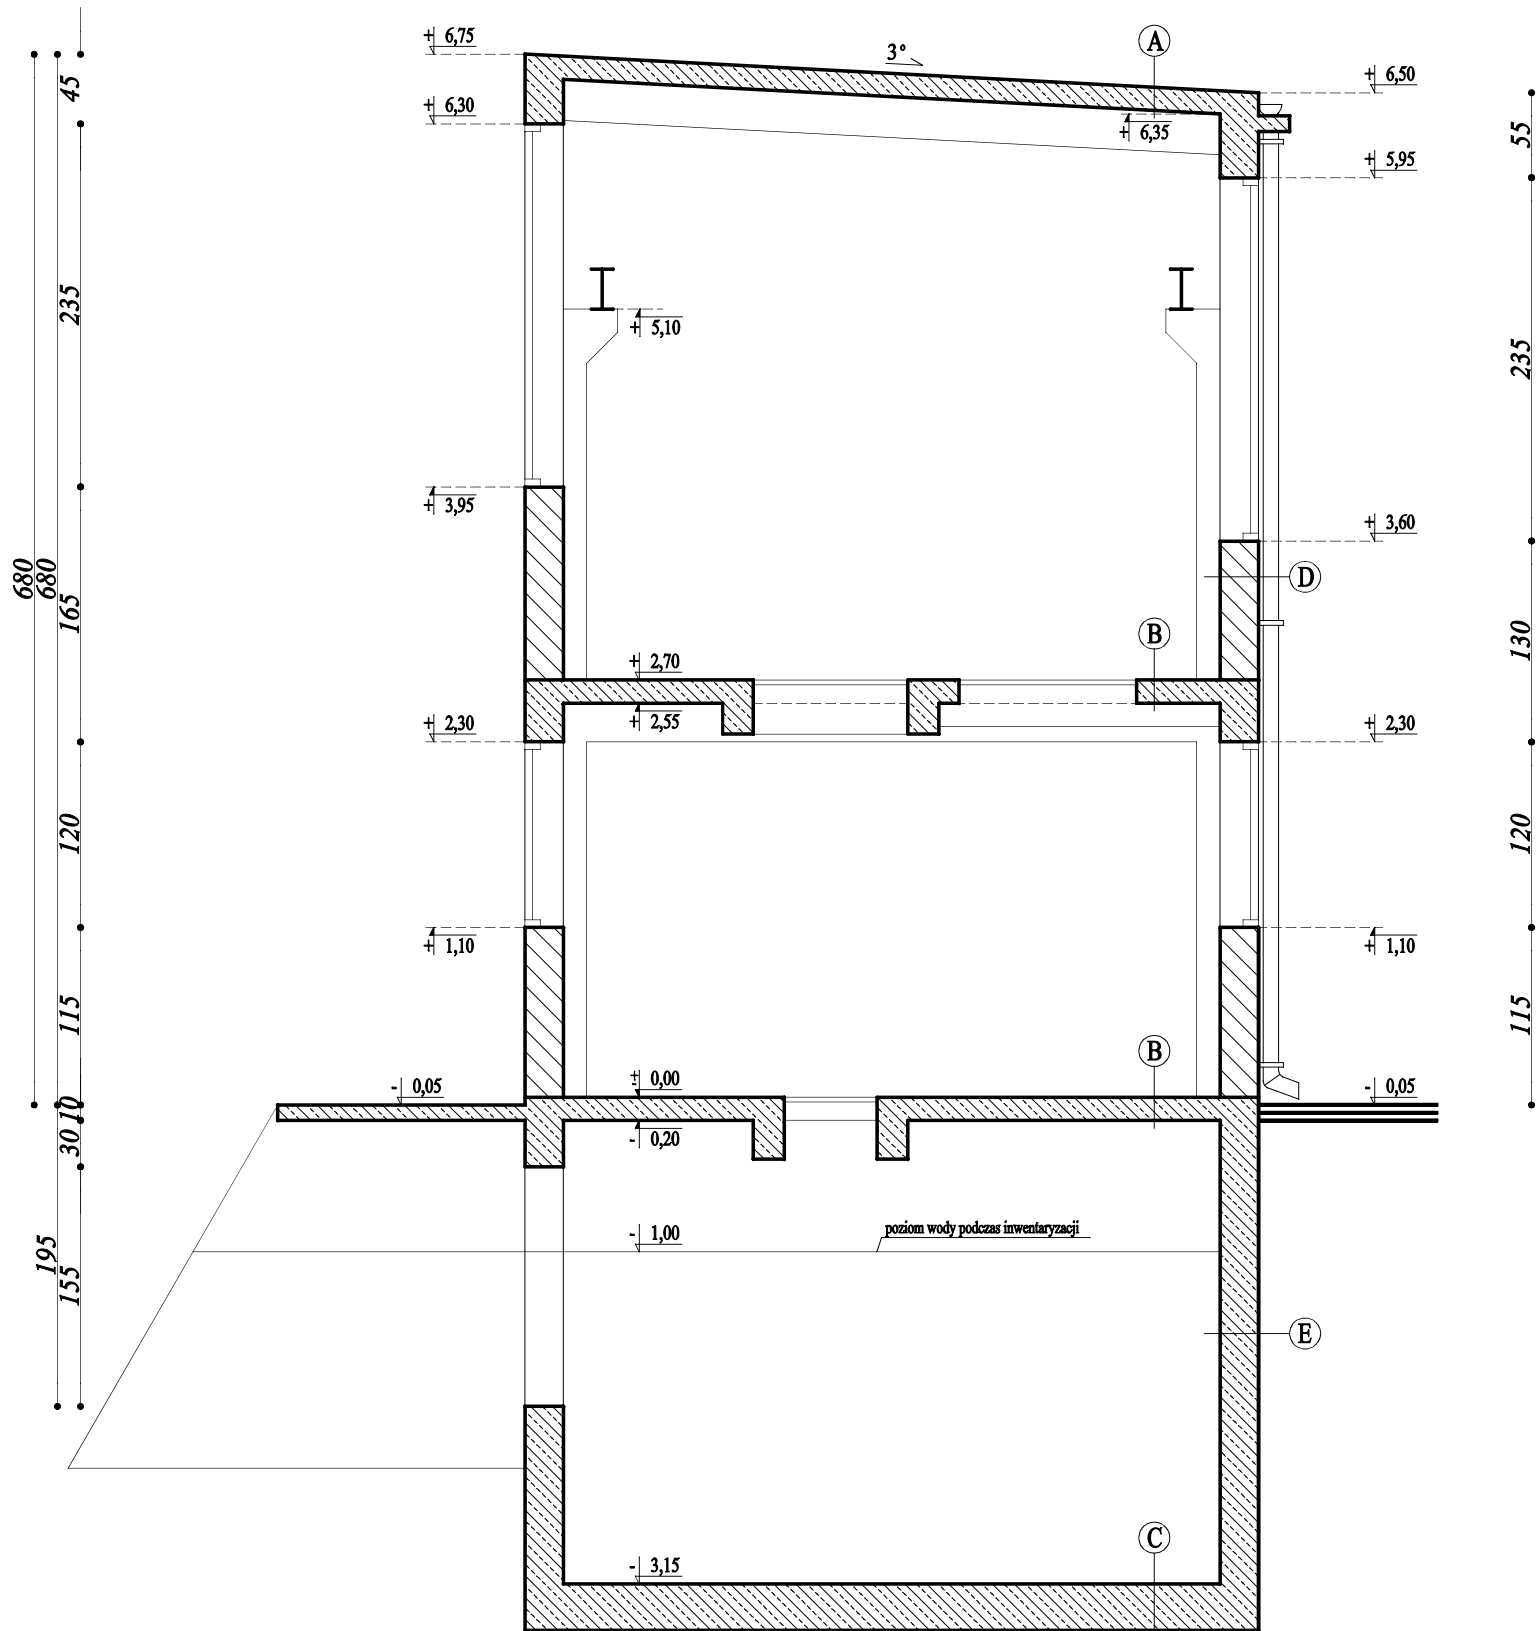

A
2 x papa na lepiku
warstwa wyrównawcza cementowa
plyta spuprema
plyty dachowe panwiowe
tynk cementowo - wapienny

B
strop żelbetowy


C
plyta denna żelbetowa
chudy beton

D
cegła gr. 25,00 cm
tynk cementowo - wapienny


E
ściana żelbetowa

Temat:	INWENTARYZACJA				Nr rys.
Adres:	Tarnobrzeskie Wodociągi Sp. z o.o. - dz. ewid. nr 500/38				1-5
Rysunek:	PRZEKRÓJ A-A				Skala : 1:100
	Imię i Nazwisko	Uprawnienia	Data	Podpis	
Wykonał:	Leszek Muciek	97/82	10.2016		


ELEWACJA ZACHODNIA - skala 1:100

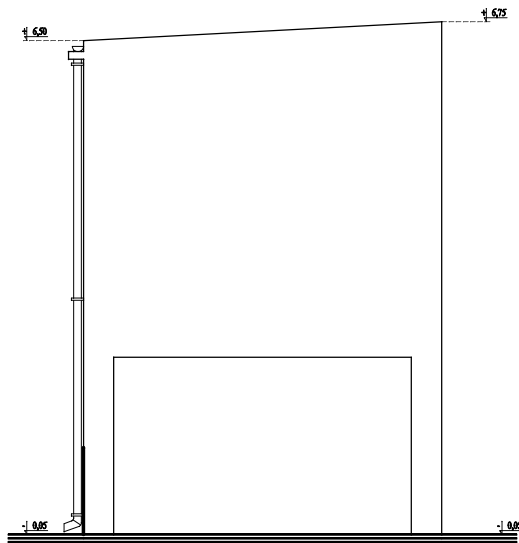


ELEWACJA POŁUDNIOWA - skala 1:100

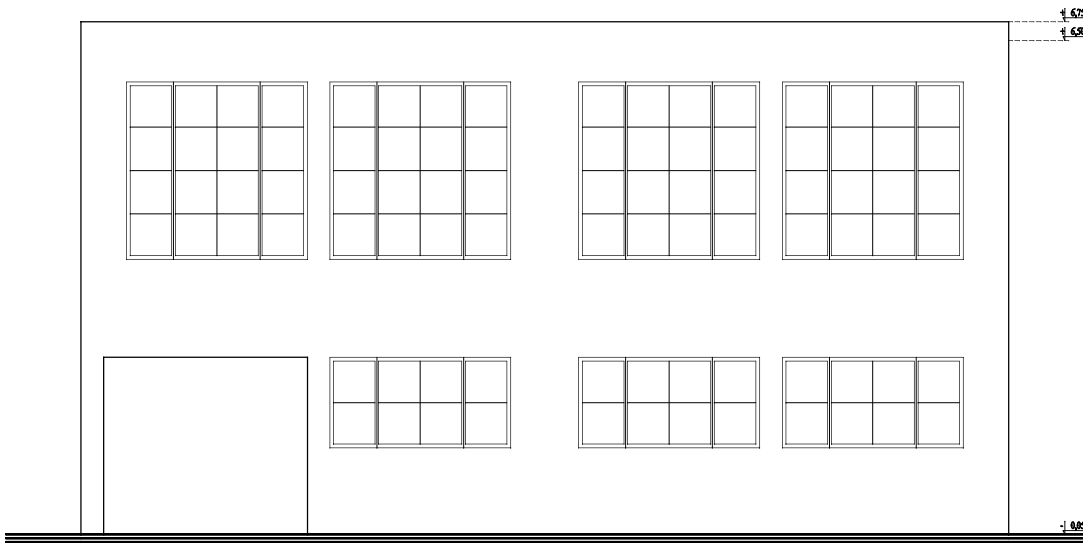

ELEWACJA WSCHODNIA - skala 1:100

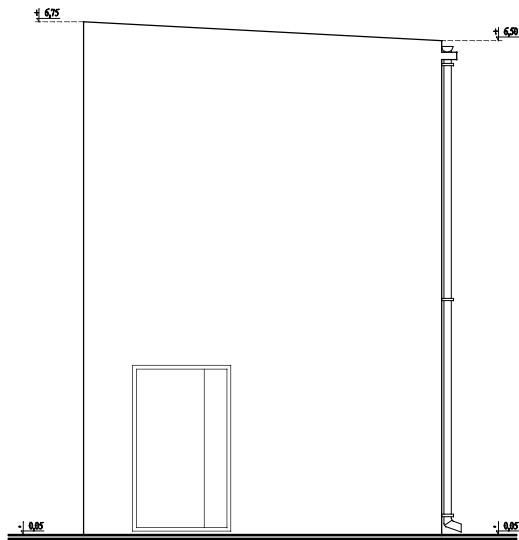


ELEWACJA PÓŁNOCNA - skala 1:100

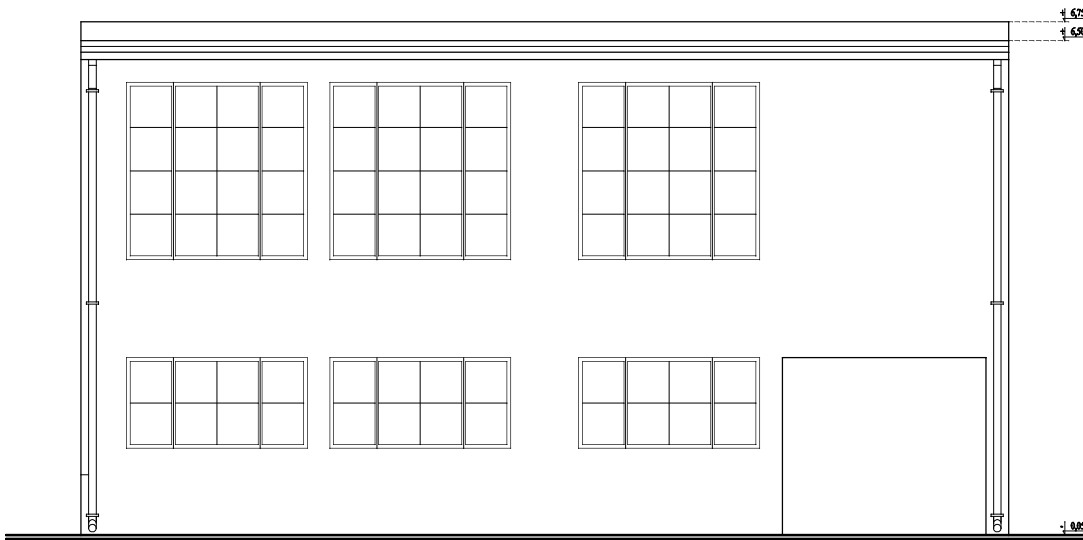


Temat:	INWENTARYZACJA				Nr rys.
Adres:	Tarnobrzekskie Wodociągi Sp. z o.o. - dz. ewid. nr 500/38				I-6
Rysunek:	ELEWACJE				Skala:
	Imię i Nazwisko	Uprawnienia	Data	Podpis	1:100
Wykonał:	Leszek Muciek	97/82	10.2016		

RZUT POZIOM - 1 - skala 1:100

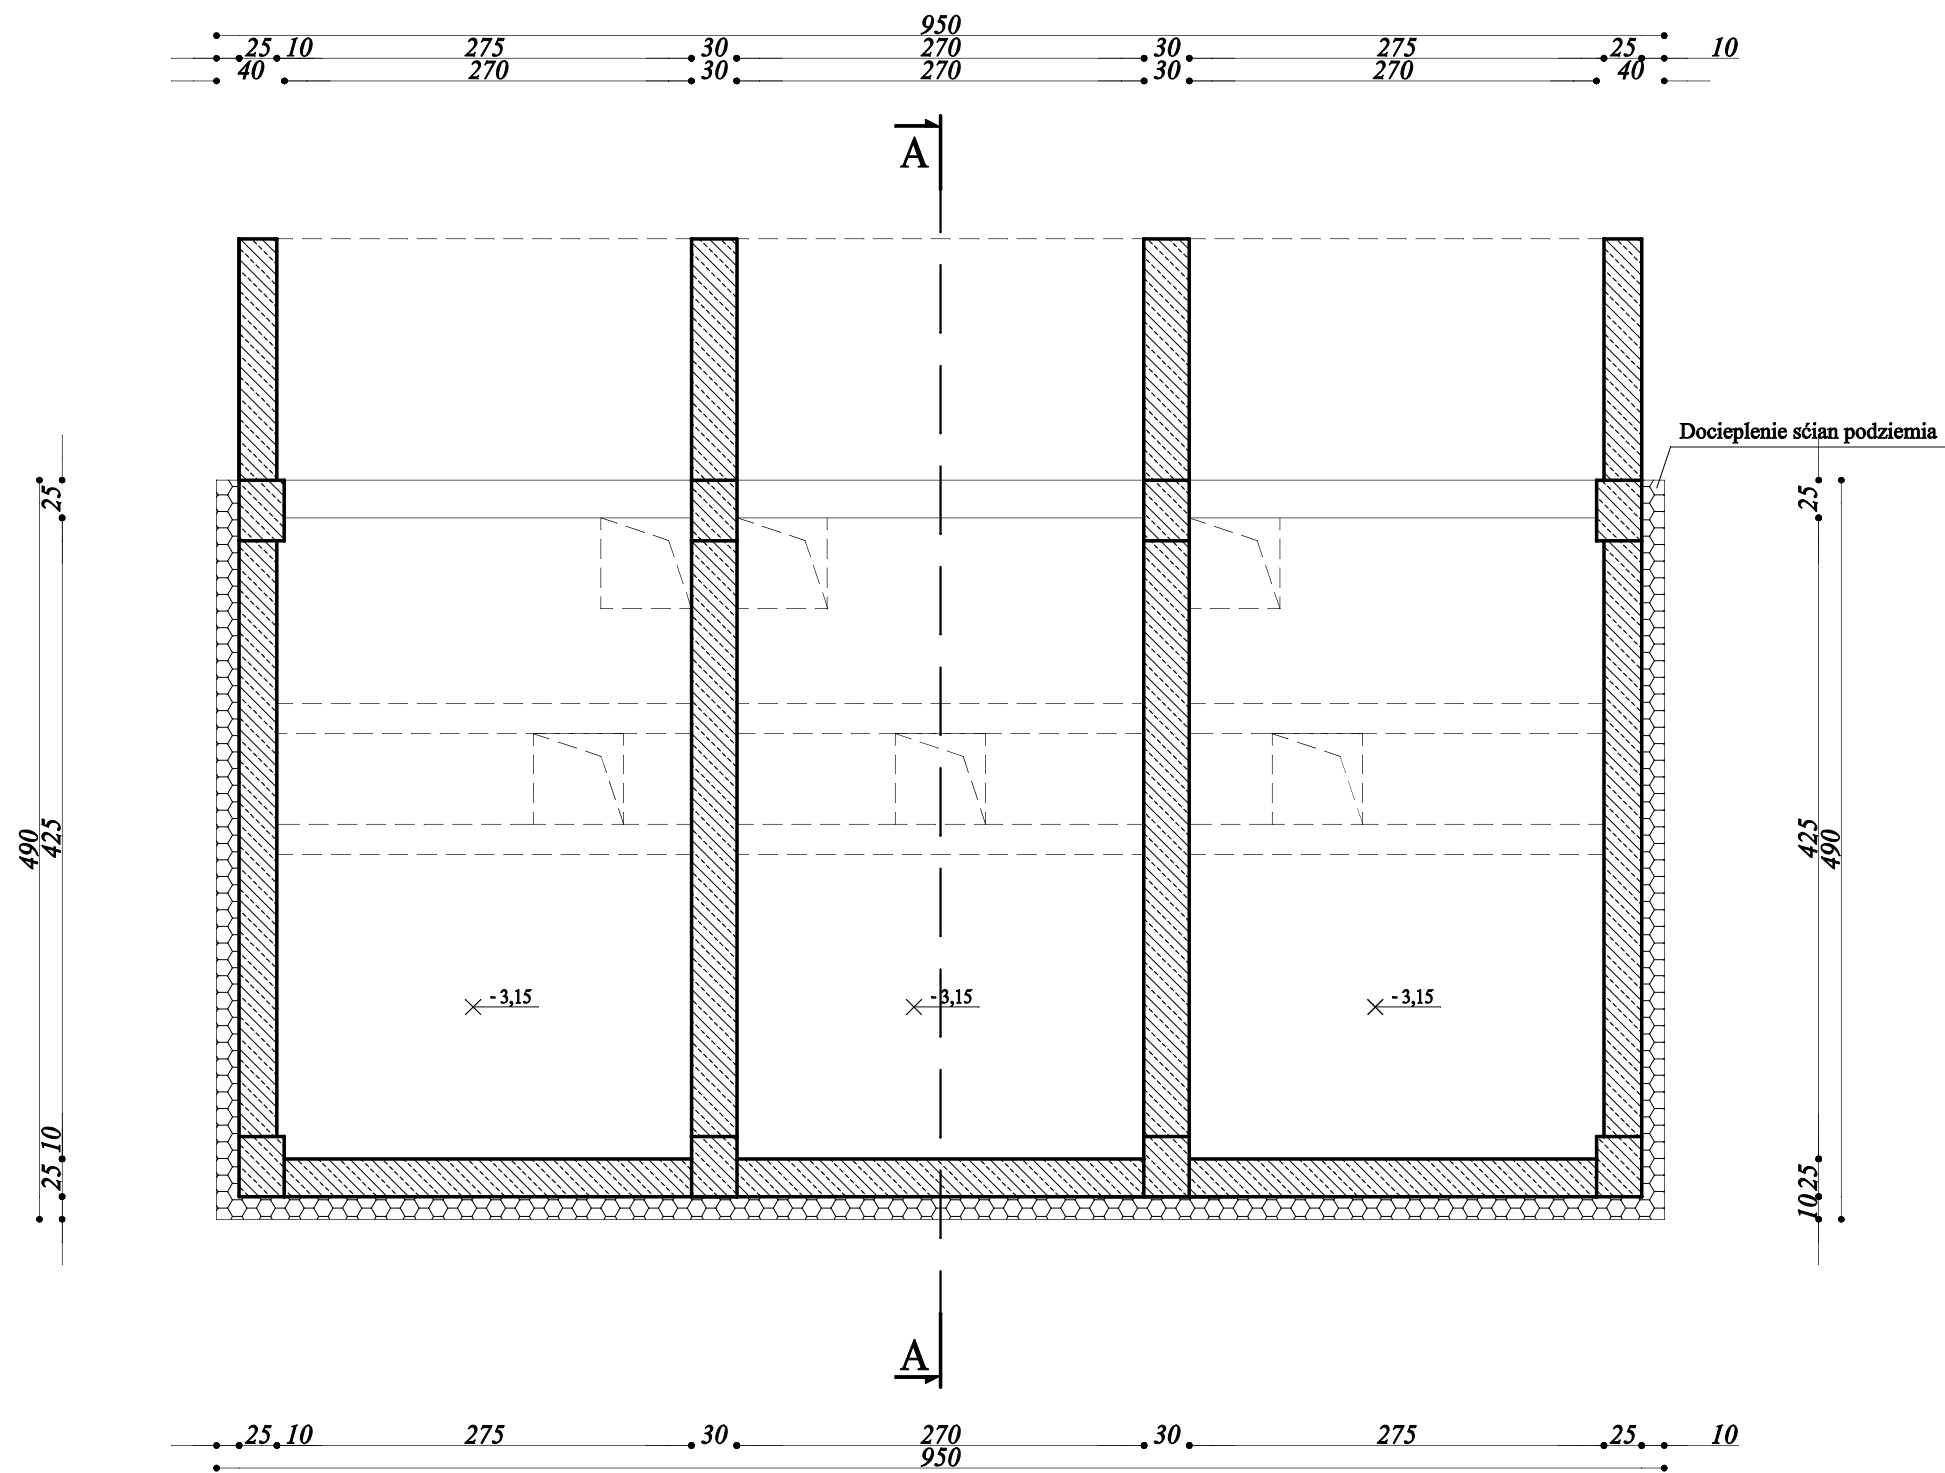







Temat:	PROJEKT BUDOWLANY			Nr rys.
Adres:	Tarnobrzskie Wodociągi Sp. z o.o. - dz. ewid. nr 500/38			1
Rysunek:	RZUT POZIOMU -1			Skala : 1:100
	Imię i Nazwisko	Uprawnienia	Data	Podpis
Architektura:	Leszek Muciek	97/82	10.2016	
Konstrukcja:	Leszek Muciek	97/82	10.2016	

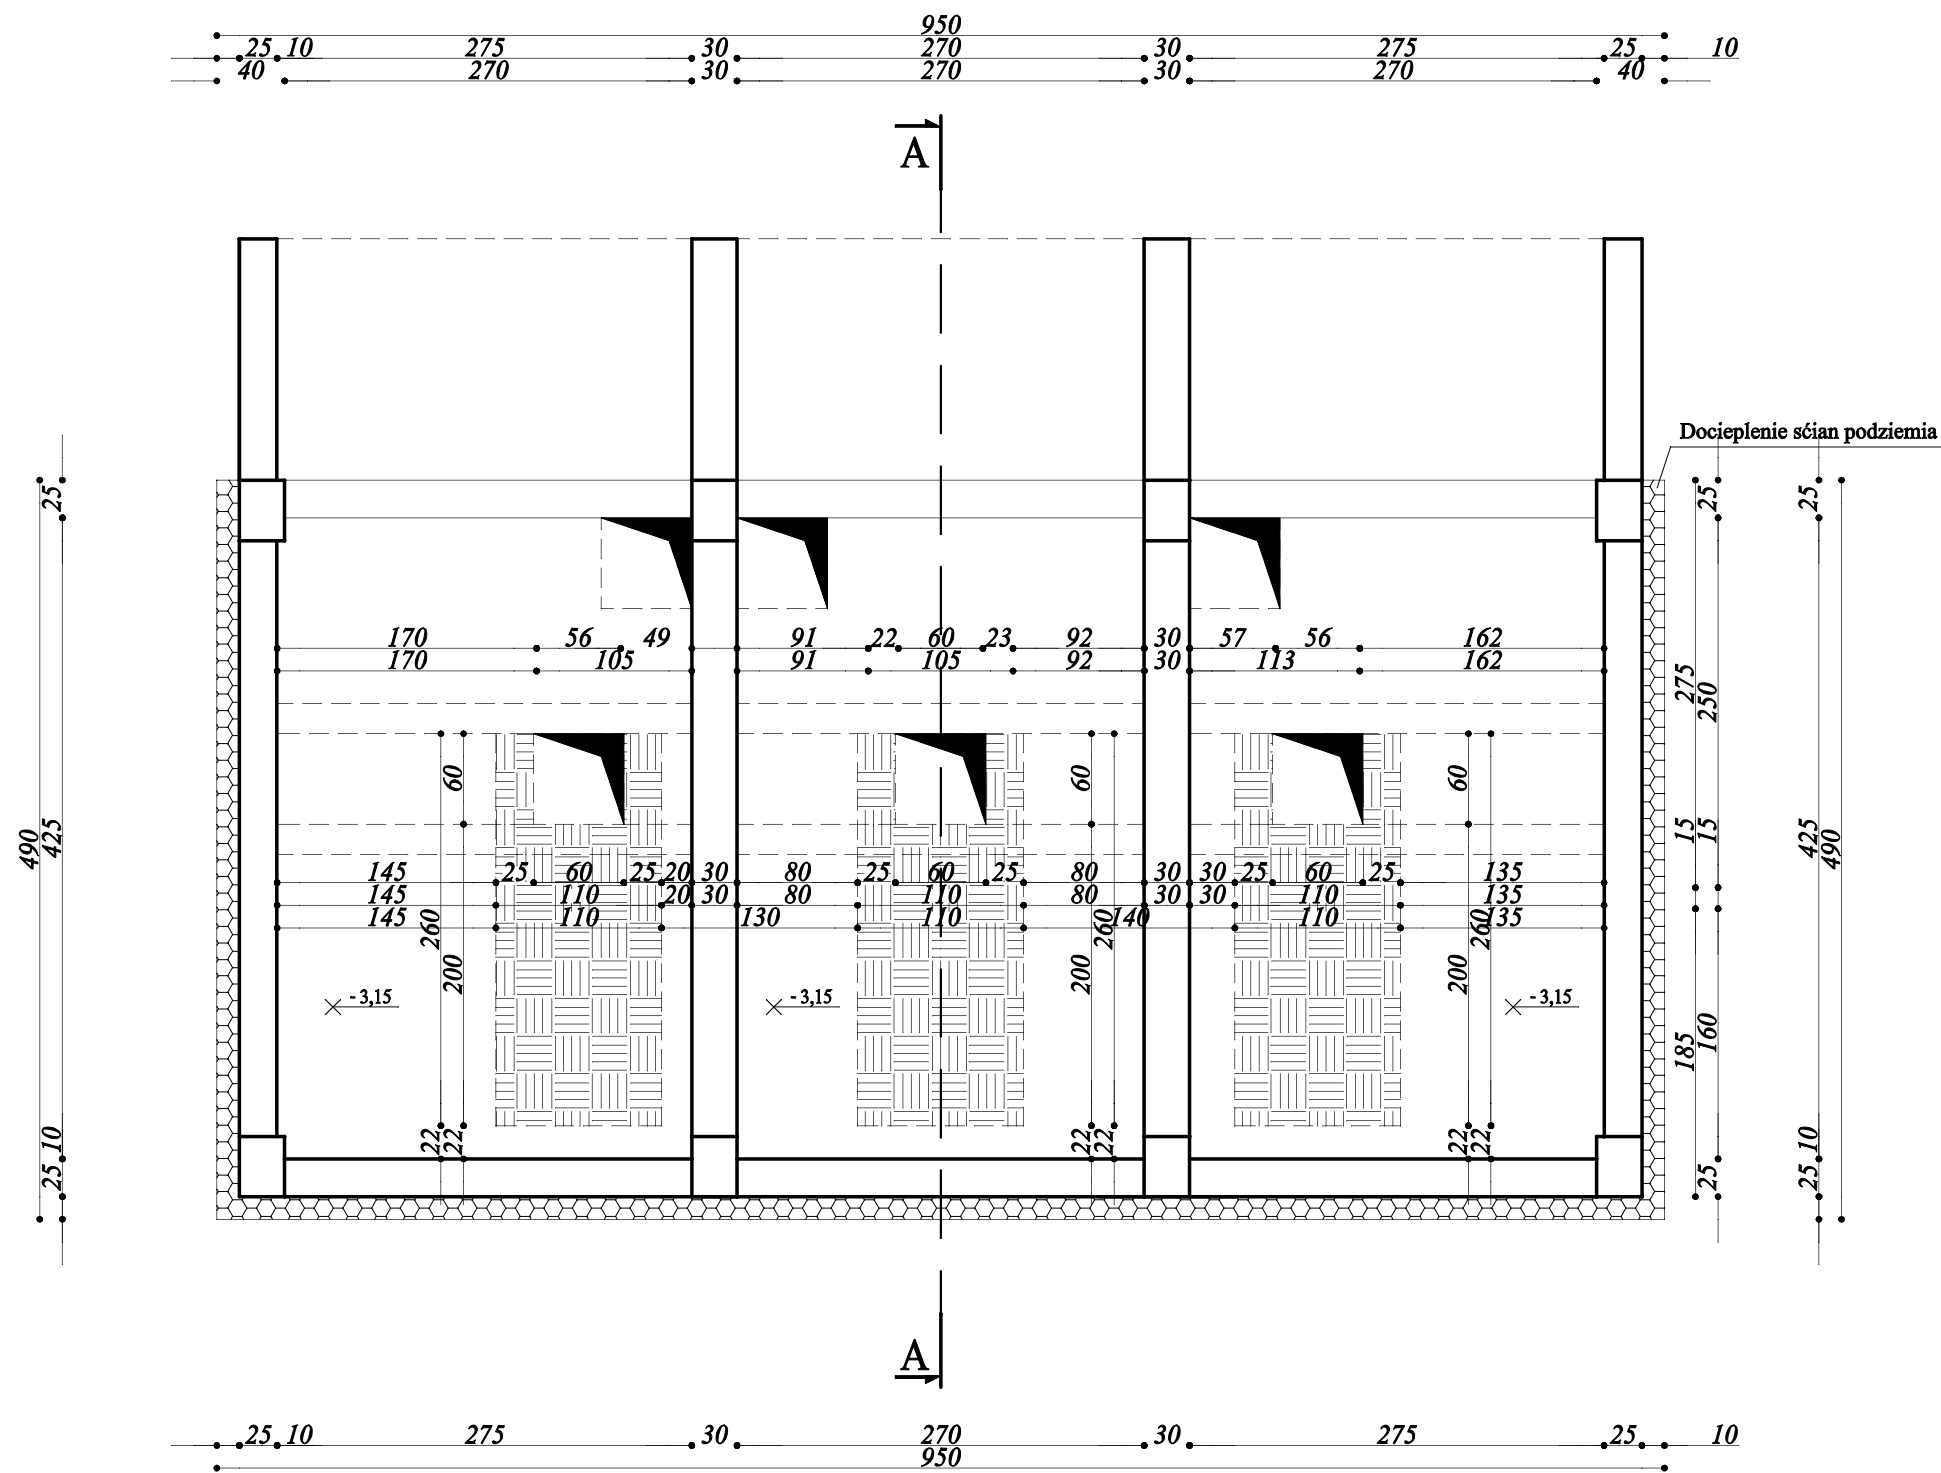


Temat:	PROJEKT BUDOWLANY				Nr rys.
Adres:	Tarnobrzegskie Wodociągi Sp. z o.o. - dz. ewid. nr 500/38				2
Rzut:	RZUT PARTERU - OTWORY W STROPIE DO WYKONANIA				Skala : 1:100
	Imię i Nazwisko	Uprawnienia	Data	Podpis	
Architektura:	Leszek Muciek	97/82	10.2016		
Konstrukcja:	Leszek Muciek	97/82	10.2016		



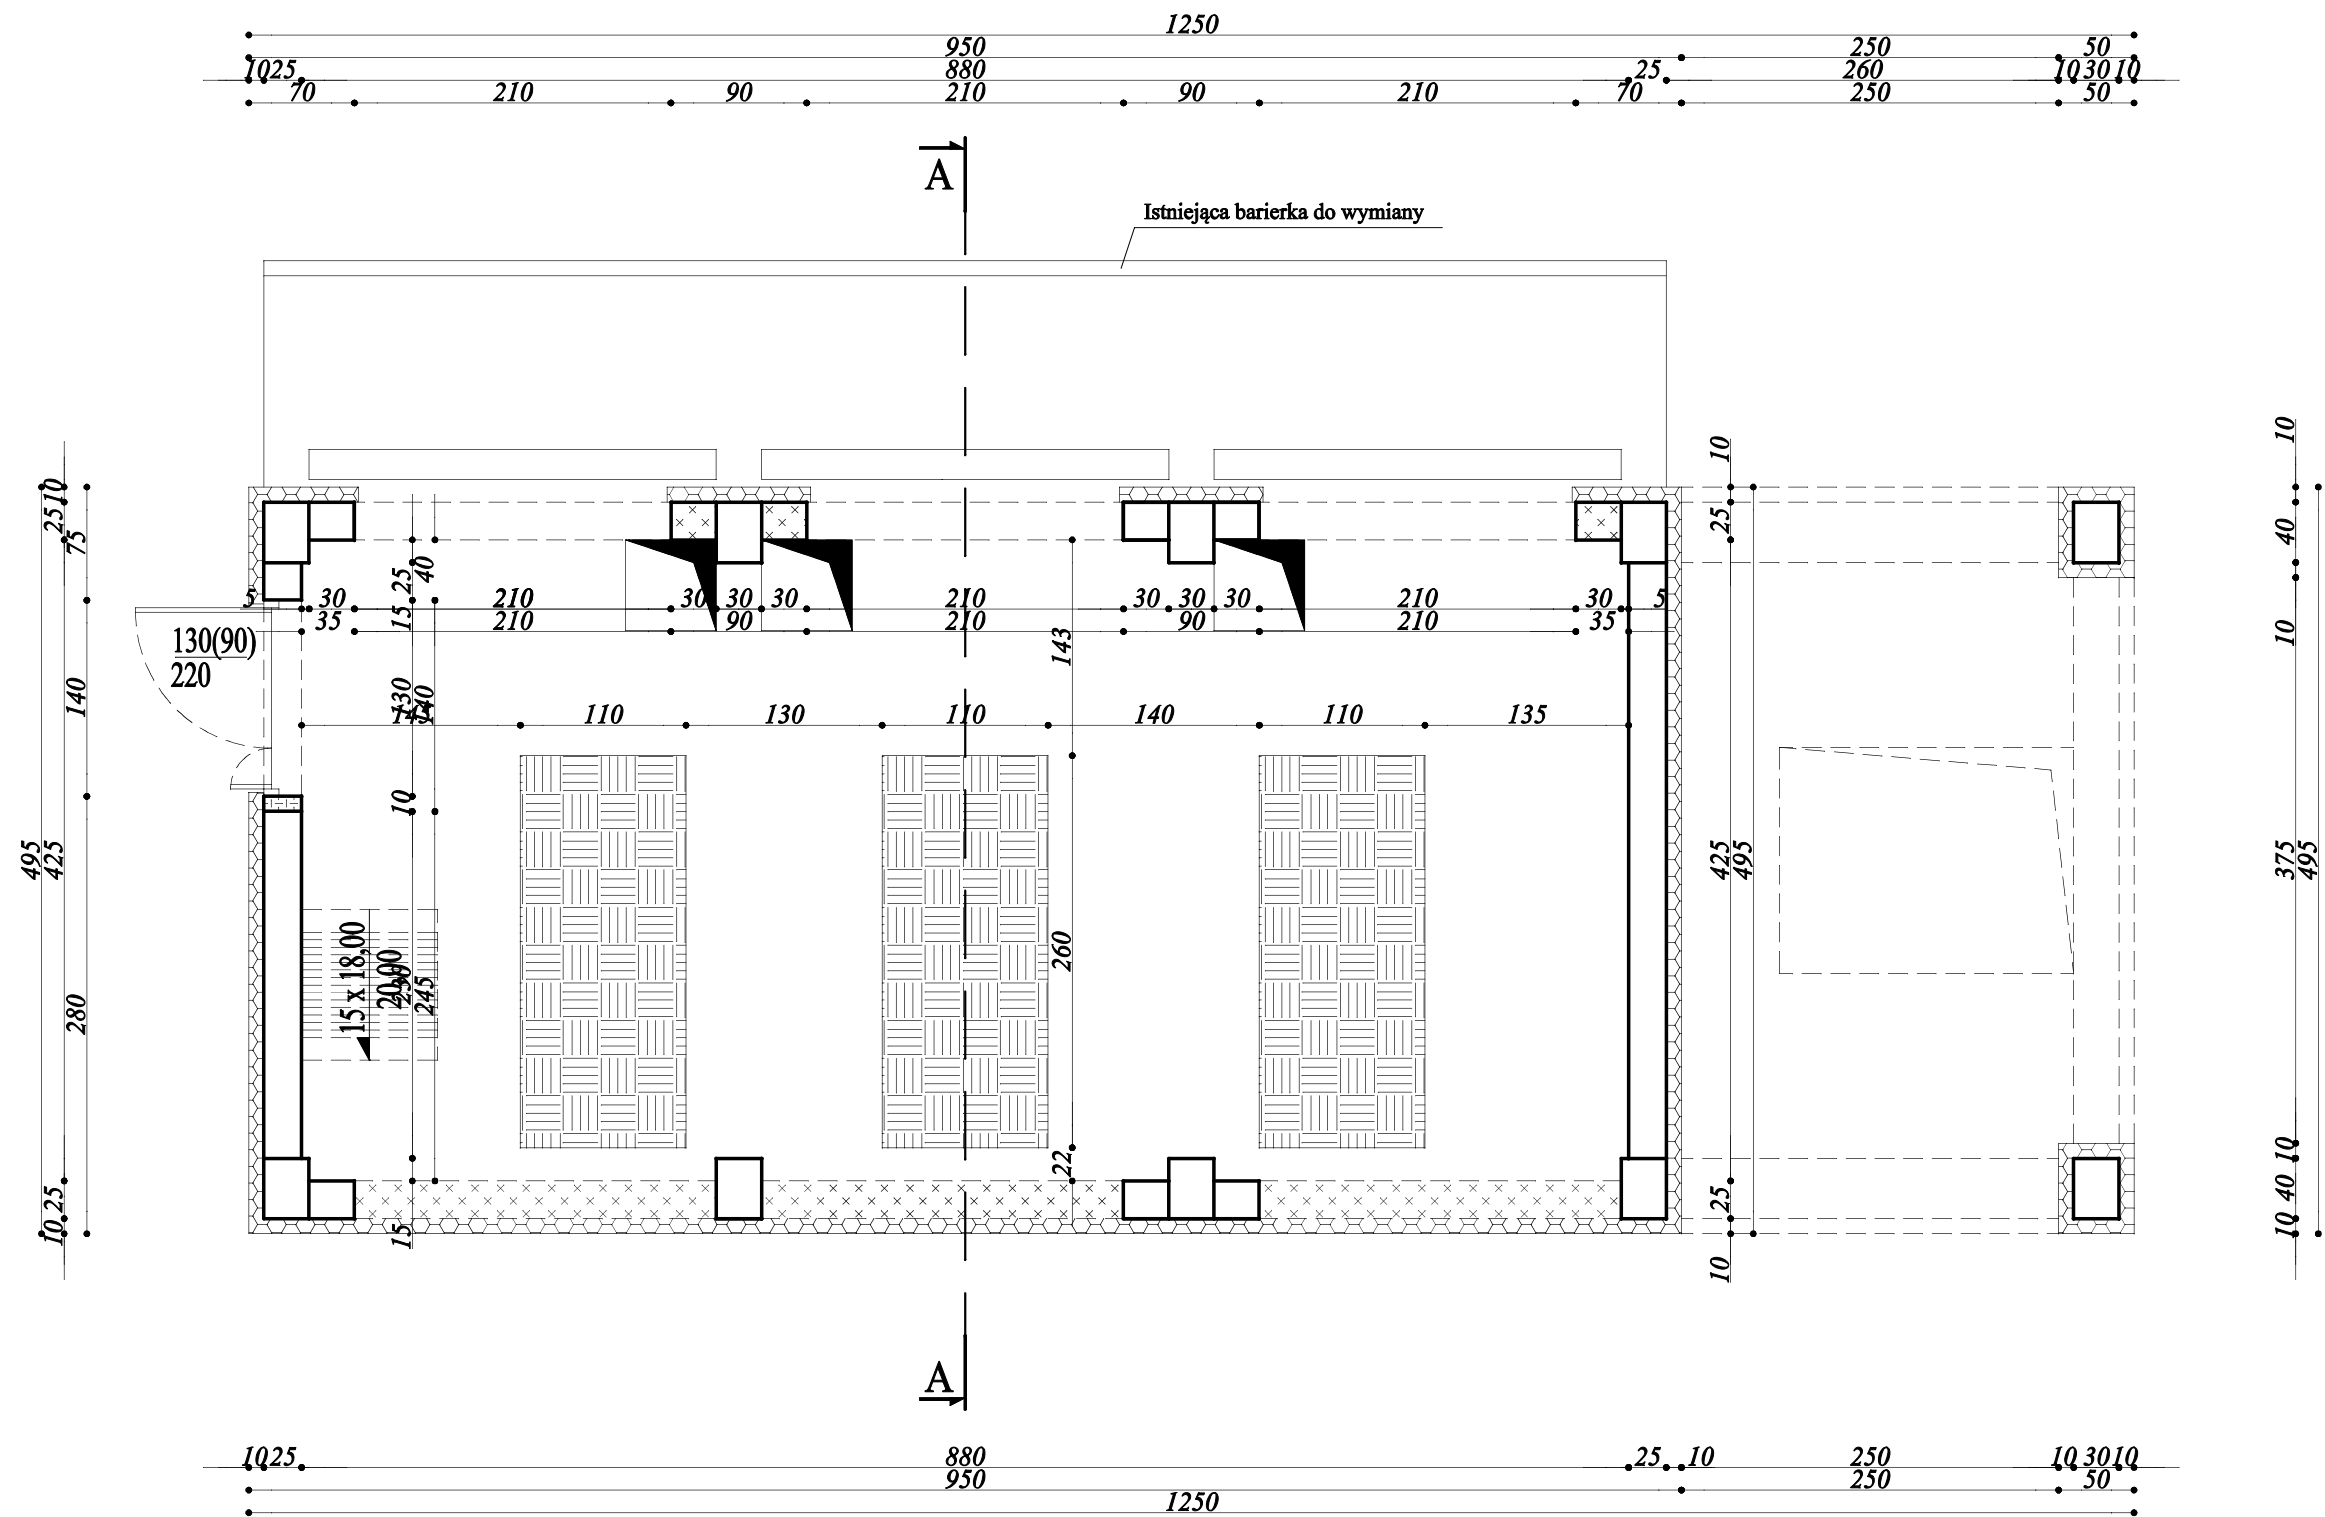

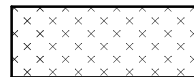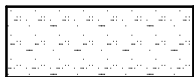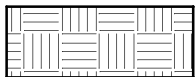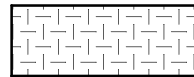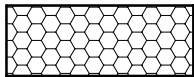
-  - otwór do zamurowania
-  - otwór do powiększenia
-  - otwór do wykonania w stropie
-  - otwór do powiększenia
-  ocieplenie do wykonania

Temat:	PROJEKT BUDOWLANY				Nr rys.
Adres:	Tarnobrzęskie Wodociągi Sp. z o.o. - dz. ewid. nr 500/38				3
Rysunek:	RZUT PARTERU - PRACE REMOTOWE				Skala : 1:100
	Imię i Nazwisko	Uprawnienia	Data	Podpis	
Architektura:	Leszek Muciek	97/82	10.2016		
Konstrukcja:	Leszek Muciek	97/82	10.2016		

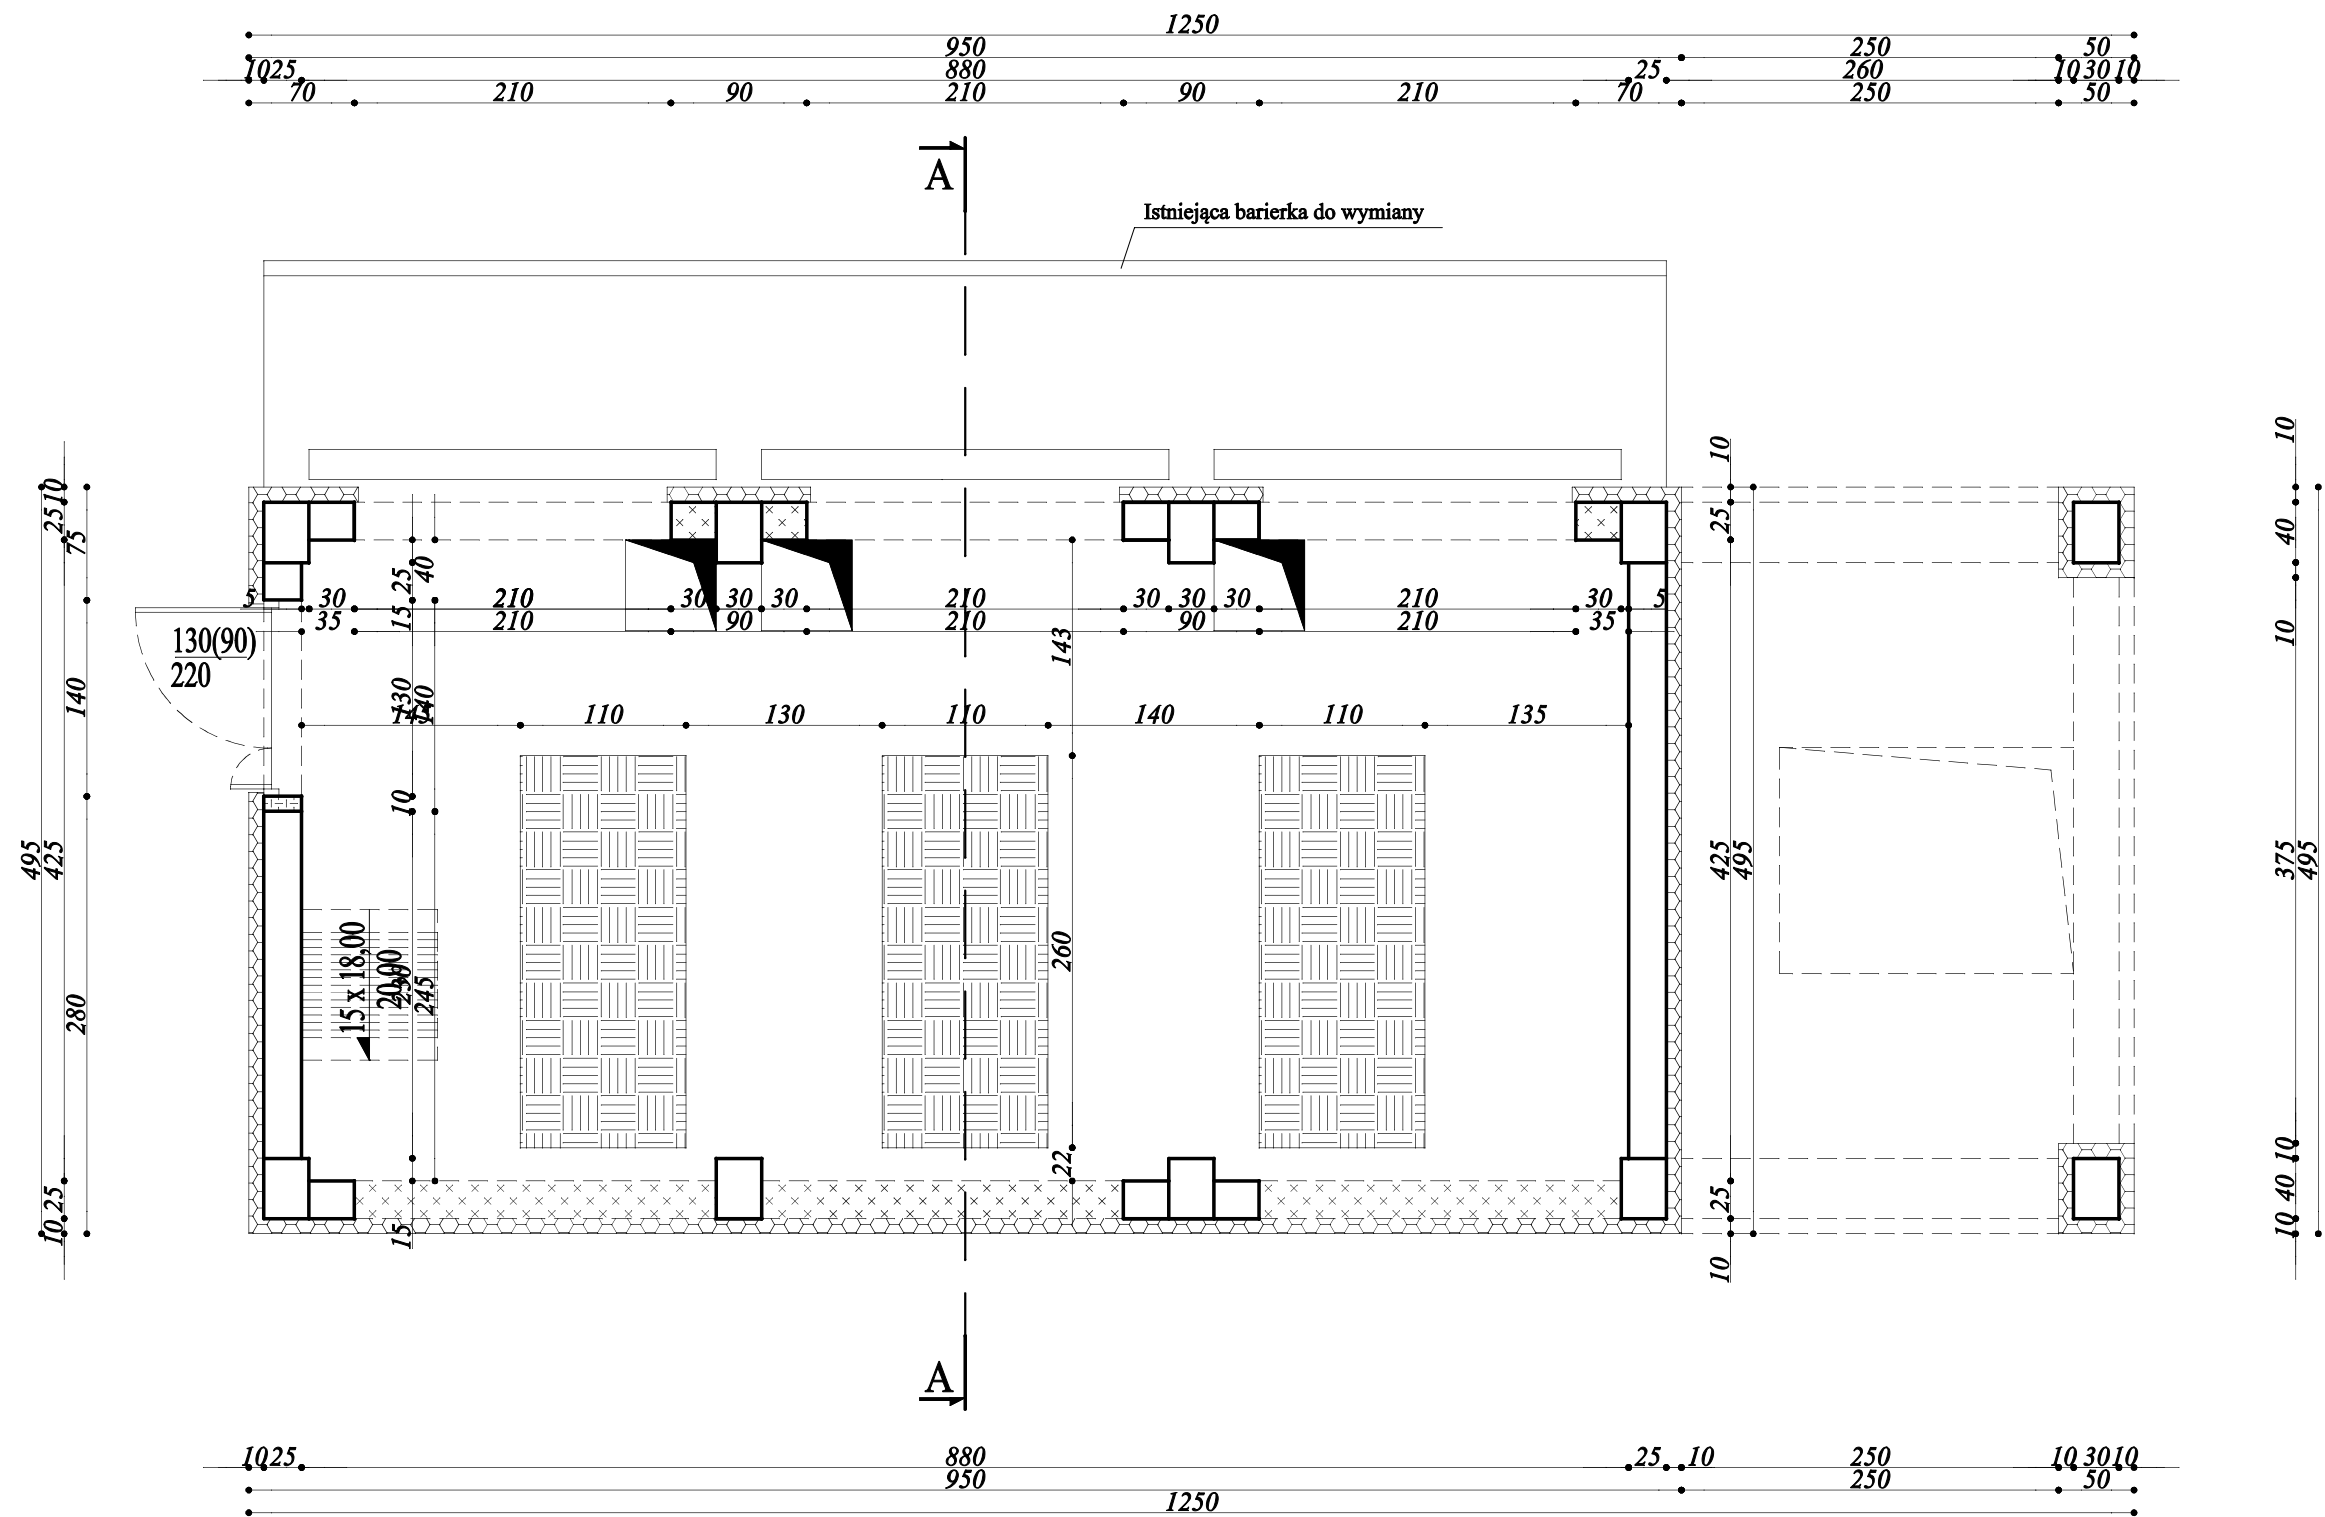


- Legend:
- otwór do zamurowania
  - otwór do powiększenia
  - otwór do wykonania w stropie
  - otwór do powiększenia
  - ocieplenie do wykonania


Temat:	PROJEKT BUDOWLANY				Nr rys.
Adres:	Tarnobrzęskie Wodociągi Sp. z o.o. - dz. ewid. nr 500/38				3
Rysunek:	RZUT PARTERU - PRACE REMOTOWE				Skala : 1:100
	Imię i Nazwisko	Uprawnienia	Data	Podpis	
Architektura:	Leszek Muciek	97/82	10.2016		
Konstrukcja:	Leszek Muciek	97/82	10.2016		

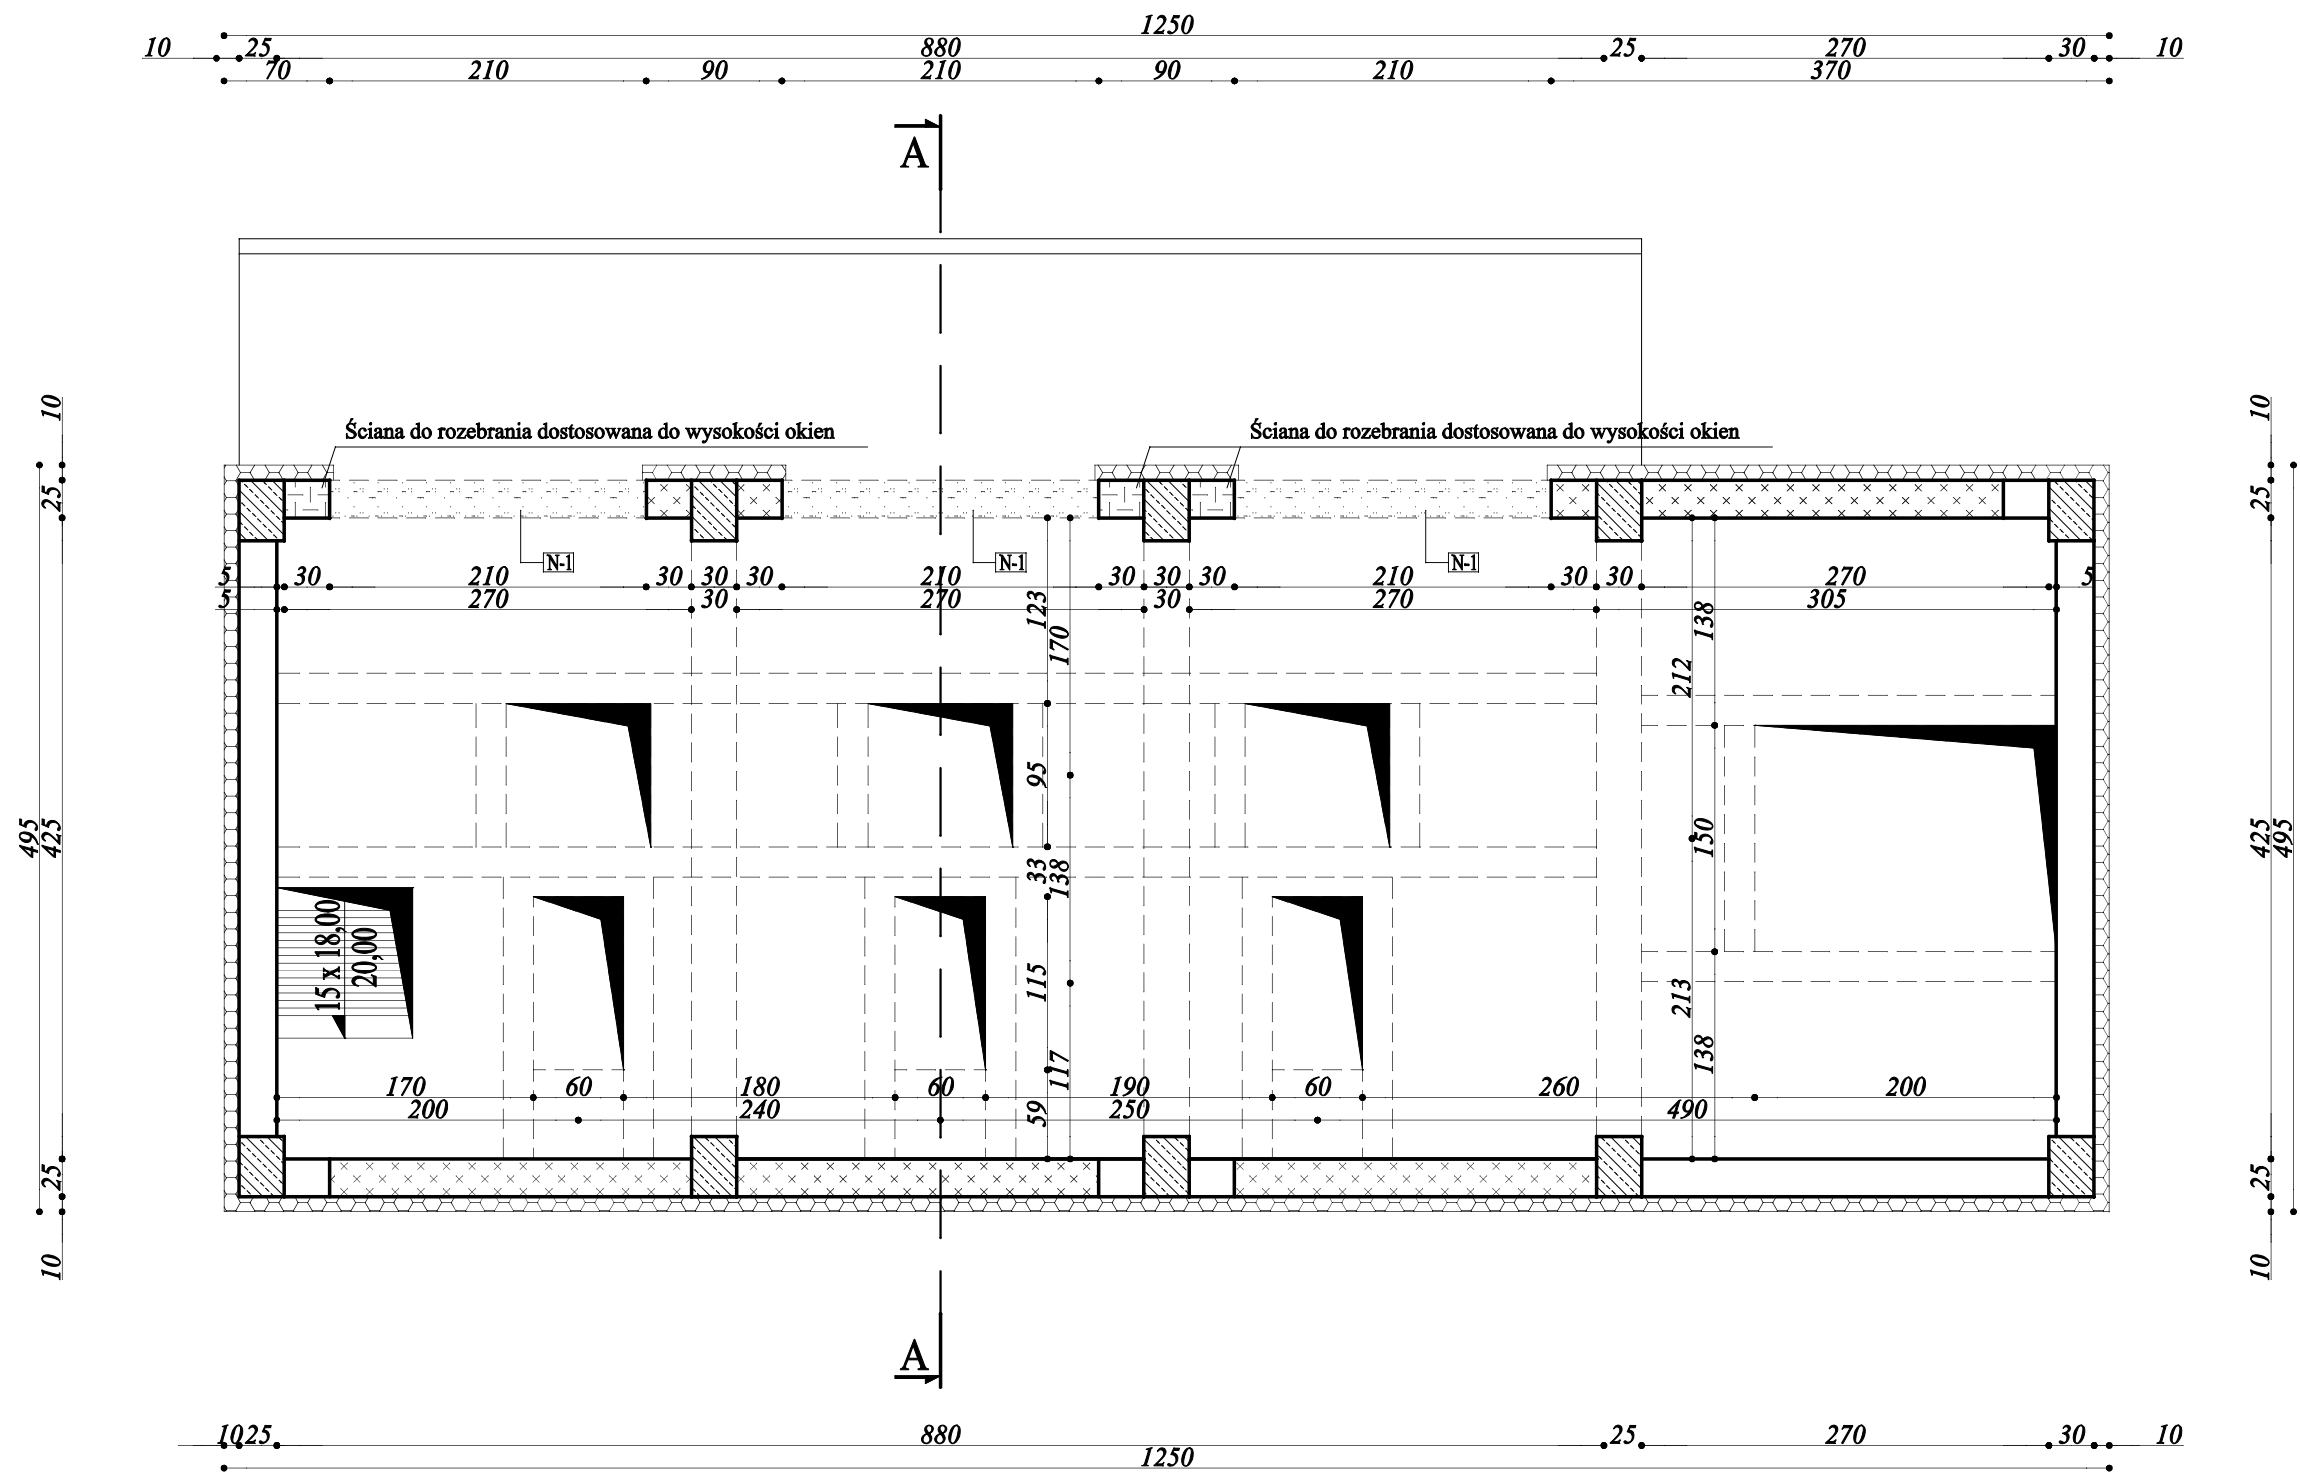


Temat:	PROJEKT BUDOWLANY				Nr rys.
Adres:	Tarnobrzęskie Wodociągi Sp. z o.o. - dz. ewid. nr 500/38				4
Rysunek:	RZUT PIĘTRA - PRACE REMONTOWE				Skala : 1:100
	Imię i Nazwisko	Uprawnienia	Data	Podpis	
Architektura:	Leszek Muciek	97/82	10.2016		
Konstrukcja:	Leszek Muciek	97/82	10.2016		

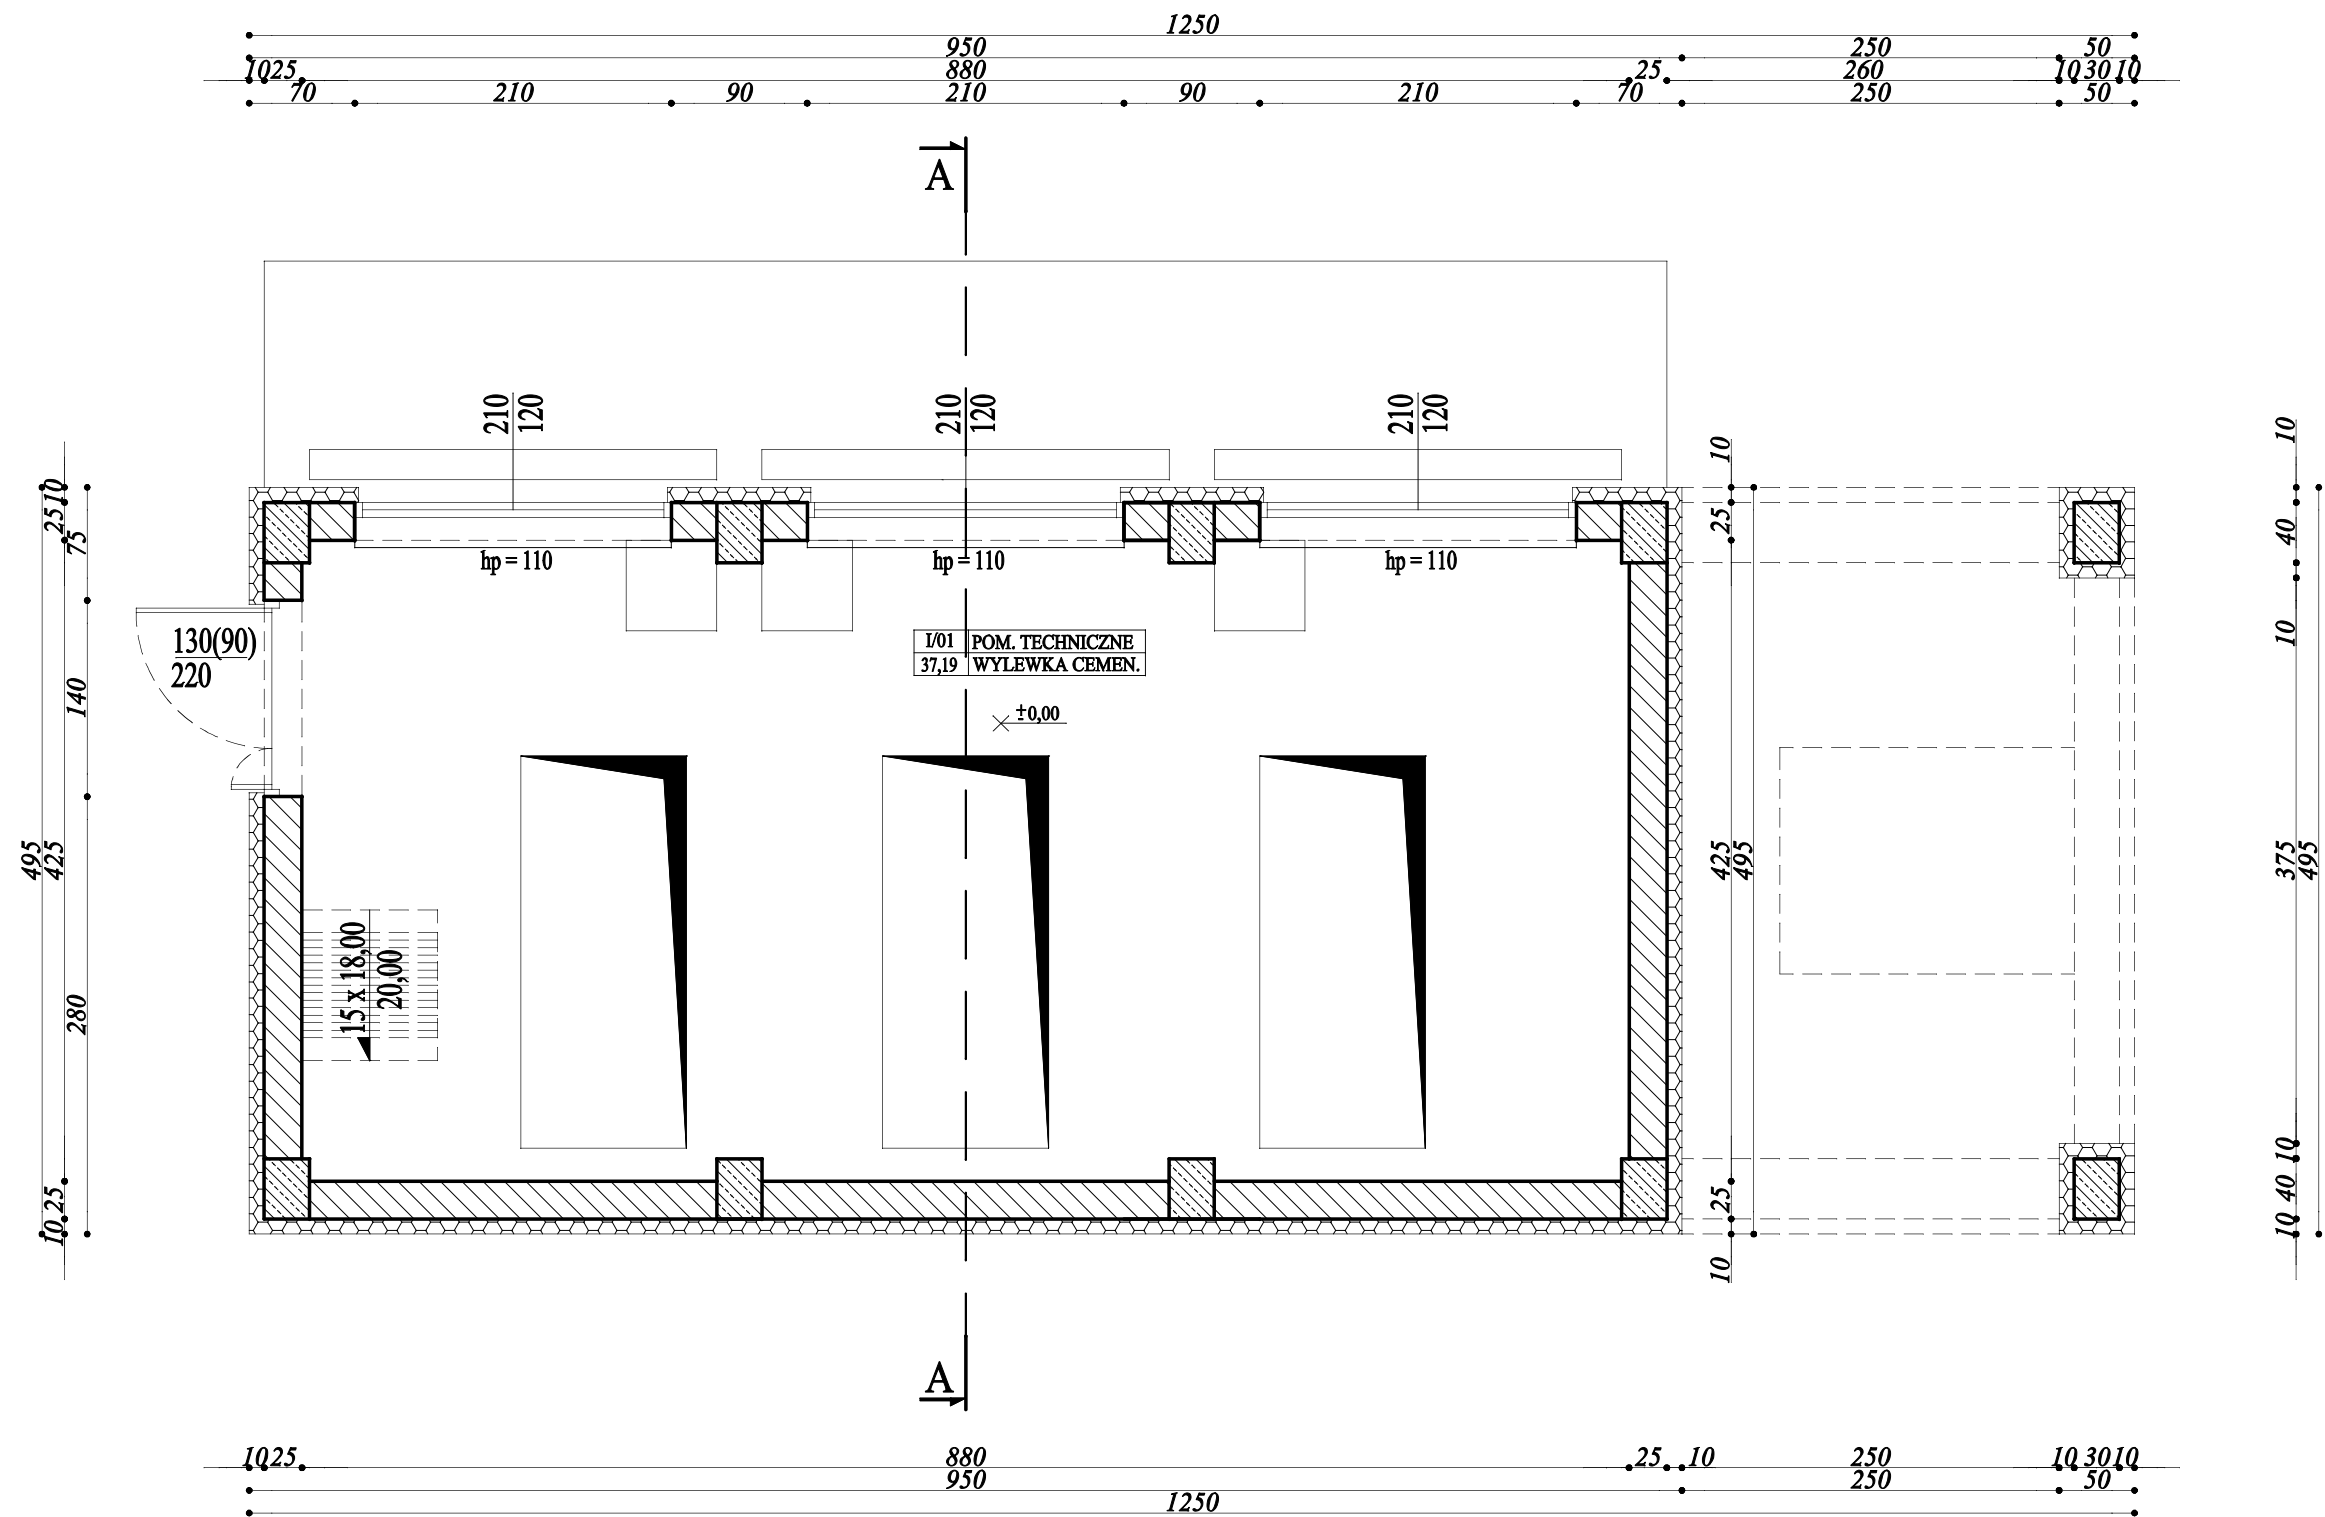


Temat:	PROJEKT BUDOWLANY				Nr rys.
Adres:	Tarnobrzegskie Wodociągi Sp. z o.o. - dz. ewid. nr 500/38				6
Rysunek:	RZUT PARTERU				Skala : 1:100
	Imię i Nazwisko	Uprawnienia	Data	Podpis	
Architektura:	Leszek Muciek	97/82	10.2016		
Konstrukcja:	Leszek Muciek	97/82	10.2016		

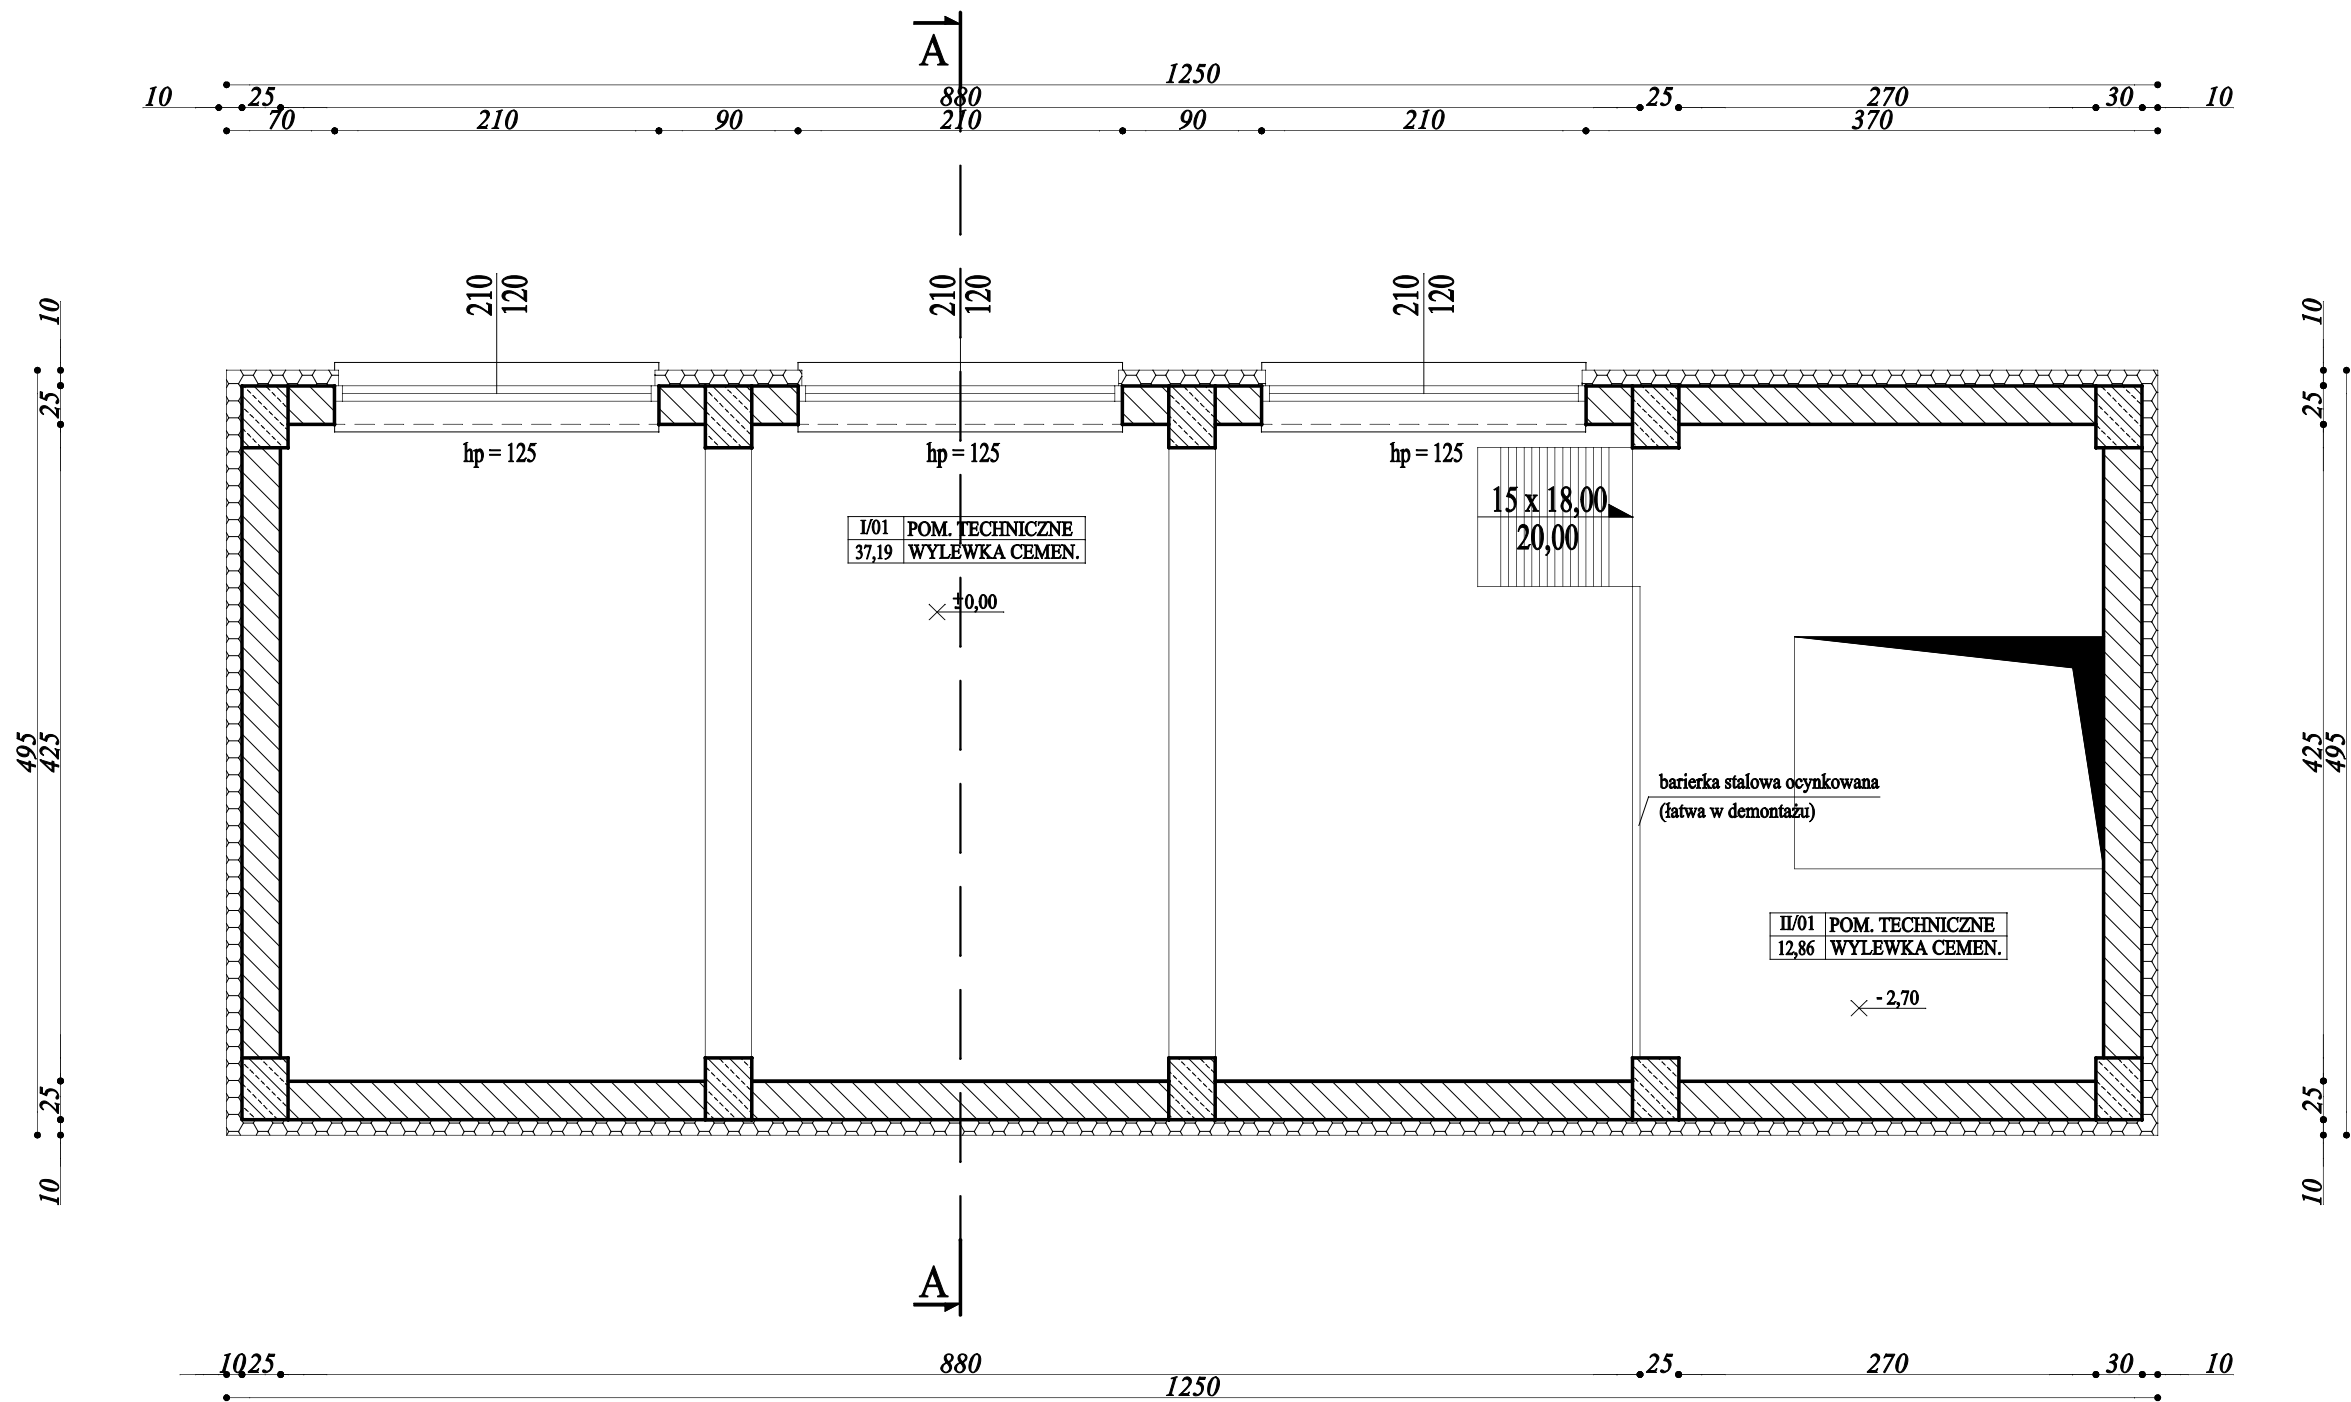

Temat:	PROJEKT BUDOWLANY				Nr rys.
Adres:	Tarnobrzegskie Wodociągi Sp. z o.o. - dz. ewid. nr 500/38				7
Rysunek:	RZUT PIĘTRA				Skala :
	Imię i Nazwisko	Uprawnienia	Data	Podpis	1:100
Architektura:	Leszek Muciek	97/82	10.2016		
Konstrukcja:	Leszek Muciek	97/82	10.2016		

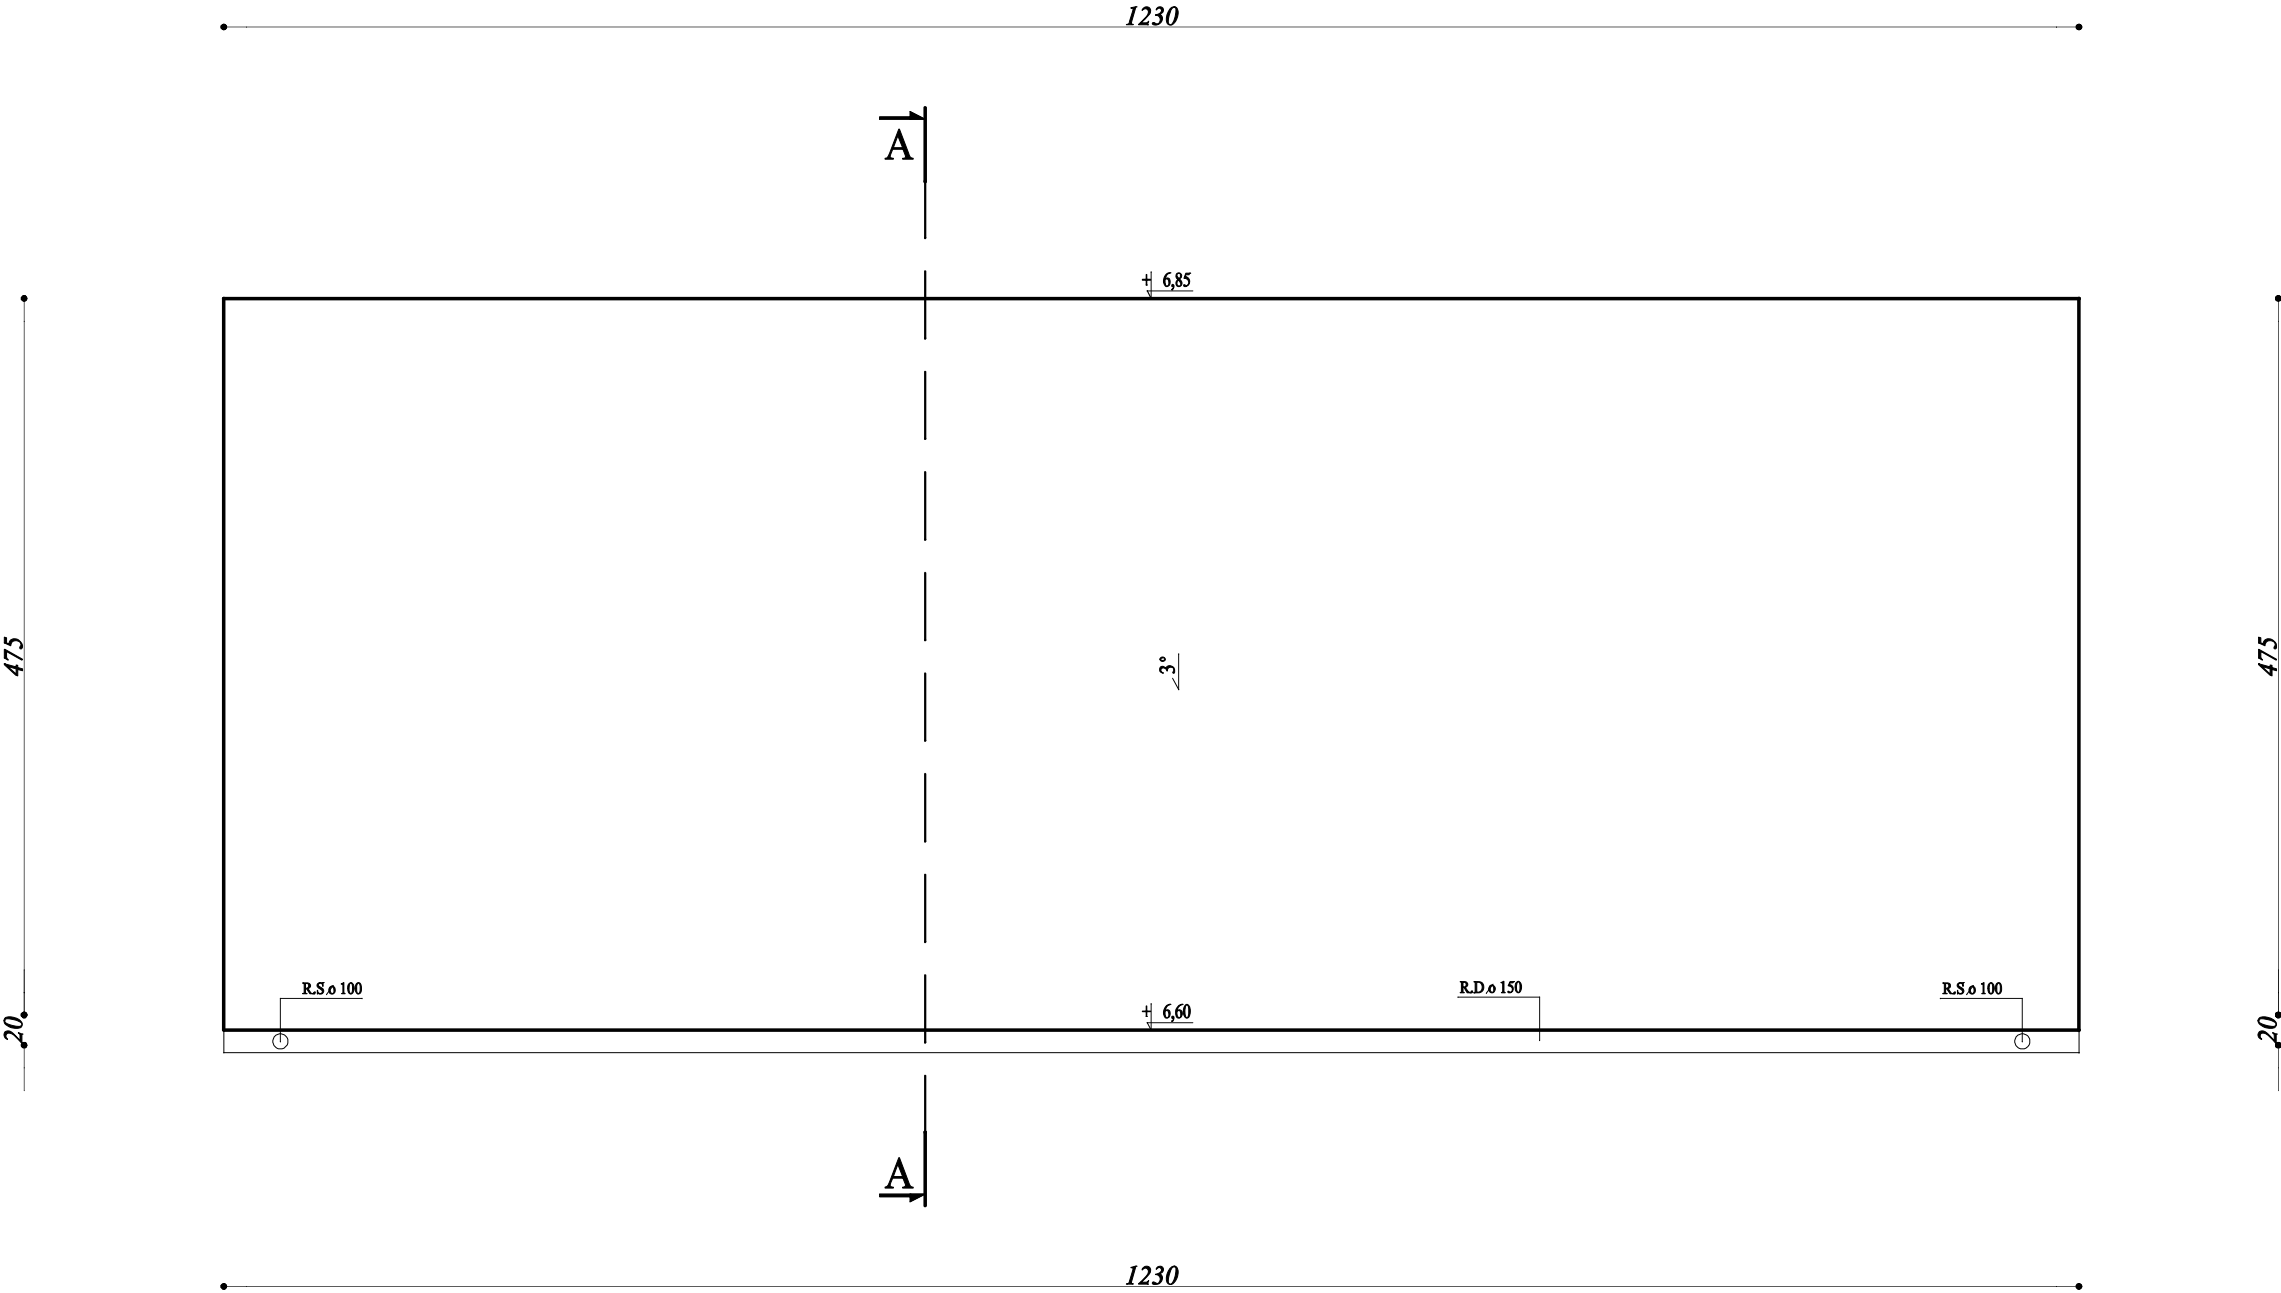


Temat:	PROJEKT BUDOWLANY				Nr rys.
Adres:	Tarnobrzskie Wodociągi Sp. z o.o. - dz. ewid. nr 500/38				8
Rysunek:	RZUT DACHU				Skala : 1:100
	Imię i Nazwisko	Uprawnienia	Data	Podpis	
Architektura:	Leszek Muciek	97/82	10.2016		
Konstrukcja:	Leszek Muciek	97/82	10.2016		

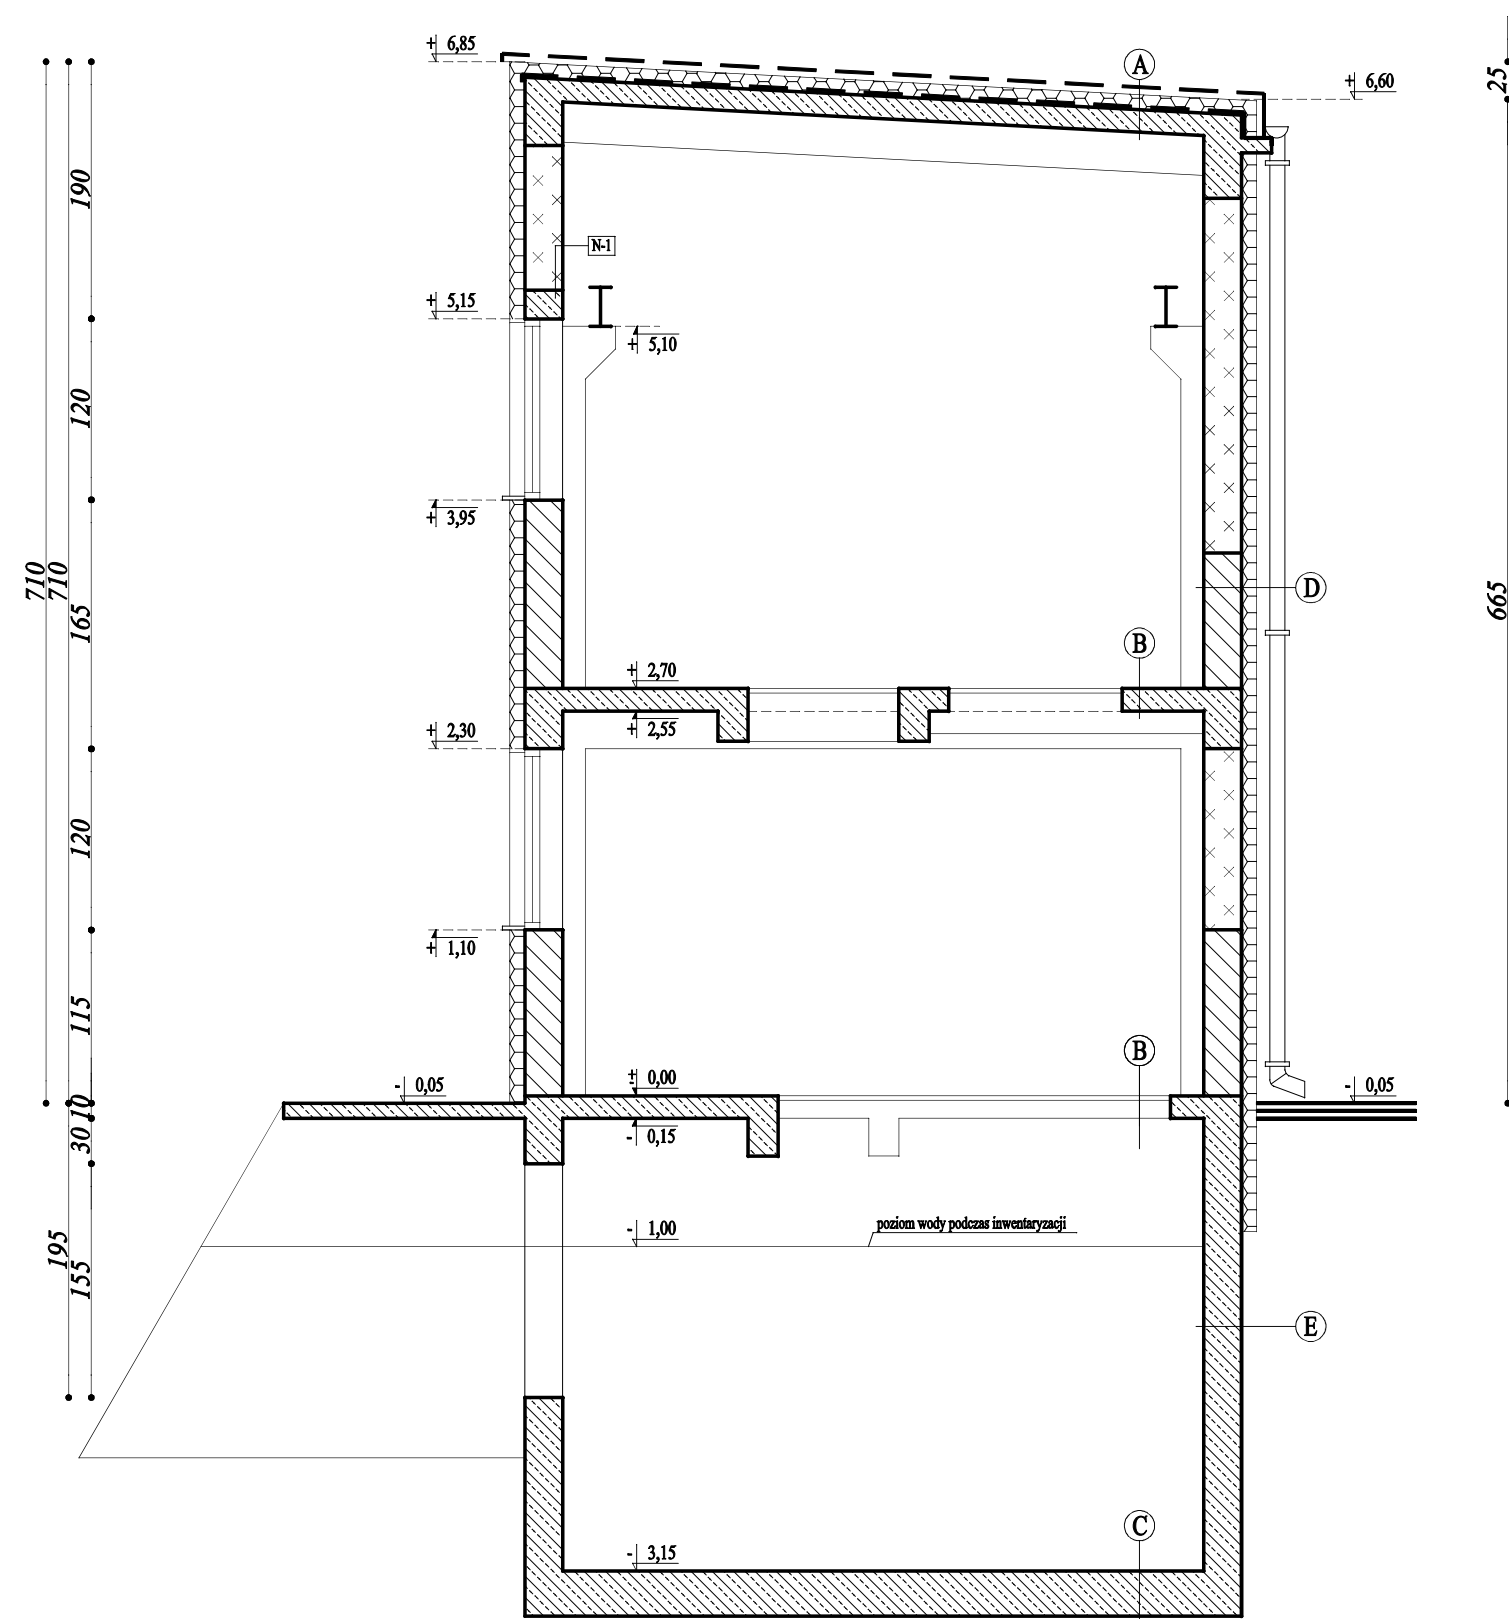


Temat:	PROJEKT BUDOWLANY				Nr rys.
Adres:	Tarnobrzskie Wodociągi Sp. z o.o. - dz. ewid. nr 500/38				9
Rysunek:	PRZEKRÓJ A-A				Skala :
	Imię i Nazwisko	Uprawnienia	Data	Podpis	
Architektura:	Leszek Muciek	97/82	10.2016		
Konstrukcja:	Leszek Muciek	97/82	10.2016		


ELEWACJA ZACHODNIA - skala 1:100

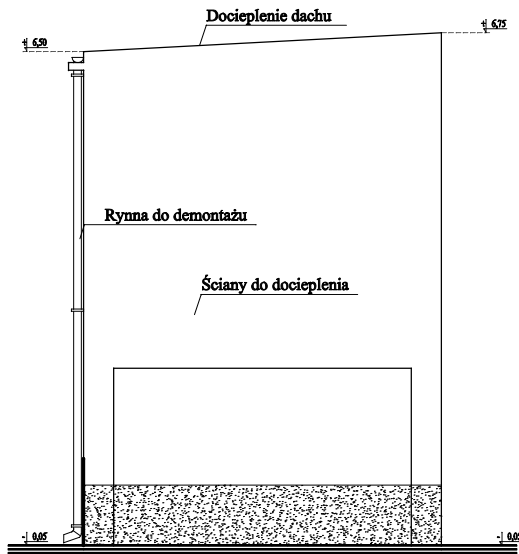


ELEWACJA POŁUDNIOWA - skala 1:100

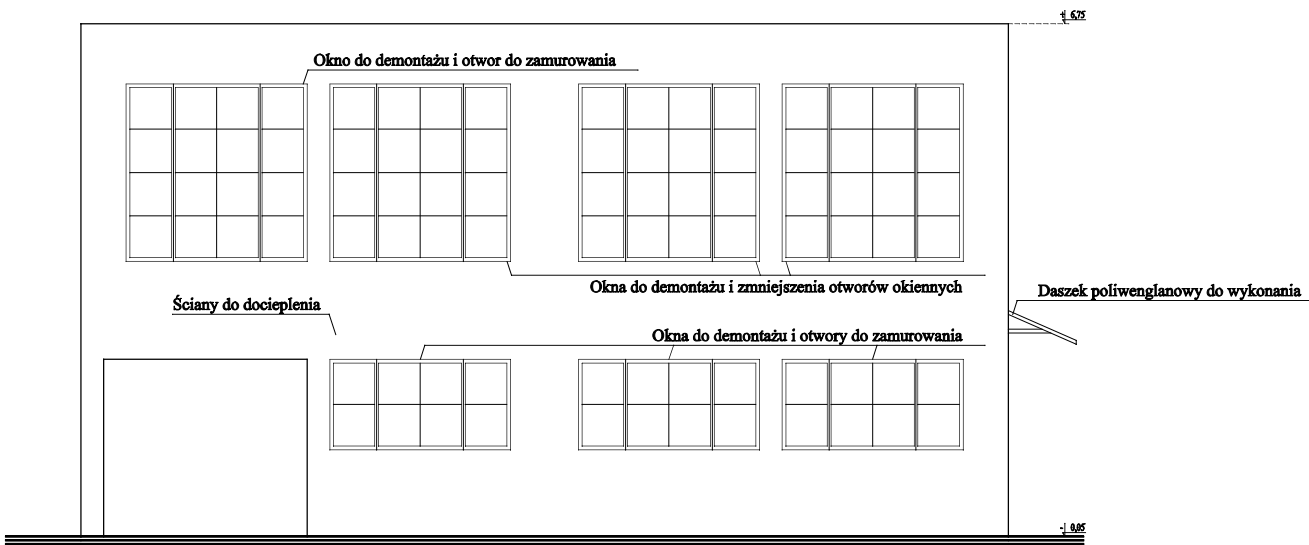

ELEWACJA WSCHODNIA - skala 1:100

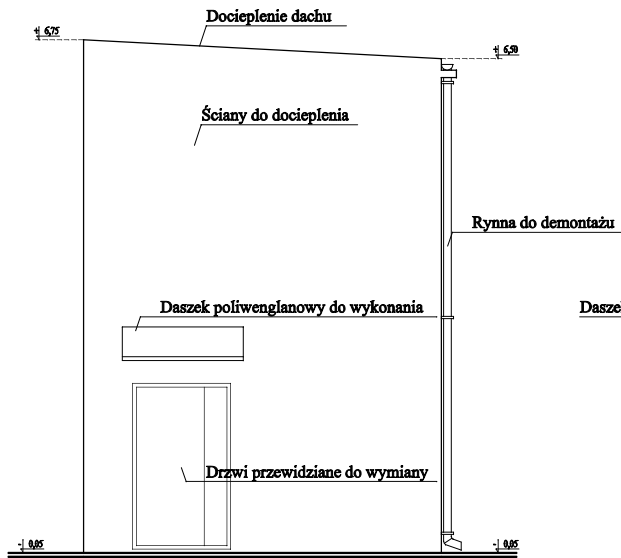


ELEWACJA PÓŁNOCNA - skala 1:100

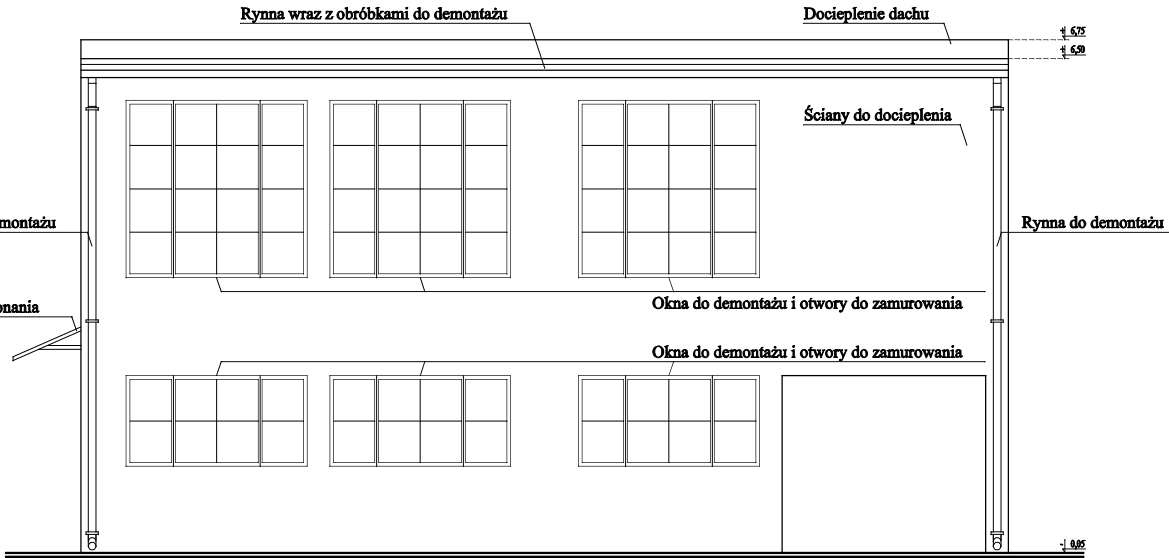


Temat:	PROJEKT BUDOWLANY				Nr rys.
Adres:	Tarnobrzskie Wodociągi Sp. z o.o. - dz. ewid. nr 500/38				10
Rysunek:	ELEWACJE - PRACE REMONTOWE				Skala :
	Imię i Nazwisko	Uprawnienia	Data	Podpis	
Architektura:	Leszek Muciek	97/82	10.2016		




ELEWACJA ZACHODNIA - skala 1:100

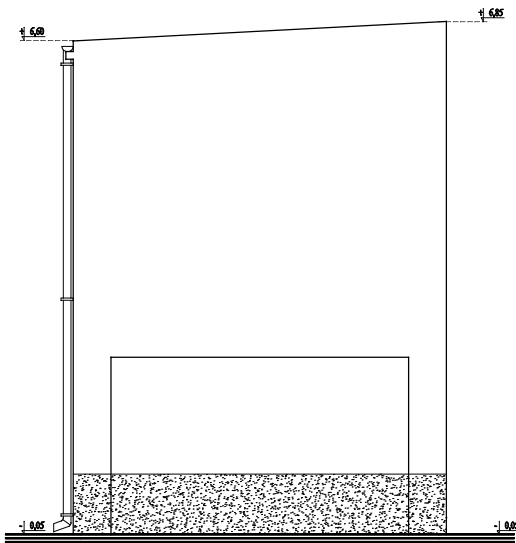

ELEWACJA POŁUDNIOWA - skala 1:100

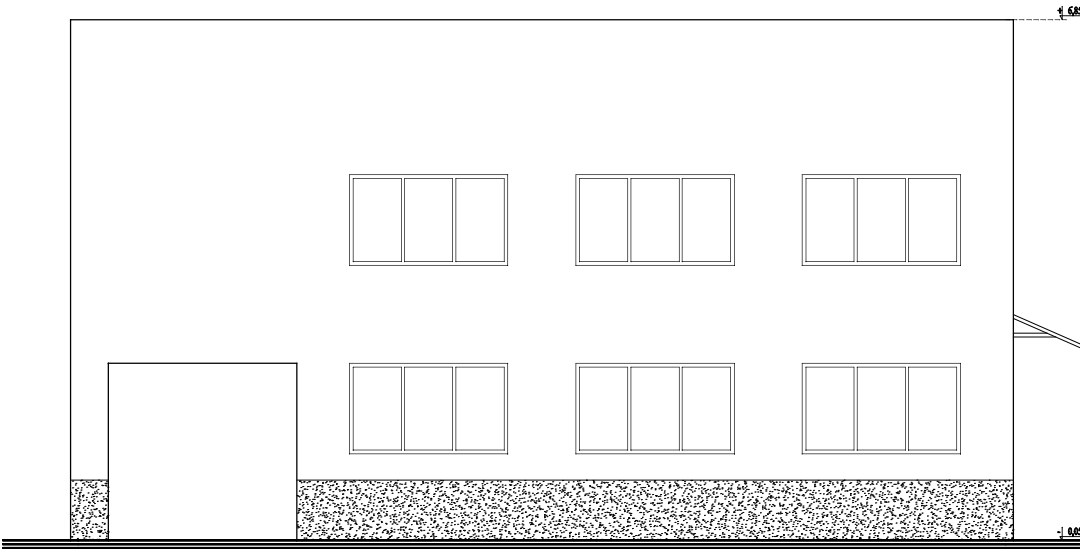


ELEWACJA WSCHODNIA - skala 1:100

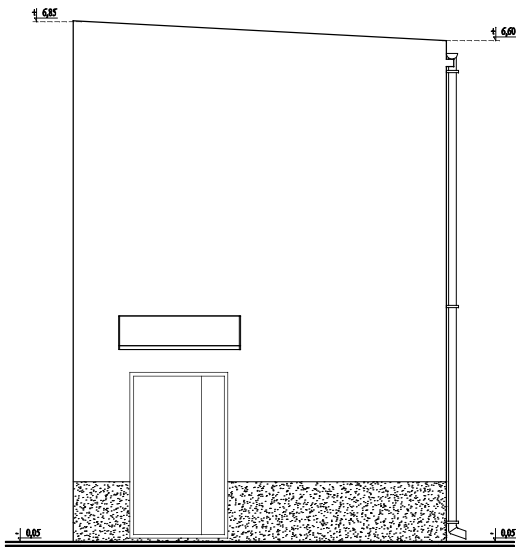

ELEWACJA PÓŁNOCNA - skala 1:100




Temat:	PROJEKT BUDOWLANY				Nr rys.
Adres:	Tarnobrzekskie Wodociągi Sp. z o.o. - dz. ewid. nr 500/38				11
Rysunek:	ELEWACJE				Skala:
	Imię i Nazwisko	Uprawnienia	Data	Podpis	1:100
Architektura:	Leszek Muciek	97/82	10.2016		

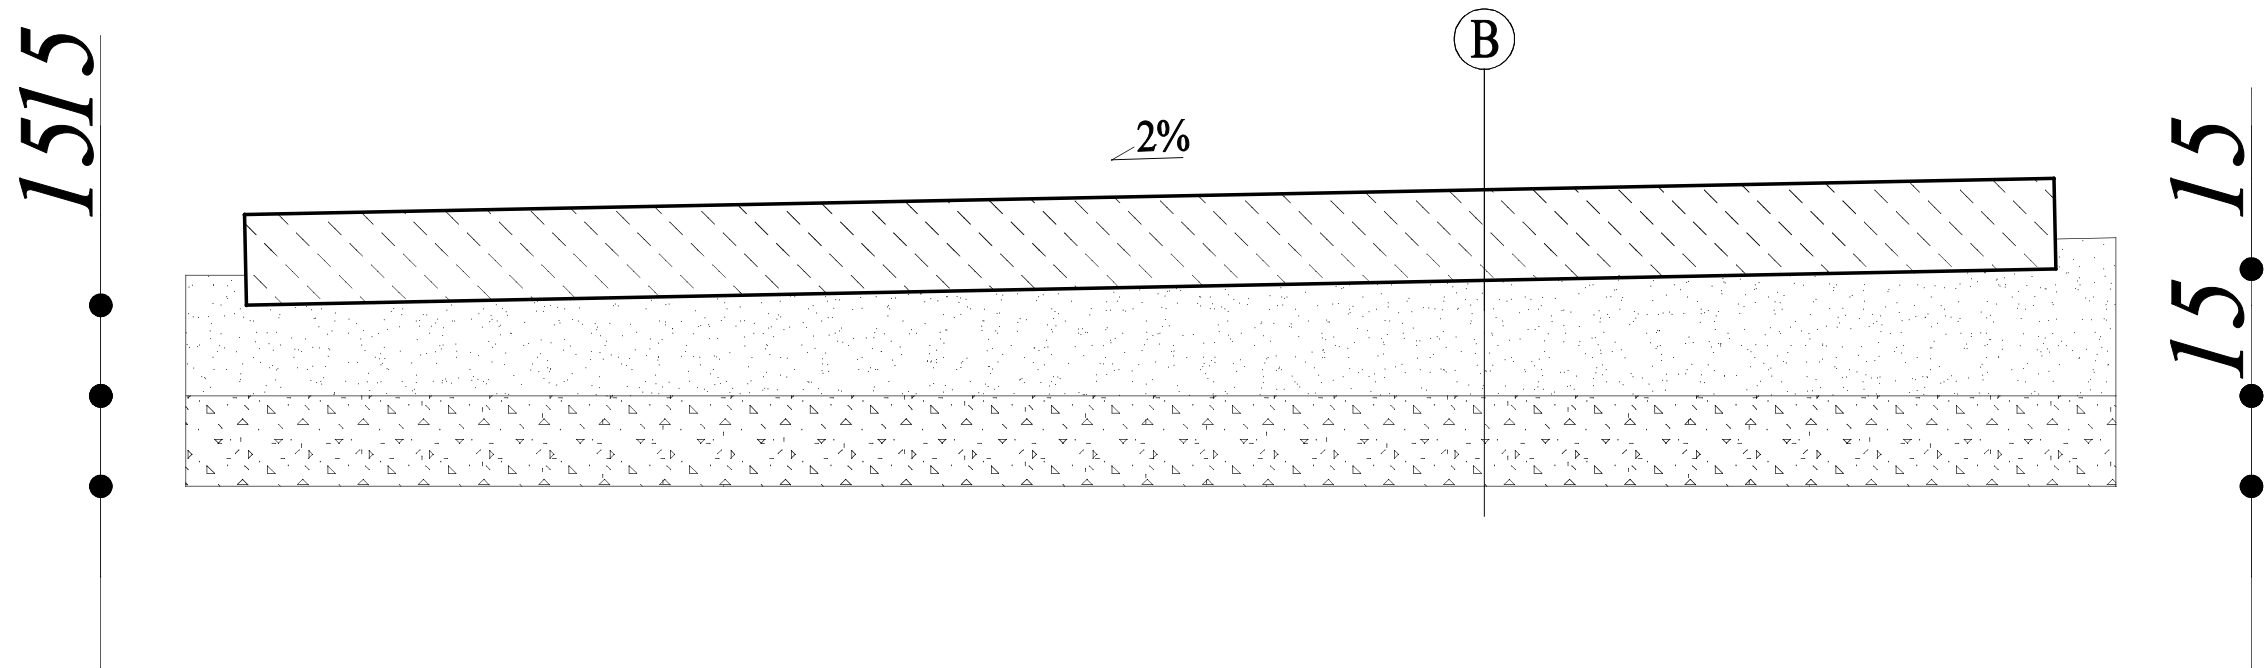


B
plyta betonowa drogowa gr. 15,00 cm
kruszywo łamane gr. 15,00 cm zagęszczone
kruszywo łamane gr. 15,00 cm zagęszczone

Temat:	PROJEKT BUDOLWANY				Nr rys.
Adres:	Tarnobrzeskie Wodociągi Sp. z o.o. - dz. ewid. nr 500/38				12
Rysunek:	PRZEKRÓJ DROGI				Skala :
	Imię i Nazwisko	Uprawnienia	Data	Podpis	
Architektura:	Wiesław Pawlak	242/KI/71	10.2016		

ROZWINIĘCIE OGRODZENIA

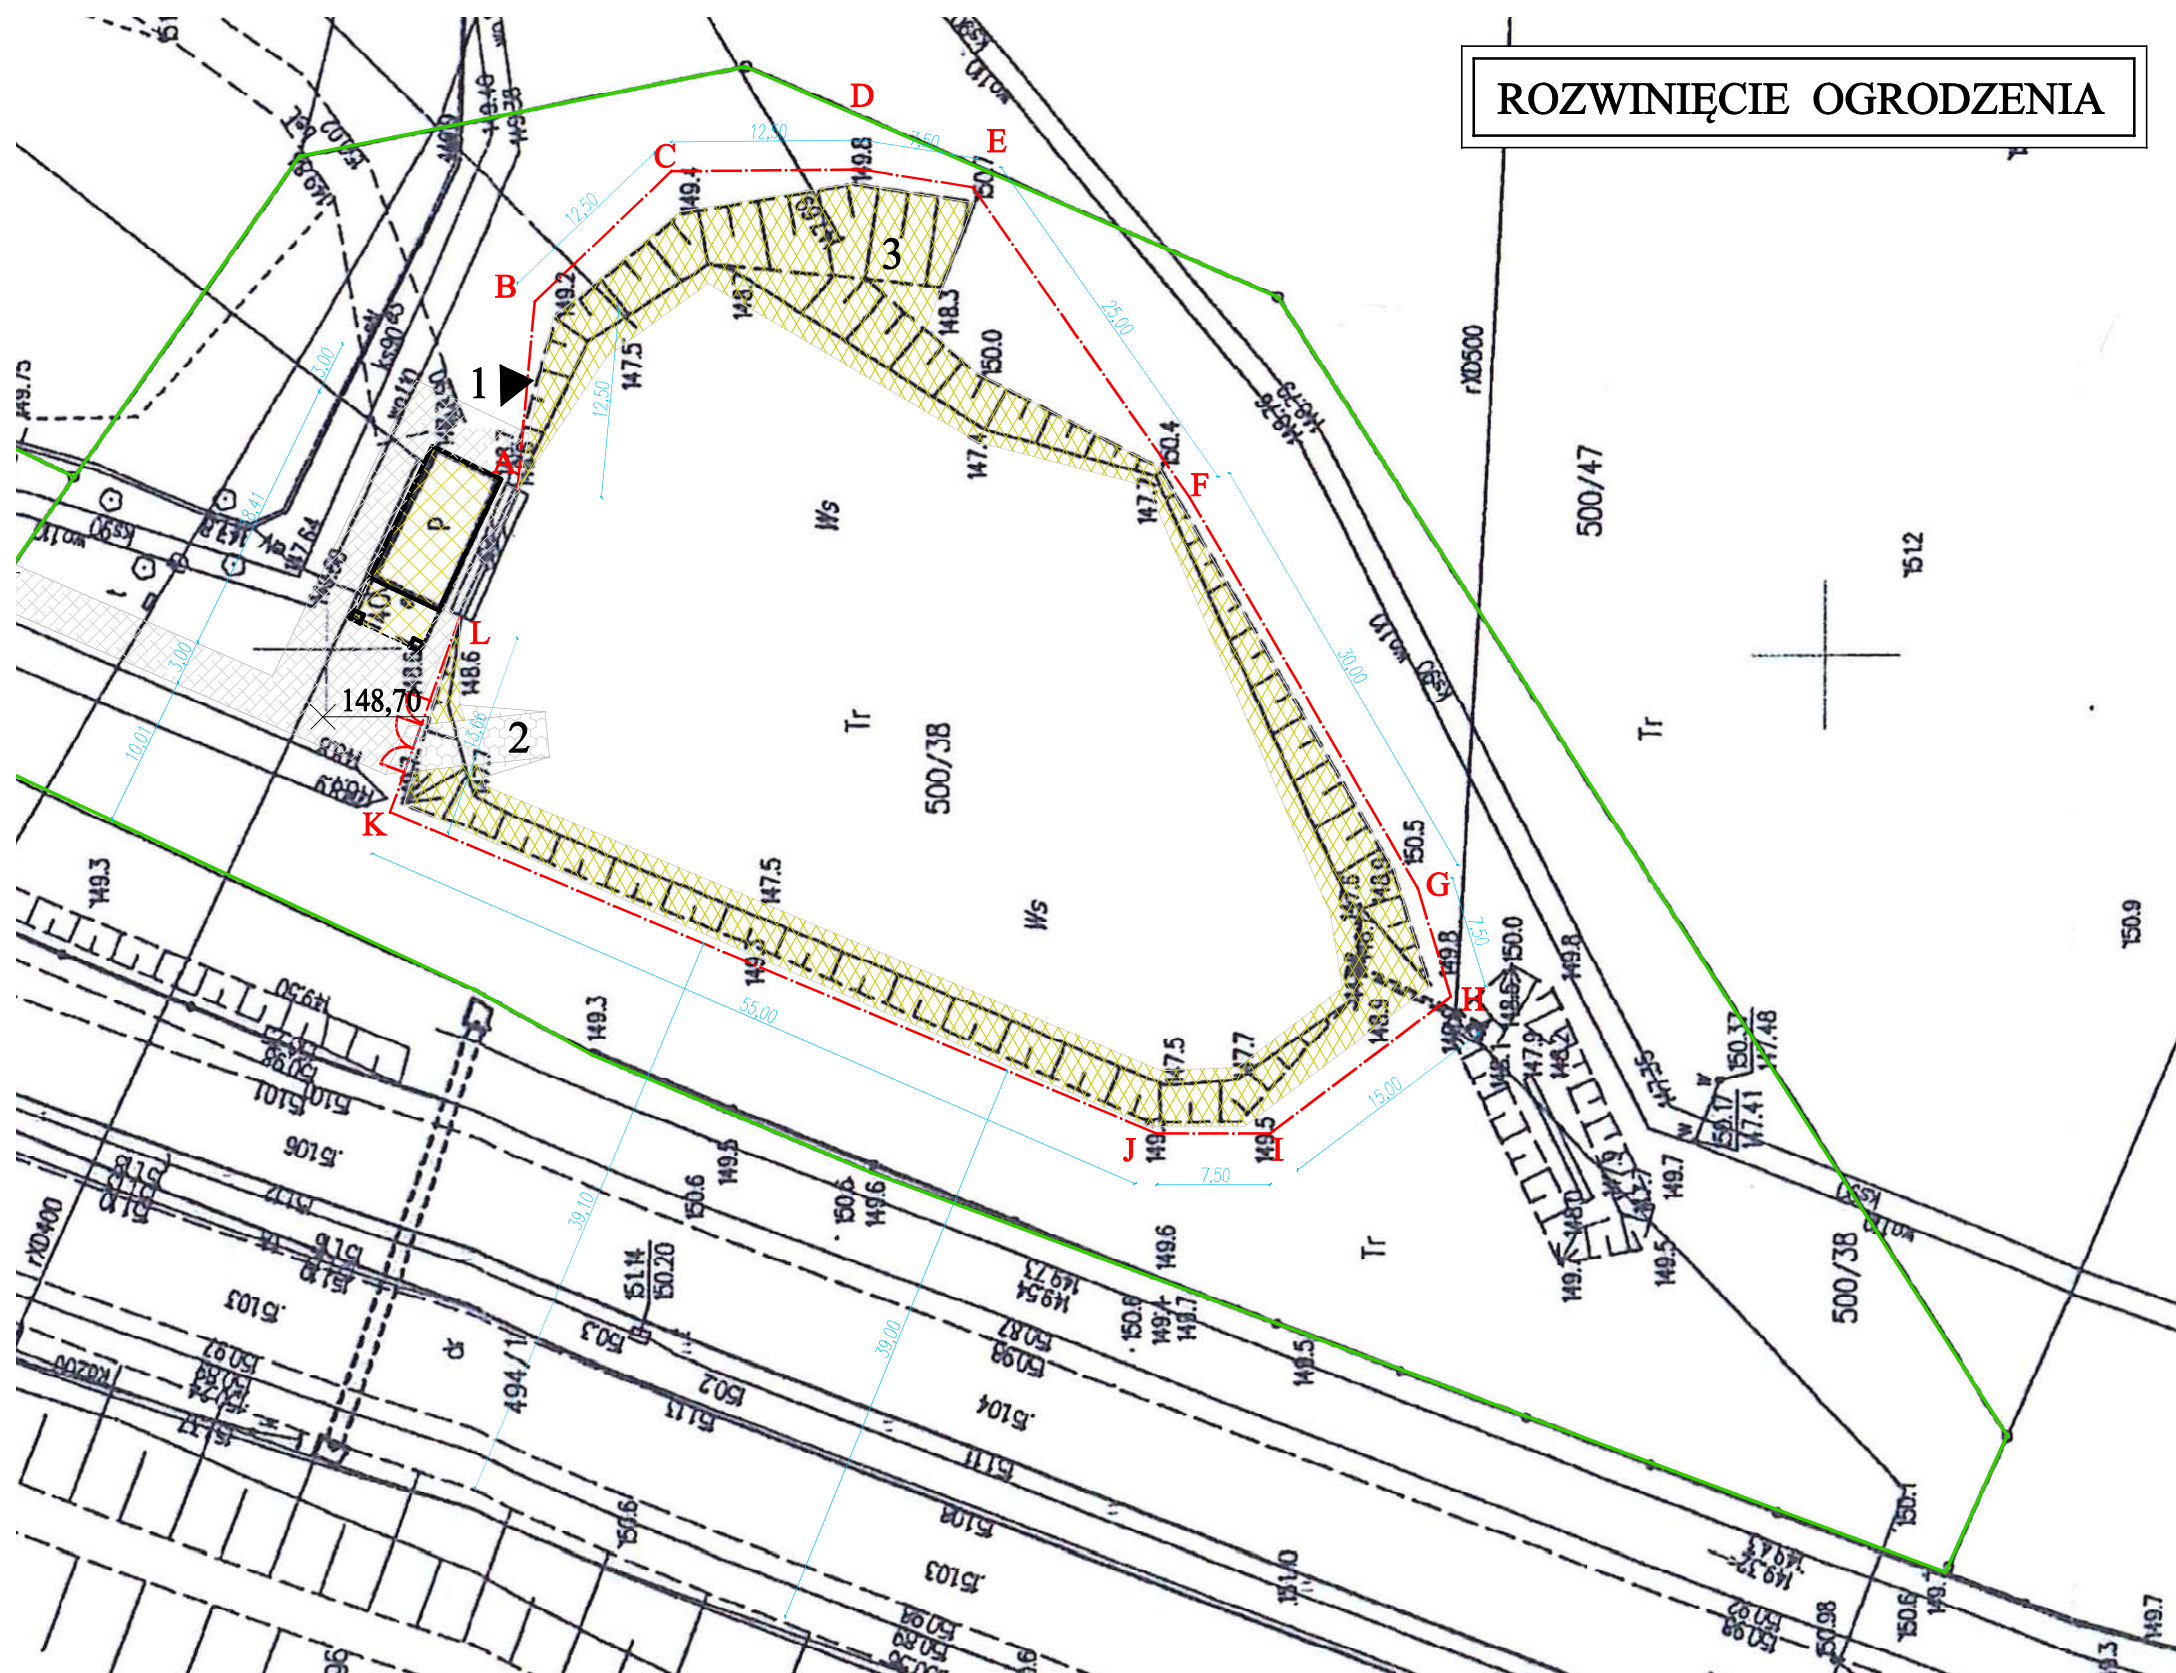

OGRODZENIE - PRZĘSŁA POWTARZALNE - SKALA 1:50  
OSIE A-B , B-C , C-D

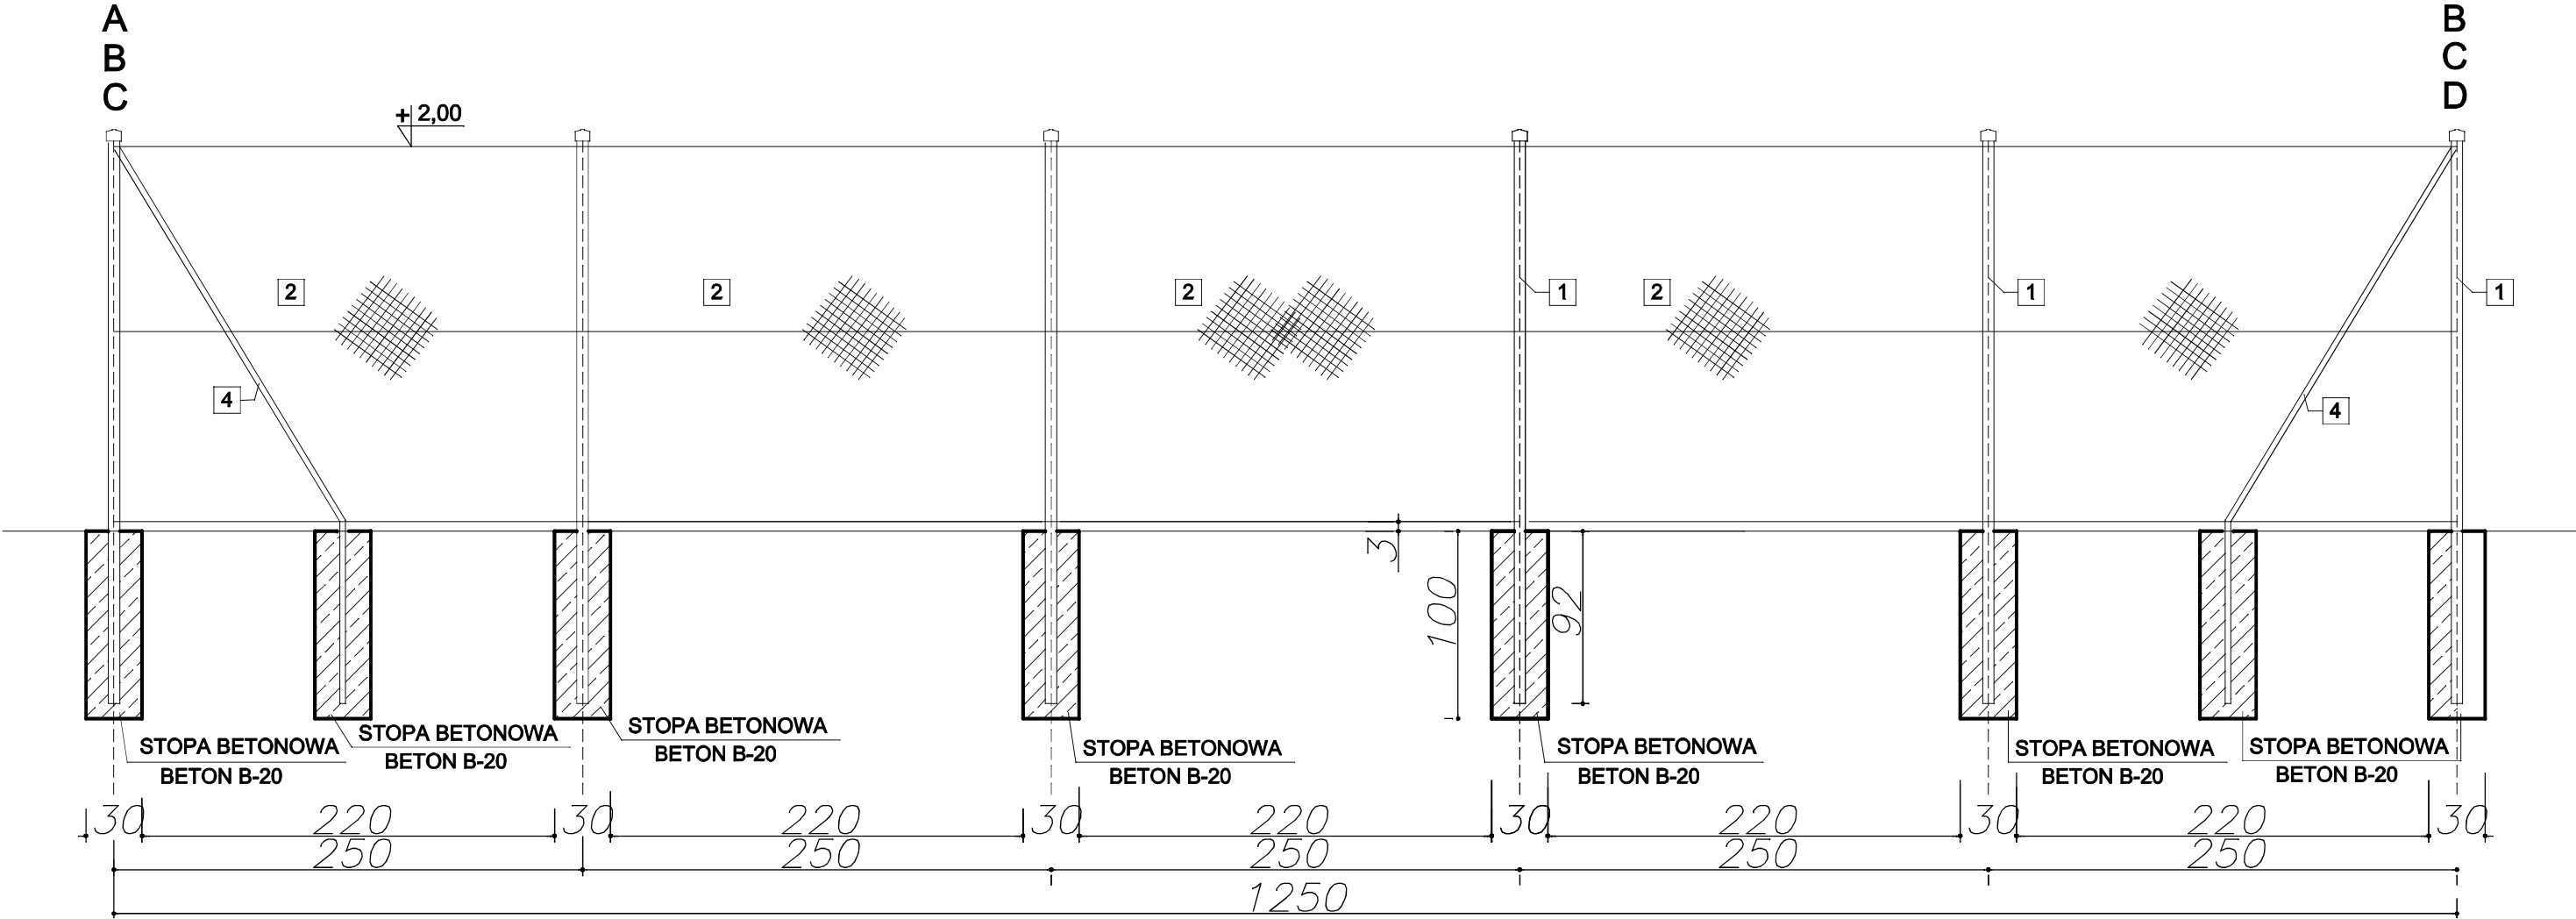


- 1 SŁUP STALOWY OCYNKOWANY  $\phi$  63
- 2 SIATKA STALOWA OCYNKOWANĄ POWLEKANĄ PCV O OCZKU 35X35 MM GR. 2.2/3.4
- 3 LINKA STALOWA OCYNKOWANA  $\phi$  2,5/4.0
- 4 ZASTRZAŁ STALOWY  $\phi$  63

UWAGA  
— WSZYSTKIE WYMIARY SPRAWDZIĆ NA BUDOWIE  
— ROBOTY BUDOWLANE PROWADZIĆ ZGODNIE ZE SZTUKĄ BUDOWLANĄ

Obiekt:	Budowa ogrodzenia - przepompownia - Tarnobrzeg - działka ewidencyjna nr 500/38			Nr rys. 1
Rysunek:	OGRODZENIE - PRZĘSŁA POWTARZALNE A-B , B-C , C-D			Skala : 1:50
	Imię i Nazwisko	Uprawnienia	Data	Podpis
Opracował:	Leszek Muciek	97/82	11.2016	

OGRODZENIE - PRZĘŚŁA POWTARZALNE - SKALA 1:50  
OSIE D-E , G-H , I- J

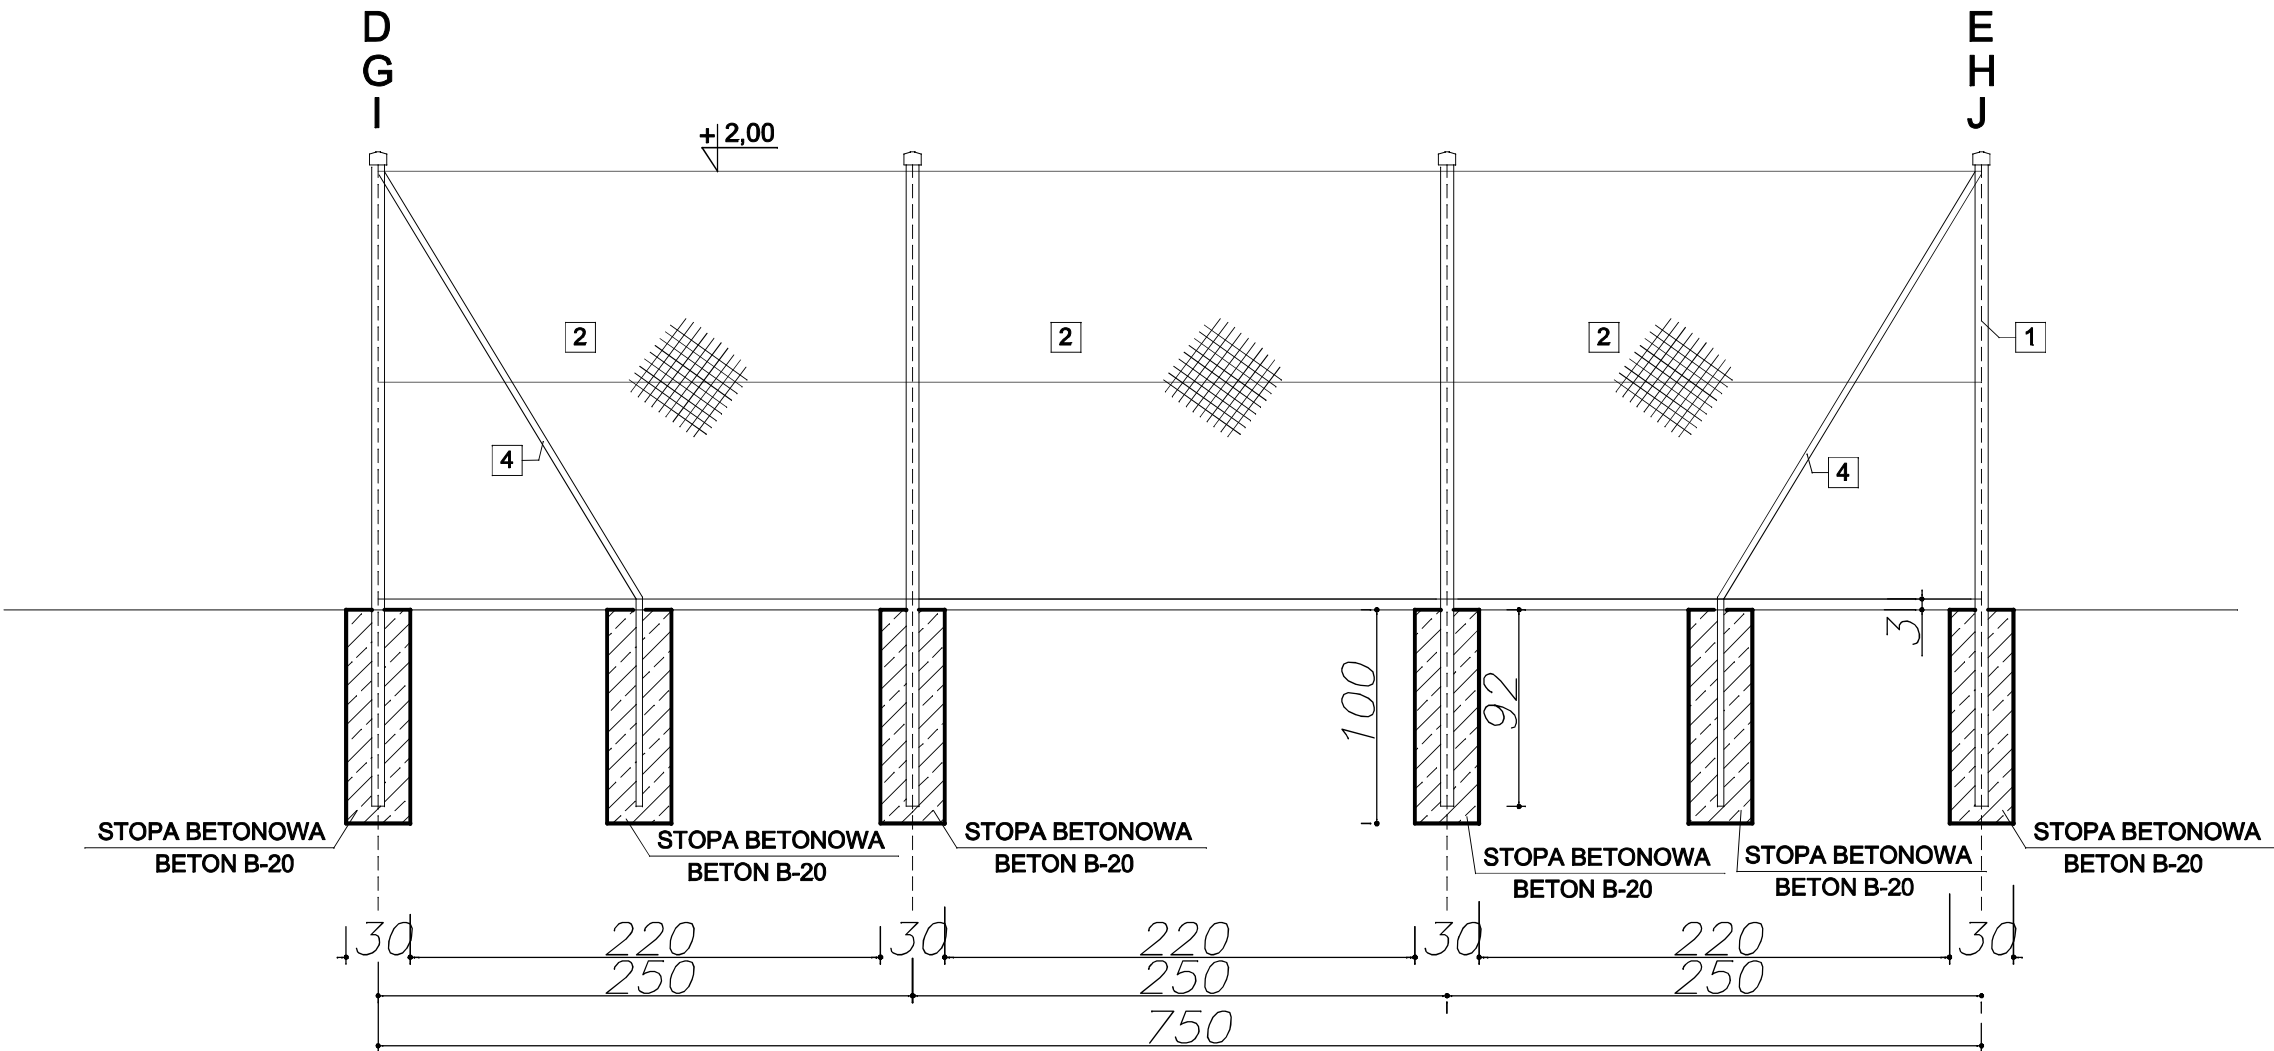


- 1 SŁUP STALOWY OCYNKOWANY  $\phi$  63
- 2 SIATKA STALOWA OCYNKOWANA POWLEKANA PCV O OCZKU 35X35 MM GR. 2.2/3.4
- 3 LINKA STALOWA OCYNKOWANA  $\phi$  2,5/4.0
- 4 ZASTRZAŁ STALOWY  $\phi$  63

UWAGA  
— WSZYSTKIE WYMIARY SPRAWDZIĆ NA BUDOWIE  
— ROBOTY BUDOWLANE PROWADZIĆ ZGODNIE ZE SZTUKĄ BUDOWLANĄ

Obiekt:	Budowa ogrodzenia - przepompownia - Tarnobrzeg - działka ewidencyjna nr 500/38			Nr rys. 2
Rysunek:	OGRODZENIE - PRZĘŚŁA POWTARZALNE D-E , G-H , I- J			Skala : 1:50
	Imię i Nazwisko	Uprawnienia	Data	Podpis
Opracował:	Leszek Muciek	97/82	11.2016	

OGRODZENIE - PRZĘŚLĄ POWTARZALNE - SKALA 1:50  
OSIE E-F

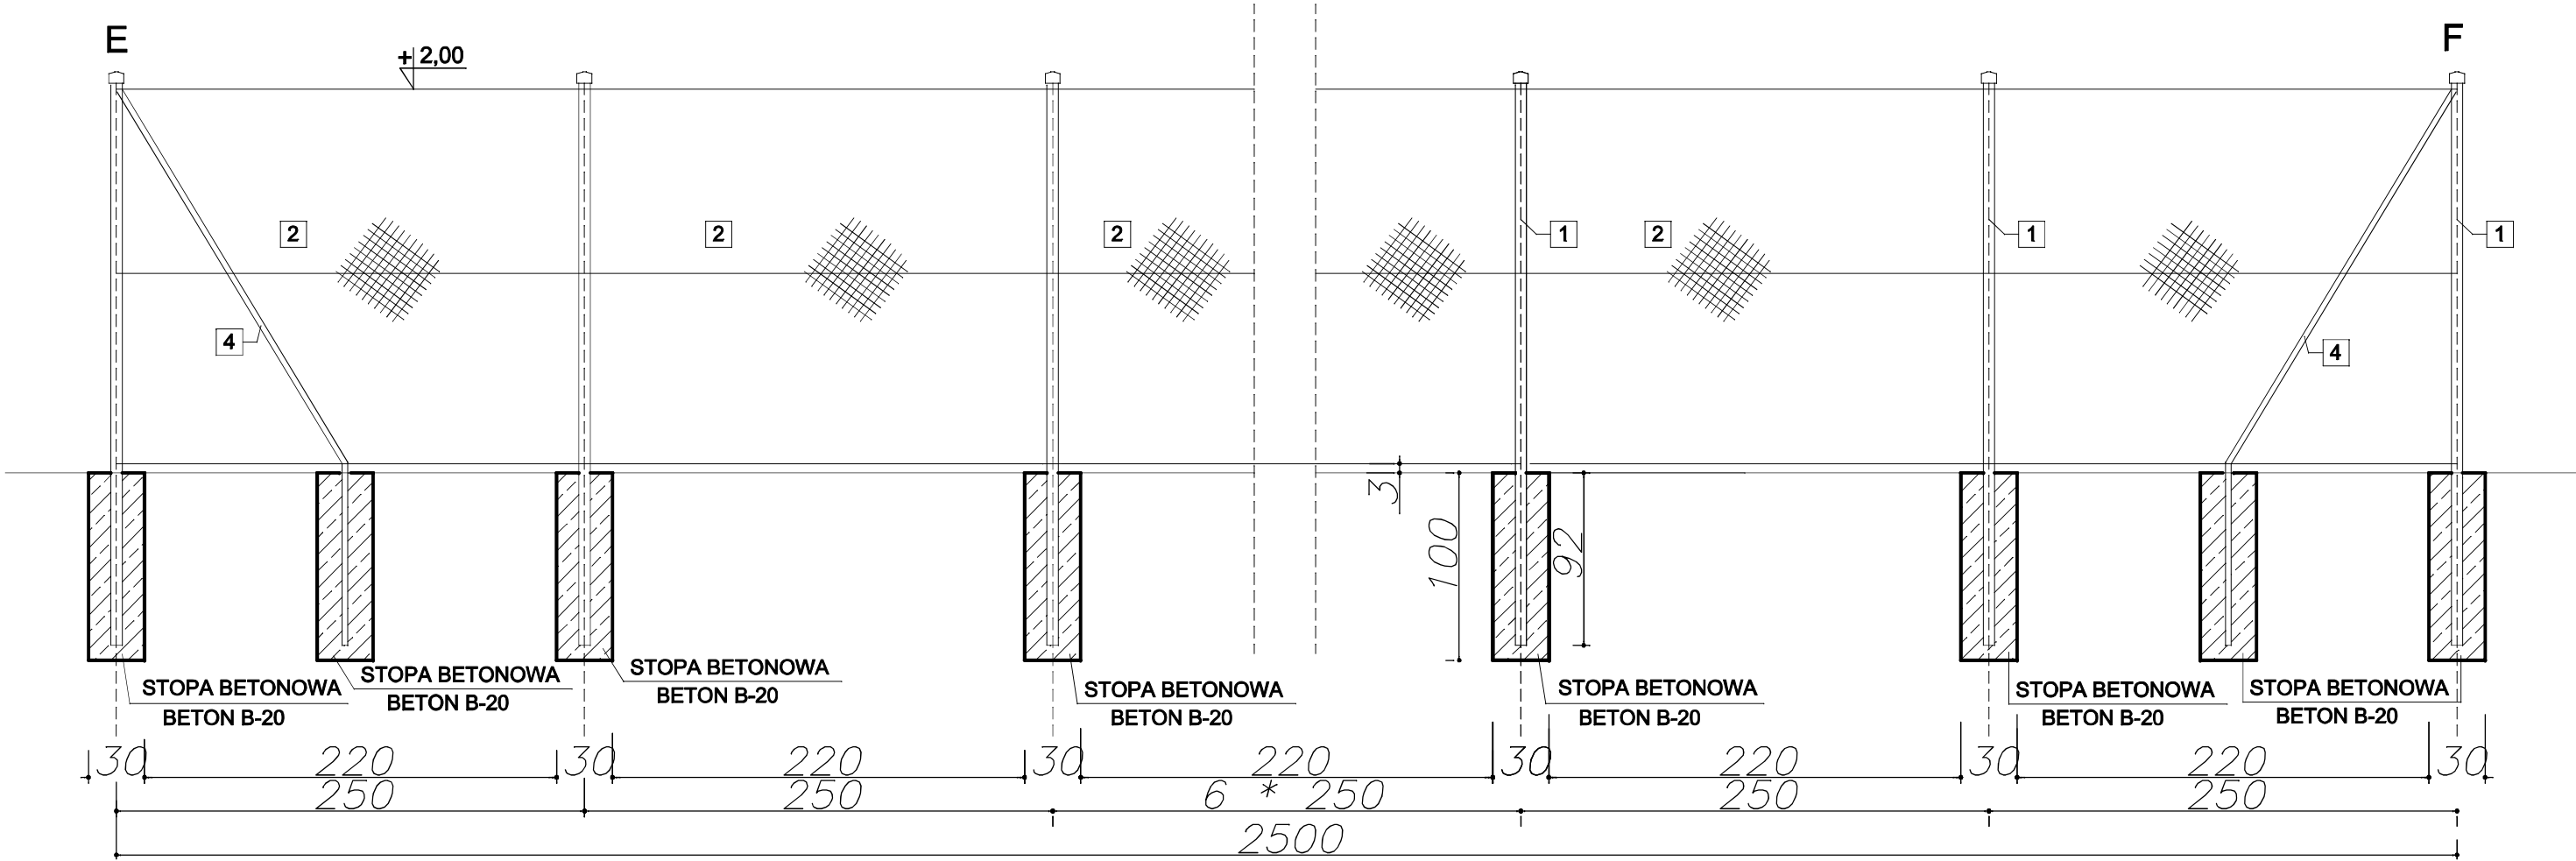


- 1 SŁUP STALOWY OCYNKOWANY  $\phi$  63
- 2 SIATKA STALOWA OCYNKOWANA POWLEKANA PCV O OCZKU 35X35 MM GR. 2.2/3.4
- 3 LINKA STALOWA OCYNKOWANA  $\phi$  2,5/4.0
- 4 ZASTRZAŁ STALOWY  $\phi$  63

UWAGA  
— WSZYSTKIE WYMIARY SPRAWDZIĆ NA BUDOWIE  
— ROBOTY BUDOWLANE PROWADZIĆ ZGODNIE ZE SZTUKĄ BUDOWLANĄ

Obiekt:	Budowa ogrodzenia - przepompownia - Tamobrzeg - działka ewidencyjna nr 500/38			Nr rys. 3
Rysunek:	OGRODZENIE - PRZĘŚLĄ POWTARZALNE E-F			Skala : 1:50
	Imię i Nazwisko	Uprawnienia	Data	Podpis
Opracował:	Leszek Muciek	97/82	11.2016	

OGRODZENIE - PRZĘŚLĄ POWTARZALNE - SKALA 1:50  
OSIE F-G

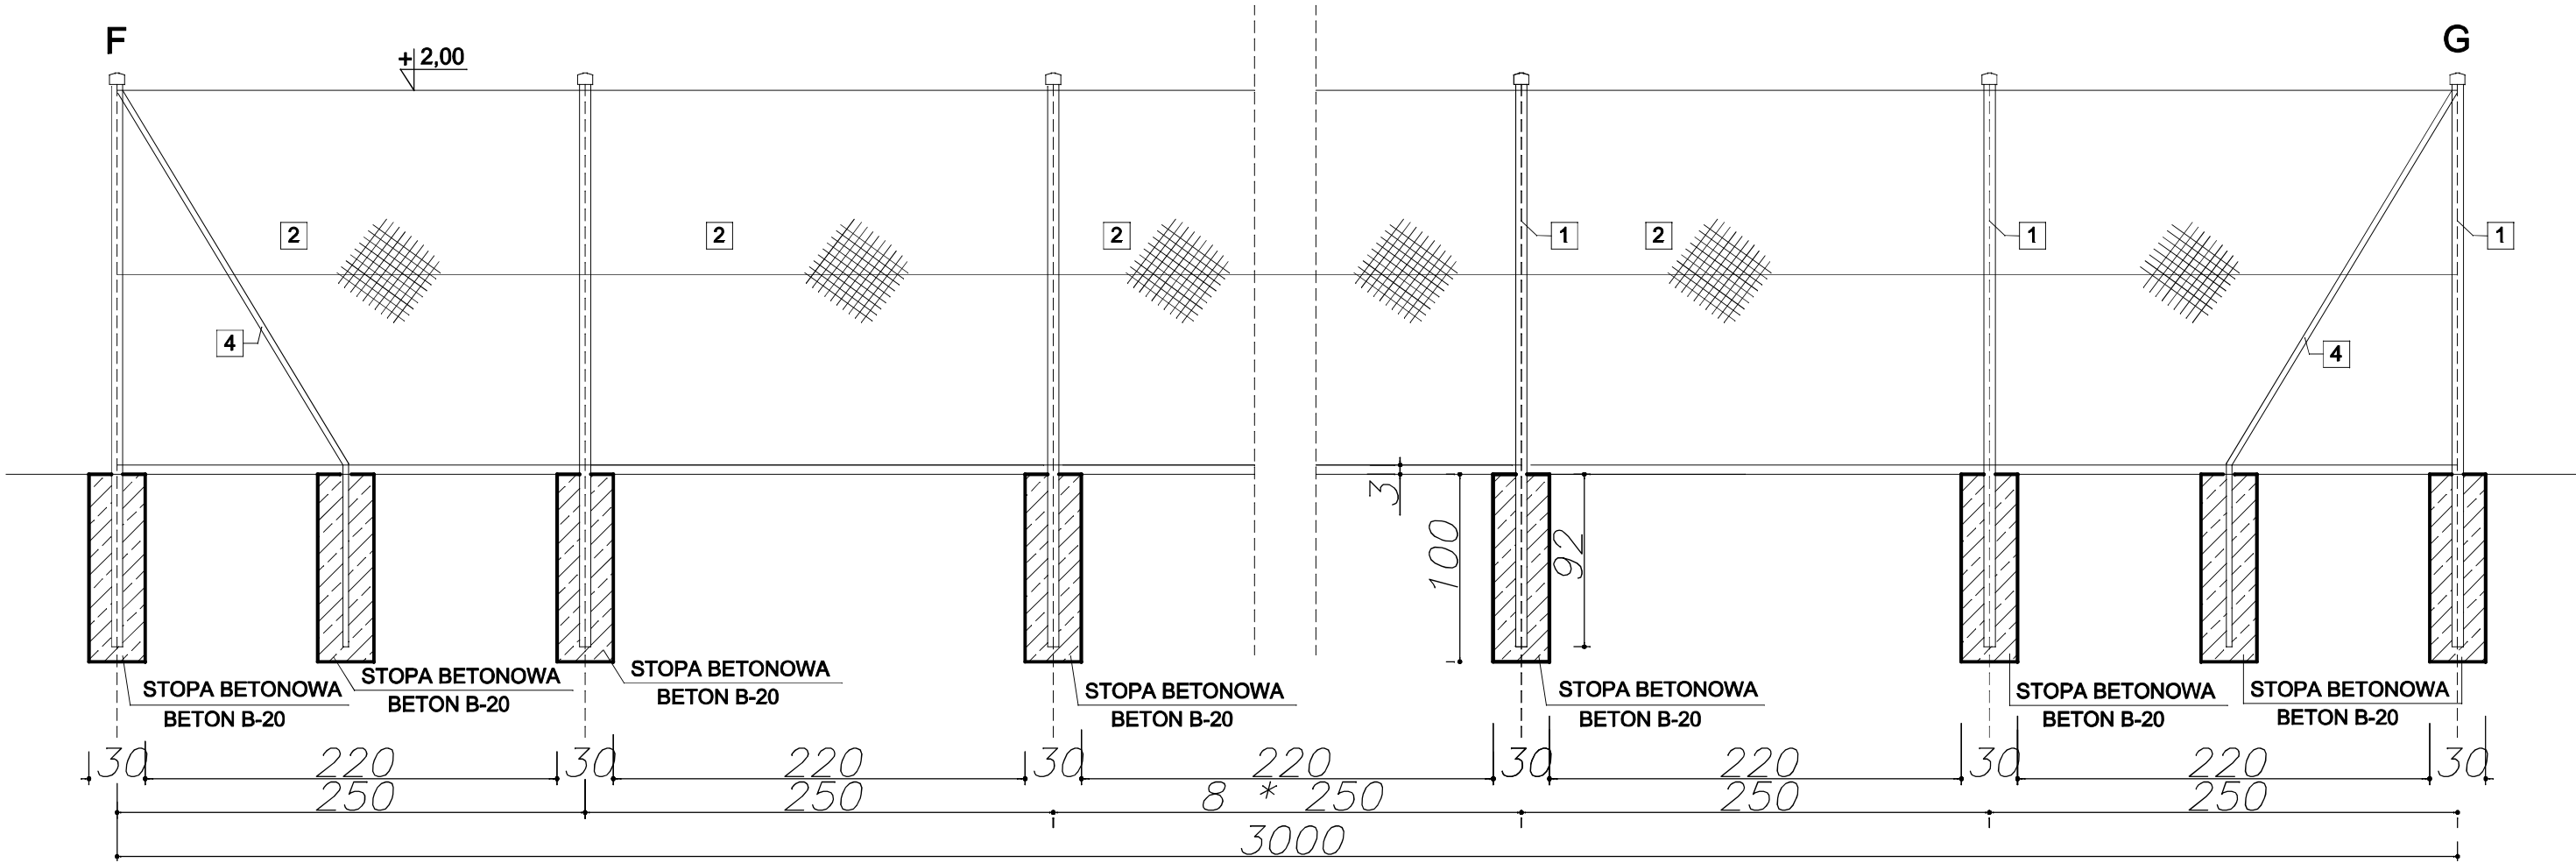


- 1 SŁUP STALOWY OCYNKOWANY  $\phi$  63
- 2 SIATKA STALOWA OCYNKOWANĄ POWLEKANĄ PCV O OCZKU 35X35 MM GR. 2.2/3.4
- 3 LINKA STALOWA OCYNKOWANA  $\phi$  2,5/4.0
- 4 ZASTRZAŁ STALOWY  $\phi$  63

UWAGA  
--- WSZYSTKIE WYMIARY SPRAWDZIĆ NA BUDOWIE  
--- ROBOTY BUDOWLANE PROWADZIĆ ZGODNIE ZE SZTUKĄ BUDOWLANĄ

Obiekt:	Budowa ogrodzenia - przepompownia - Tarnobrzeg - działka ewidencyjna nr 500/38			Nr rys. 4
Rysunek:	OGRODZENIE - PRZĘŚLĄ POWTARZALNE F-G			Skala : 1:50
	Imię i Nazwisko	Uprawnienia	Data	Podpis
Opracował:	Leszek Muciek	97/82	11.2016	

OGRODZENIE - PRZĘŚLĄ POWTARZALNE - SKALA 1:50  
OSIE H-I

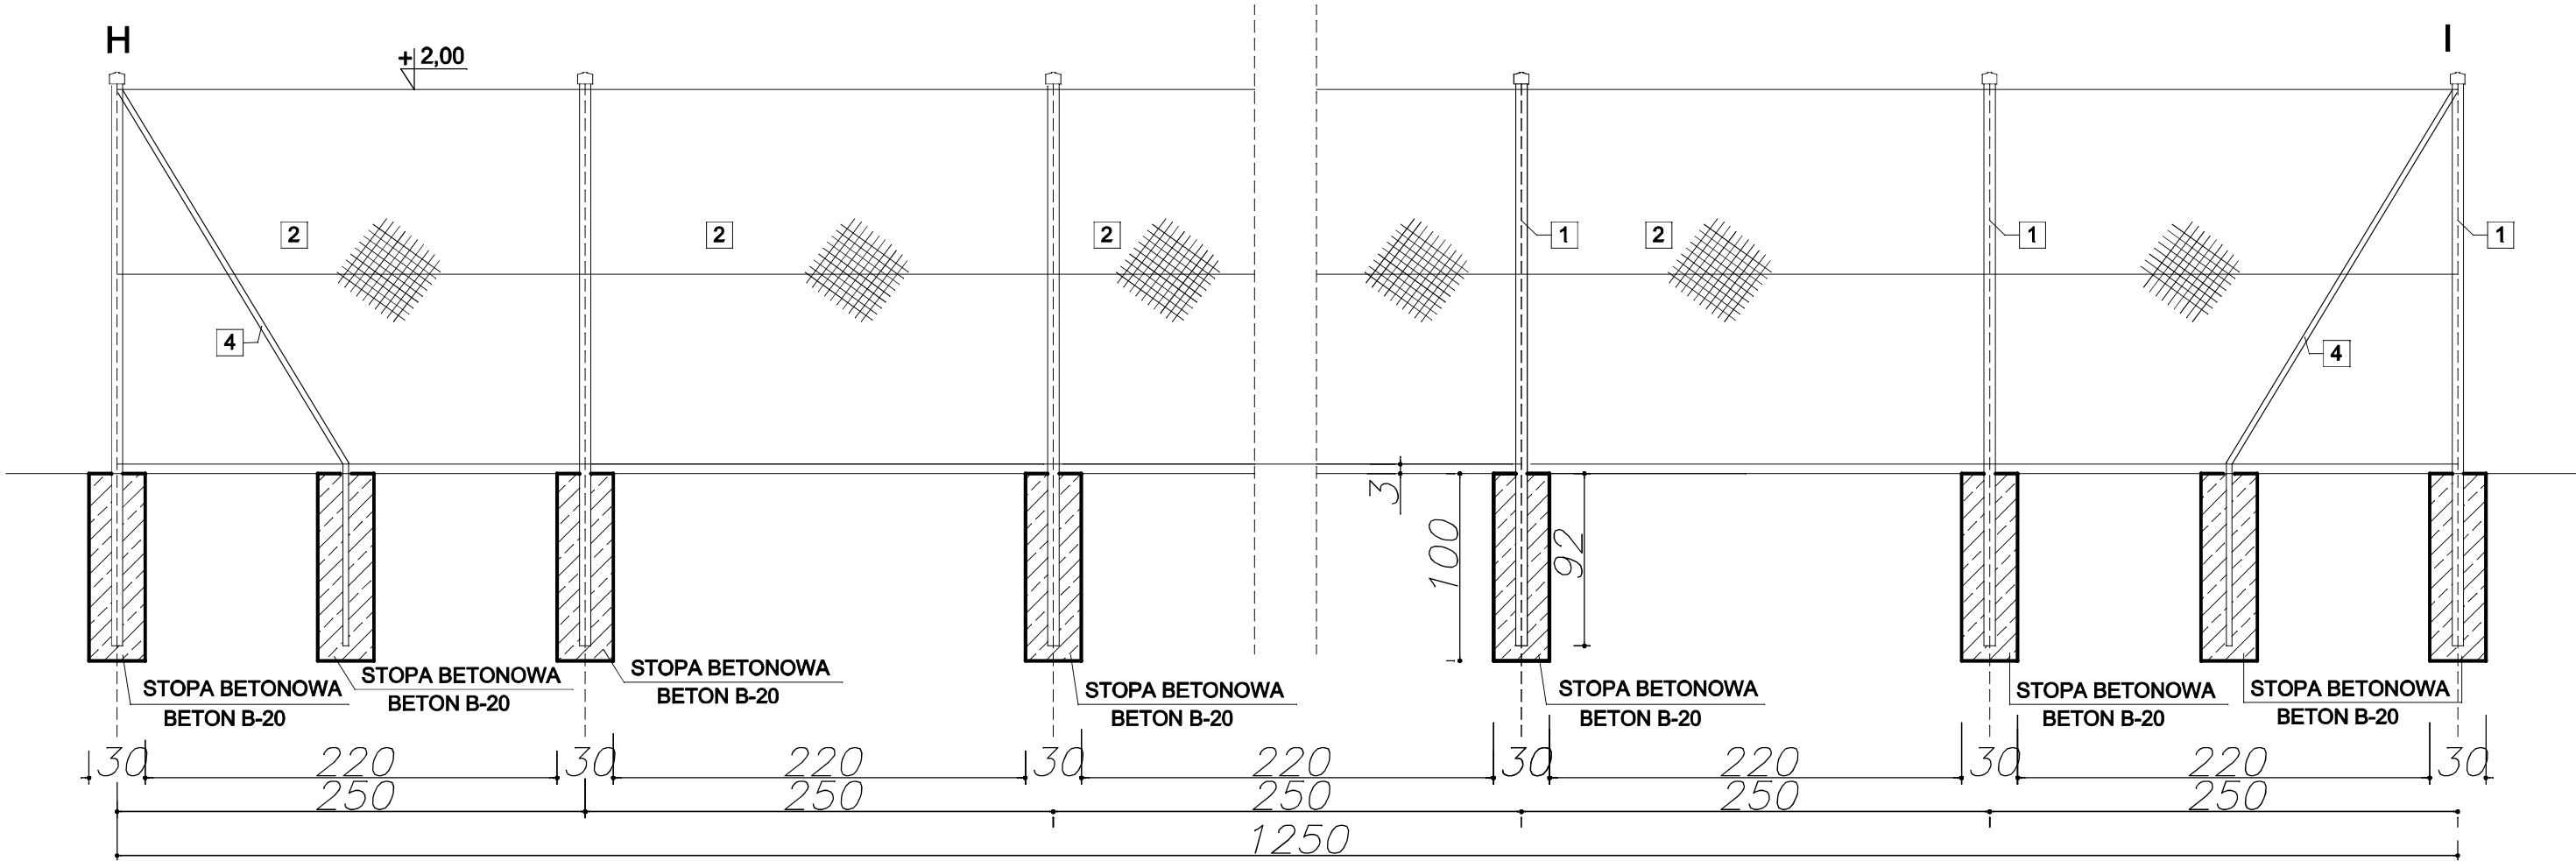

- 1 SŁUP STALOWY OCYNKOWANY  $\phi$  63
- 2 SIATKA STALOWA OCYNKOWANA POWLEKANA PCV O OCZKU 35X35 MM GR. 2.2/3.4
- 3 LINKA STALOWA OCYNKOWANA  $\phi$  2,5/4.0
- 4 ZASTRZAŁ STALOWY  $\phi$  63


UWAGA  
— WSZYSTKIE WYMIARY SPRAWDZIĆ NA BUDOWIE  
— ROBOTY BUDOWLANE PROWADZIĆ ZGODNIE ZE SZTUKĄ BUDOWLANĄ

Obiekt:	Budowa ogrodzenia - przepompownia - Tarnobrzeg - działka ewidencyjna nr 500/38			Nr rys. 5
Rysunek:	OGRODZENIE - PRZĘŚLĄ POWTARZALNE H-I			Skala : 1:50
	Imię i Nazwisko	Uprawnienia	Data	Podpis
Opracował:	Leszek Muciek	97/82	11.2016	



OGRODZENIE - PRZĘŚLĄ POWTARZALNE - SKALA 1:50  
OSIE J-K

UWAGA : ZASTOSOWAĆ ODKOSY OBUSTRONNE CO 15,0 M

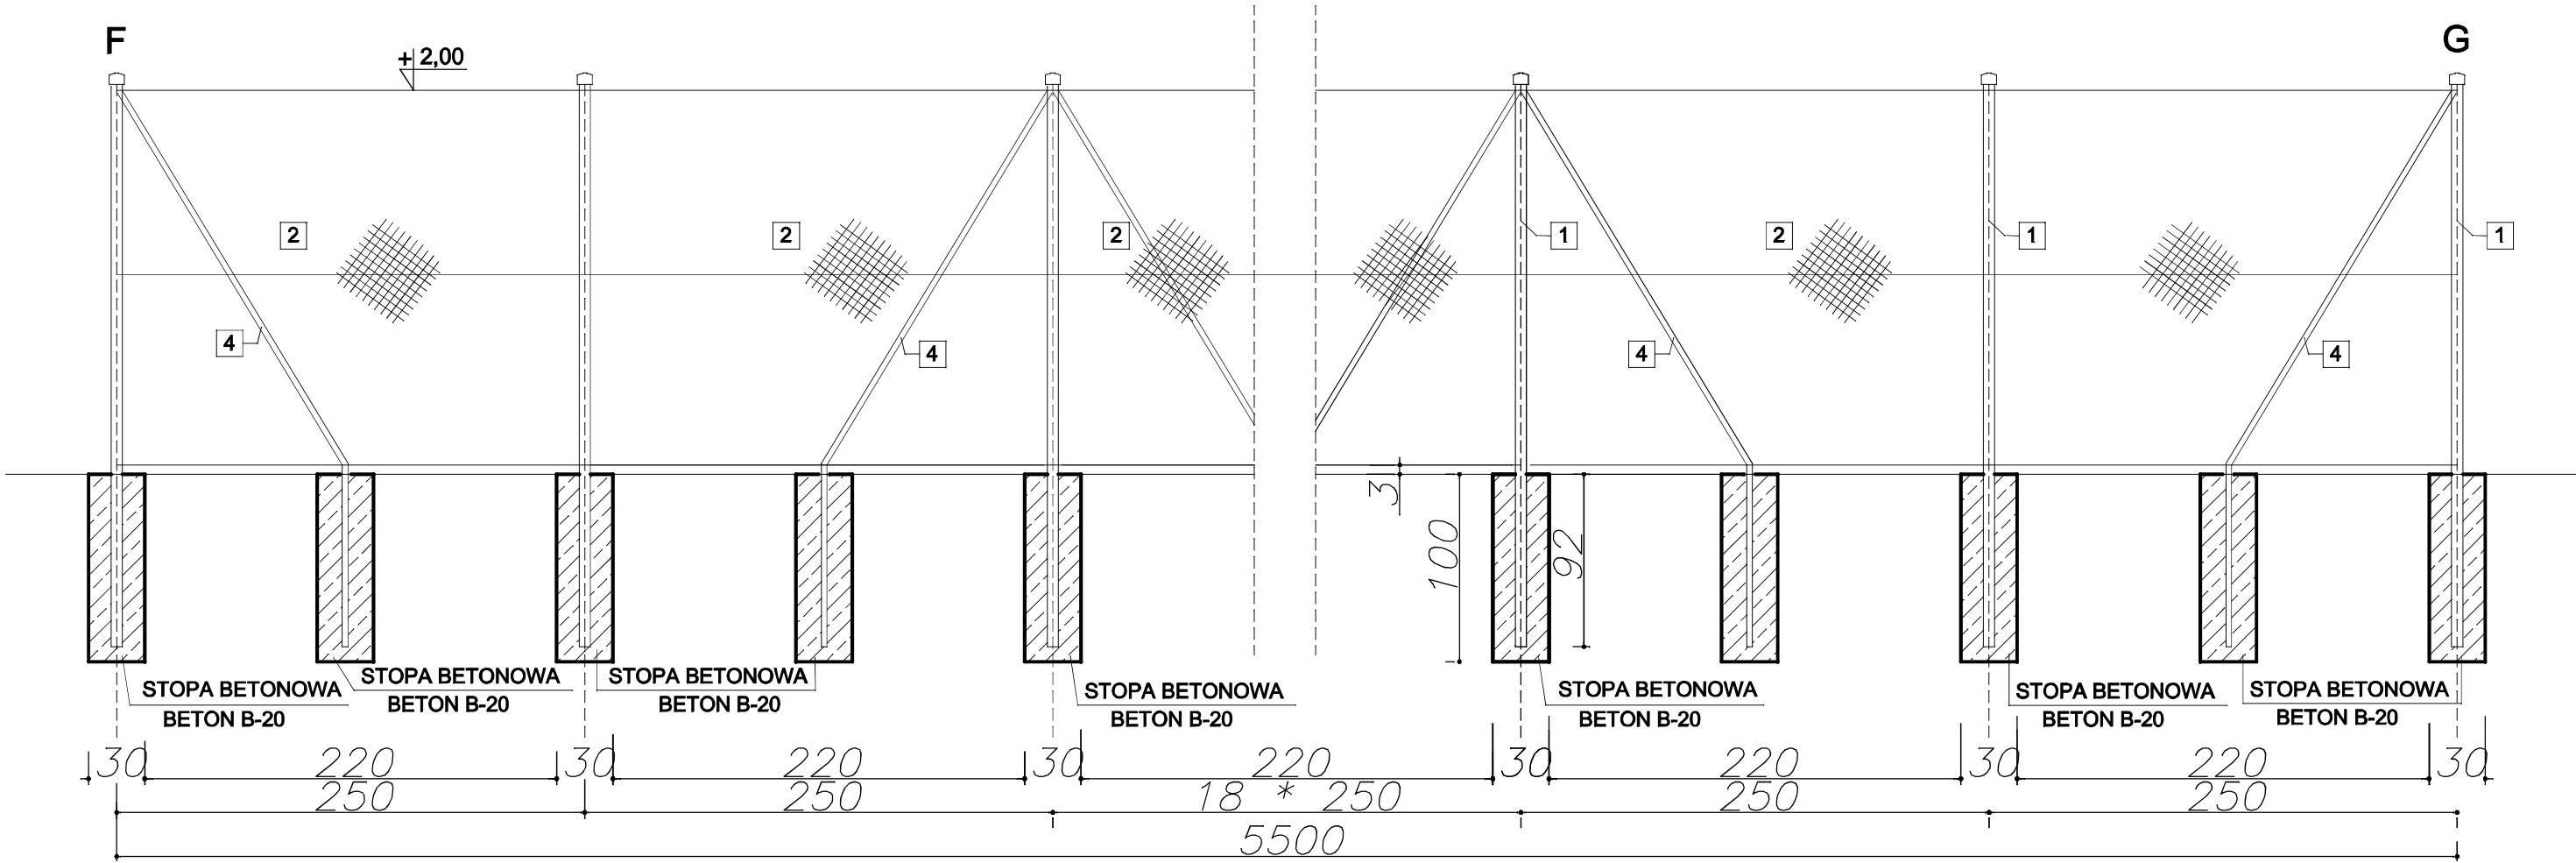


- 1 SŁUP STALOWY OCYNKOWANY  $\phi$  63
- 2 SIATKA STALOWA OCYNKOWANA POWLEKANA PCV O OCZKU 35X35 MM GR. 2.2/3.4
- 3 LINKA STALOWA OCYNKOWANA  $\phi$  2,5/4.0
- 4 ZASTRZAŁ STALOWY  $\phi$  63

UWAGA  
— WSZYSTKIE WYMIARY SPRAWDZIĆ NA BUDOWIE  
— ROBOTY BUDOWLANE PROWADZIĆ ZGODNIE ZE SZTUKĄ BUDOWLANĄ

Obiekt:	Budowa ogrodzenia - przepompownia - Tamobrzeg - działka ewidencyjna nr 500/38			Nr rys. 6
Rysunek:	OGRODZENIE - PRZĘŚLĄ POWTARZALNE J-K			Skala : 1:50
	Imię i Nazwisko	Uprawnienia	Data	Podpis
Opracował:	Leszek Muciek	97/82	11.2016	

OGRODZENIE - BRAMA WJAZDOWA I FURTKA - SKALA 1:50  
OSIE K- L

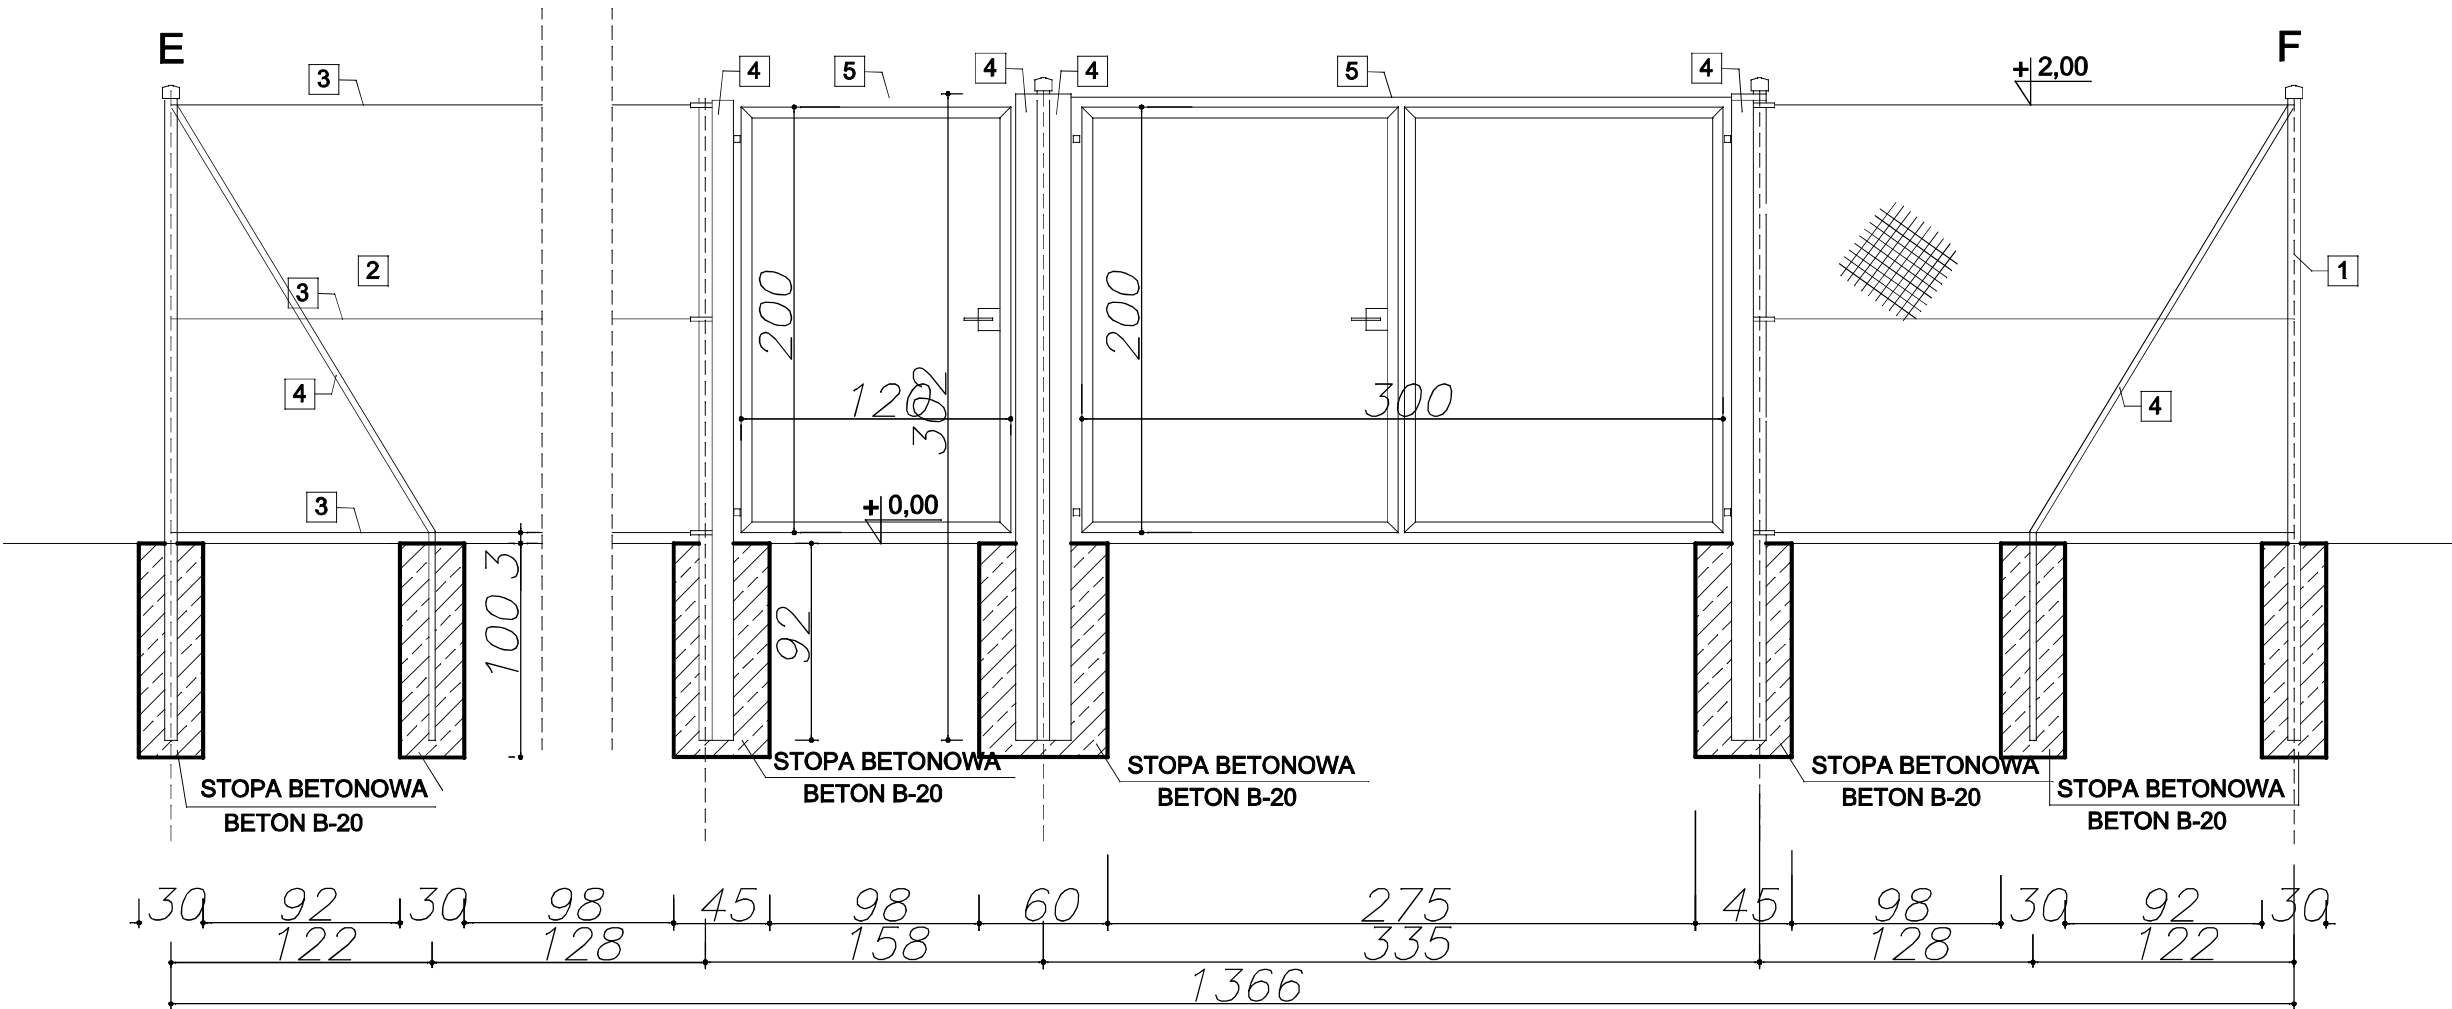

- 1 DYSTANS STALOWY OCYNKOWANY  $\phi$  40 POKRYTY LAKIEREM POLIESTROWYM
- 2 SŁUP STALOWY OCYNKOWANY  $\phi$  60 POKRYTY LAKIEREM POLIESTROWYM
- 3 STĘŻENIE STALOWE OCYNKOWANE  $\phi$  40 POKRYTE LAKIEREM POLIESTROWYM
- 4 SŁUP STALOWY OCYNKOWANY  $\phi$  100 POKRYTY LAKIEREM POLIESTROWYM
- 5 LINKA STALOWA OCYNKOWANA  $\phi$  2,5/4.0
- 6 SIATKA STALOWA OCYNKOWANA POWLEKANA PCV O OCZKU 35X35 MM GR. 2.2/3.4

UWAGA  
— WSZYSTKIE WYMIARY SPRAWDZIĆ NA BUDOWIE  
— ROBOTY BUDOWLANE PROWADZIĆ ZGODNIE ZE SZTUKĄ BUDOWLANĄ

Obiekt:	Budowa ogrodzenia - przepompownia - Tarnobrzeg - działka ewidencyjna nr 500/38			Nr rys. 7
Rysunek:	OGRODZENIE - FURTAK I BRAMA			Skala : 1:50
	Imie i Nazwisko	Uprawnienia	Data	Podpis
Opracował:	Leszek Muciek	97/82	11.2016	

A

płyta z tworzywa geosystem S60 s  
lub alternatywnie płyta żelbetowa Meba  
geowłóknina  
profilowany grunt rodzimy zagęszczony

B

profilowany grunt rodzimy zagęszczony

