



RZUT DACHU - skala 1:100

URZĄD MIASTA TARNOBRZEGA
Wydział Urbanistyki, Architektury
i Budownictwa
ul. Mickiewicza 7, 39-400 Tarnobrzeg
tel. : 15 822 65 70 fax : 15 822 52 81

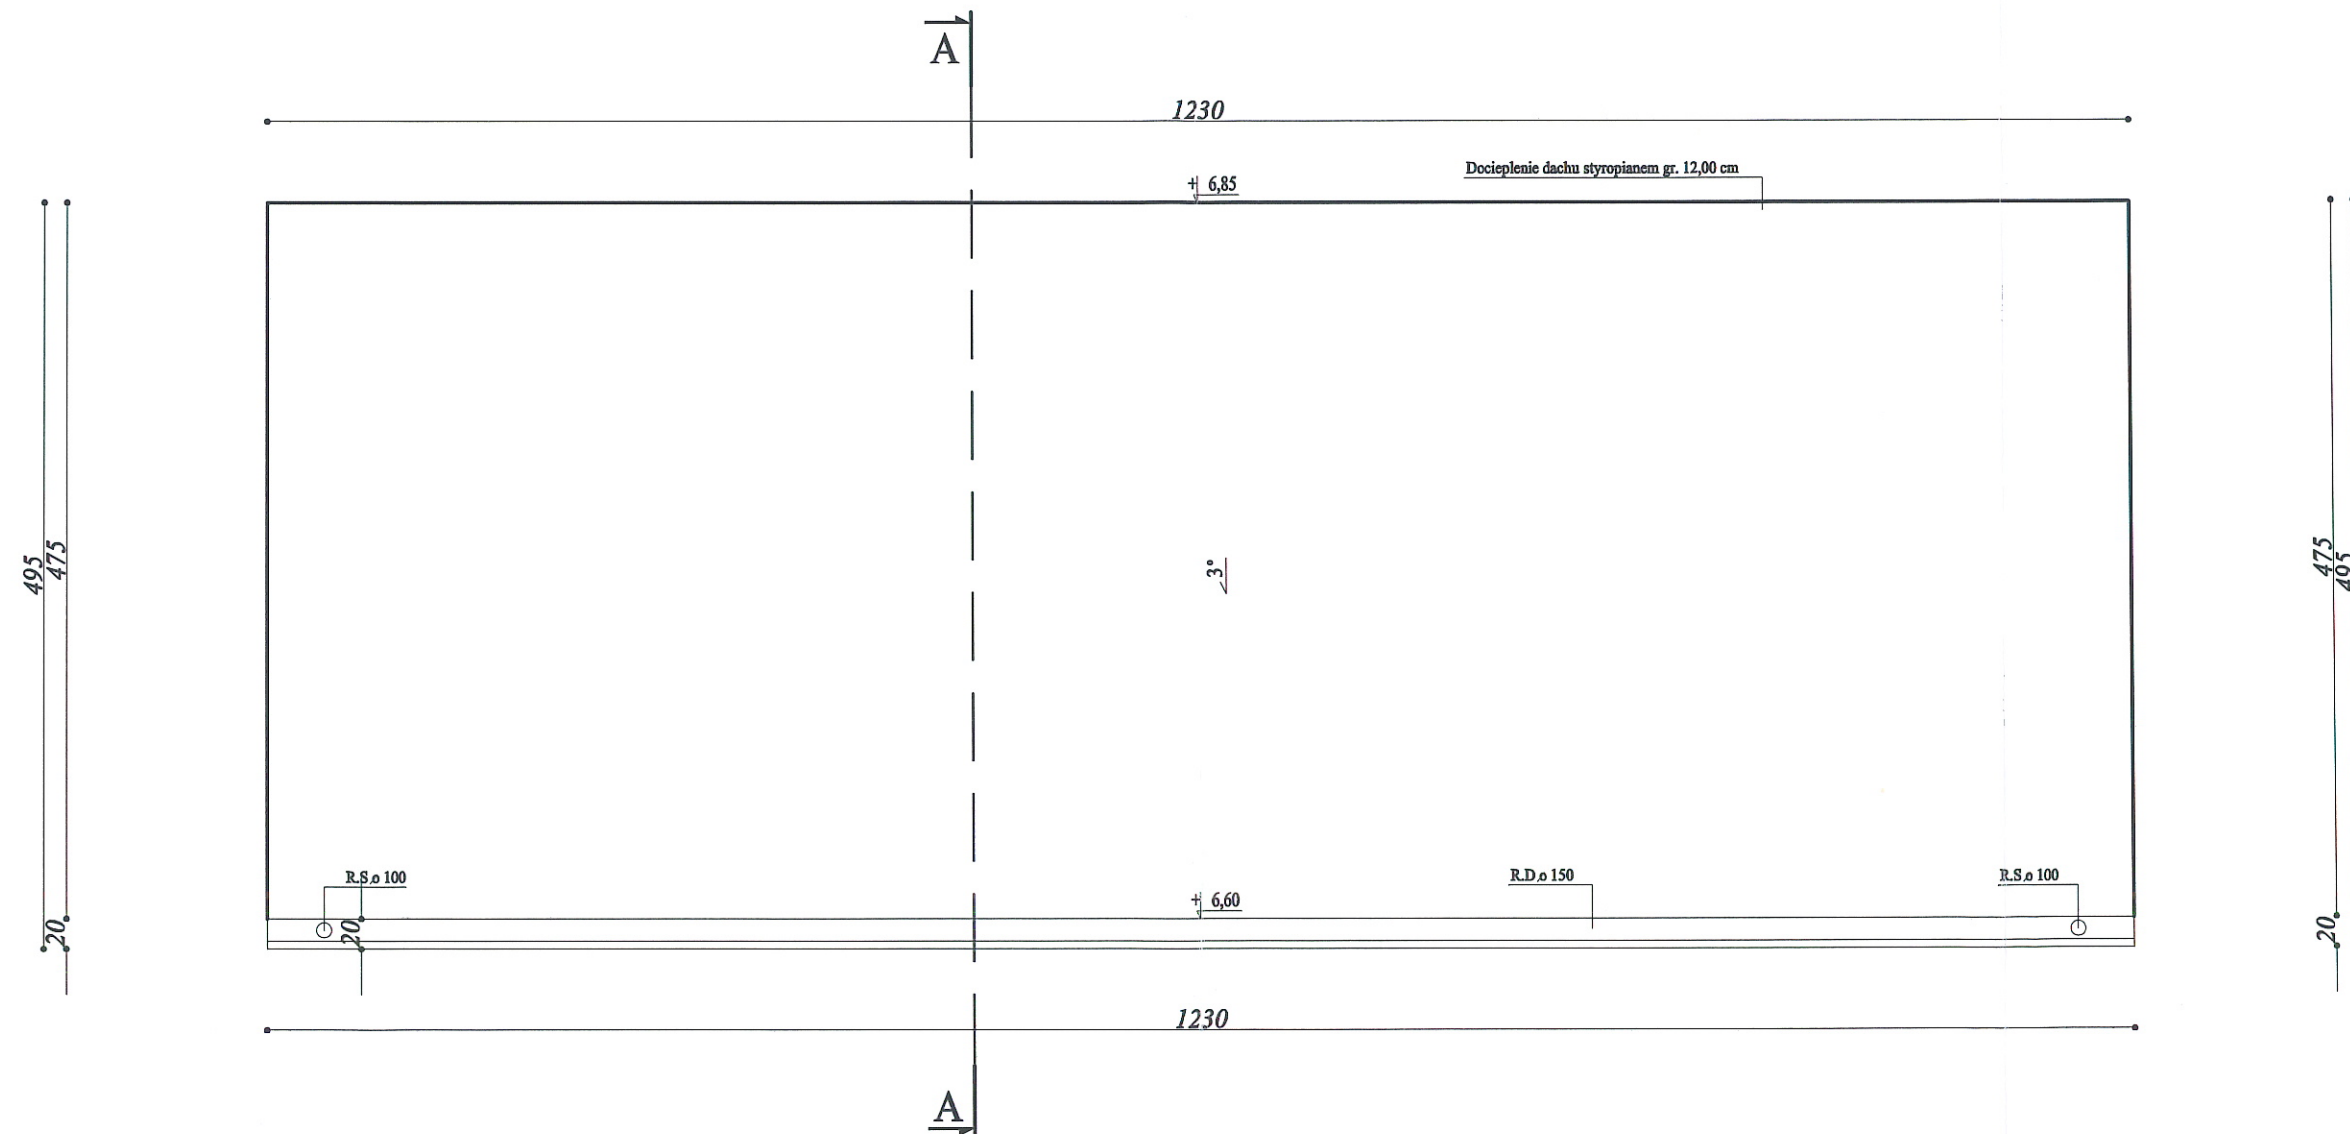


Wiesław Pawlak

upr. bud. Nr 242/KI/71
§ 11 ust. 1 pkt 2 - specjalność
architektoniczna i konstrukcyjna inżynierska
upr. bud. Nr 68/Tbg/88
§2 ust.2 pkt 2, §5 ust.2, §6 ust.4, §7 i §13 ust.1 pkt.4 lit. a i b
specjalność instalacyjna inżynierska
w zakresie sieci i instalacji sanitarnych

Temat:		PROJEKT BUDOWLANY		Nr rys. 5
Adres:		Tarnobrzeskie Wodociągi Sp. z o.o. - dz. ewid. nr 500/38		
Rysunek:		RZUT DACHU - PRACE REMONTOWE		Skala : 1:100
	Imię i Nazwisko	Uprawnienia	Data	Podpis
Architektura:	Leszek Muciek	97/82	10.2016	
Konstrukcja:	Leszek Muciek	97/82	10.2016	