
PAŃSTWOWY UKŁAD WSPÓŁRZĘDNYCH 1965
POZIOM ODNIESIENIA KRONSZTADT

WOJ. TARNOBRZESKIE

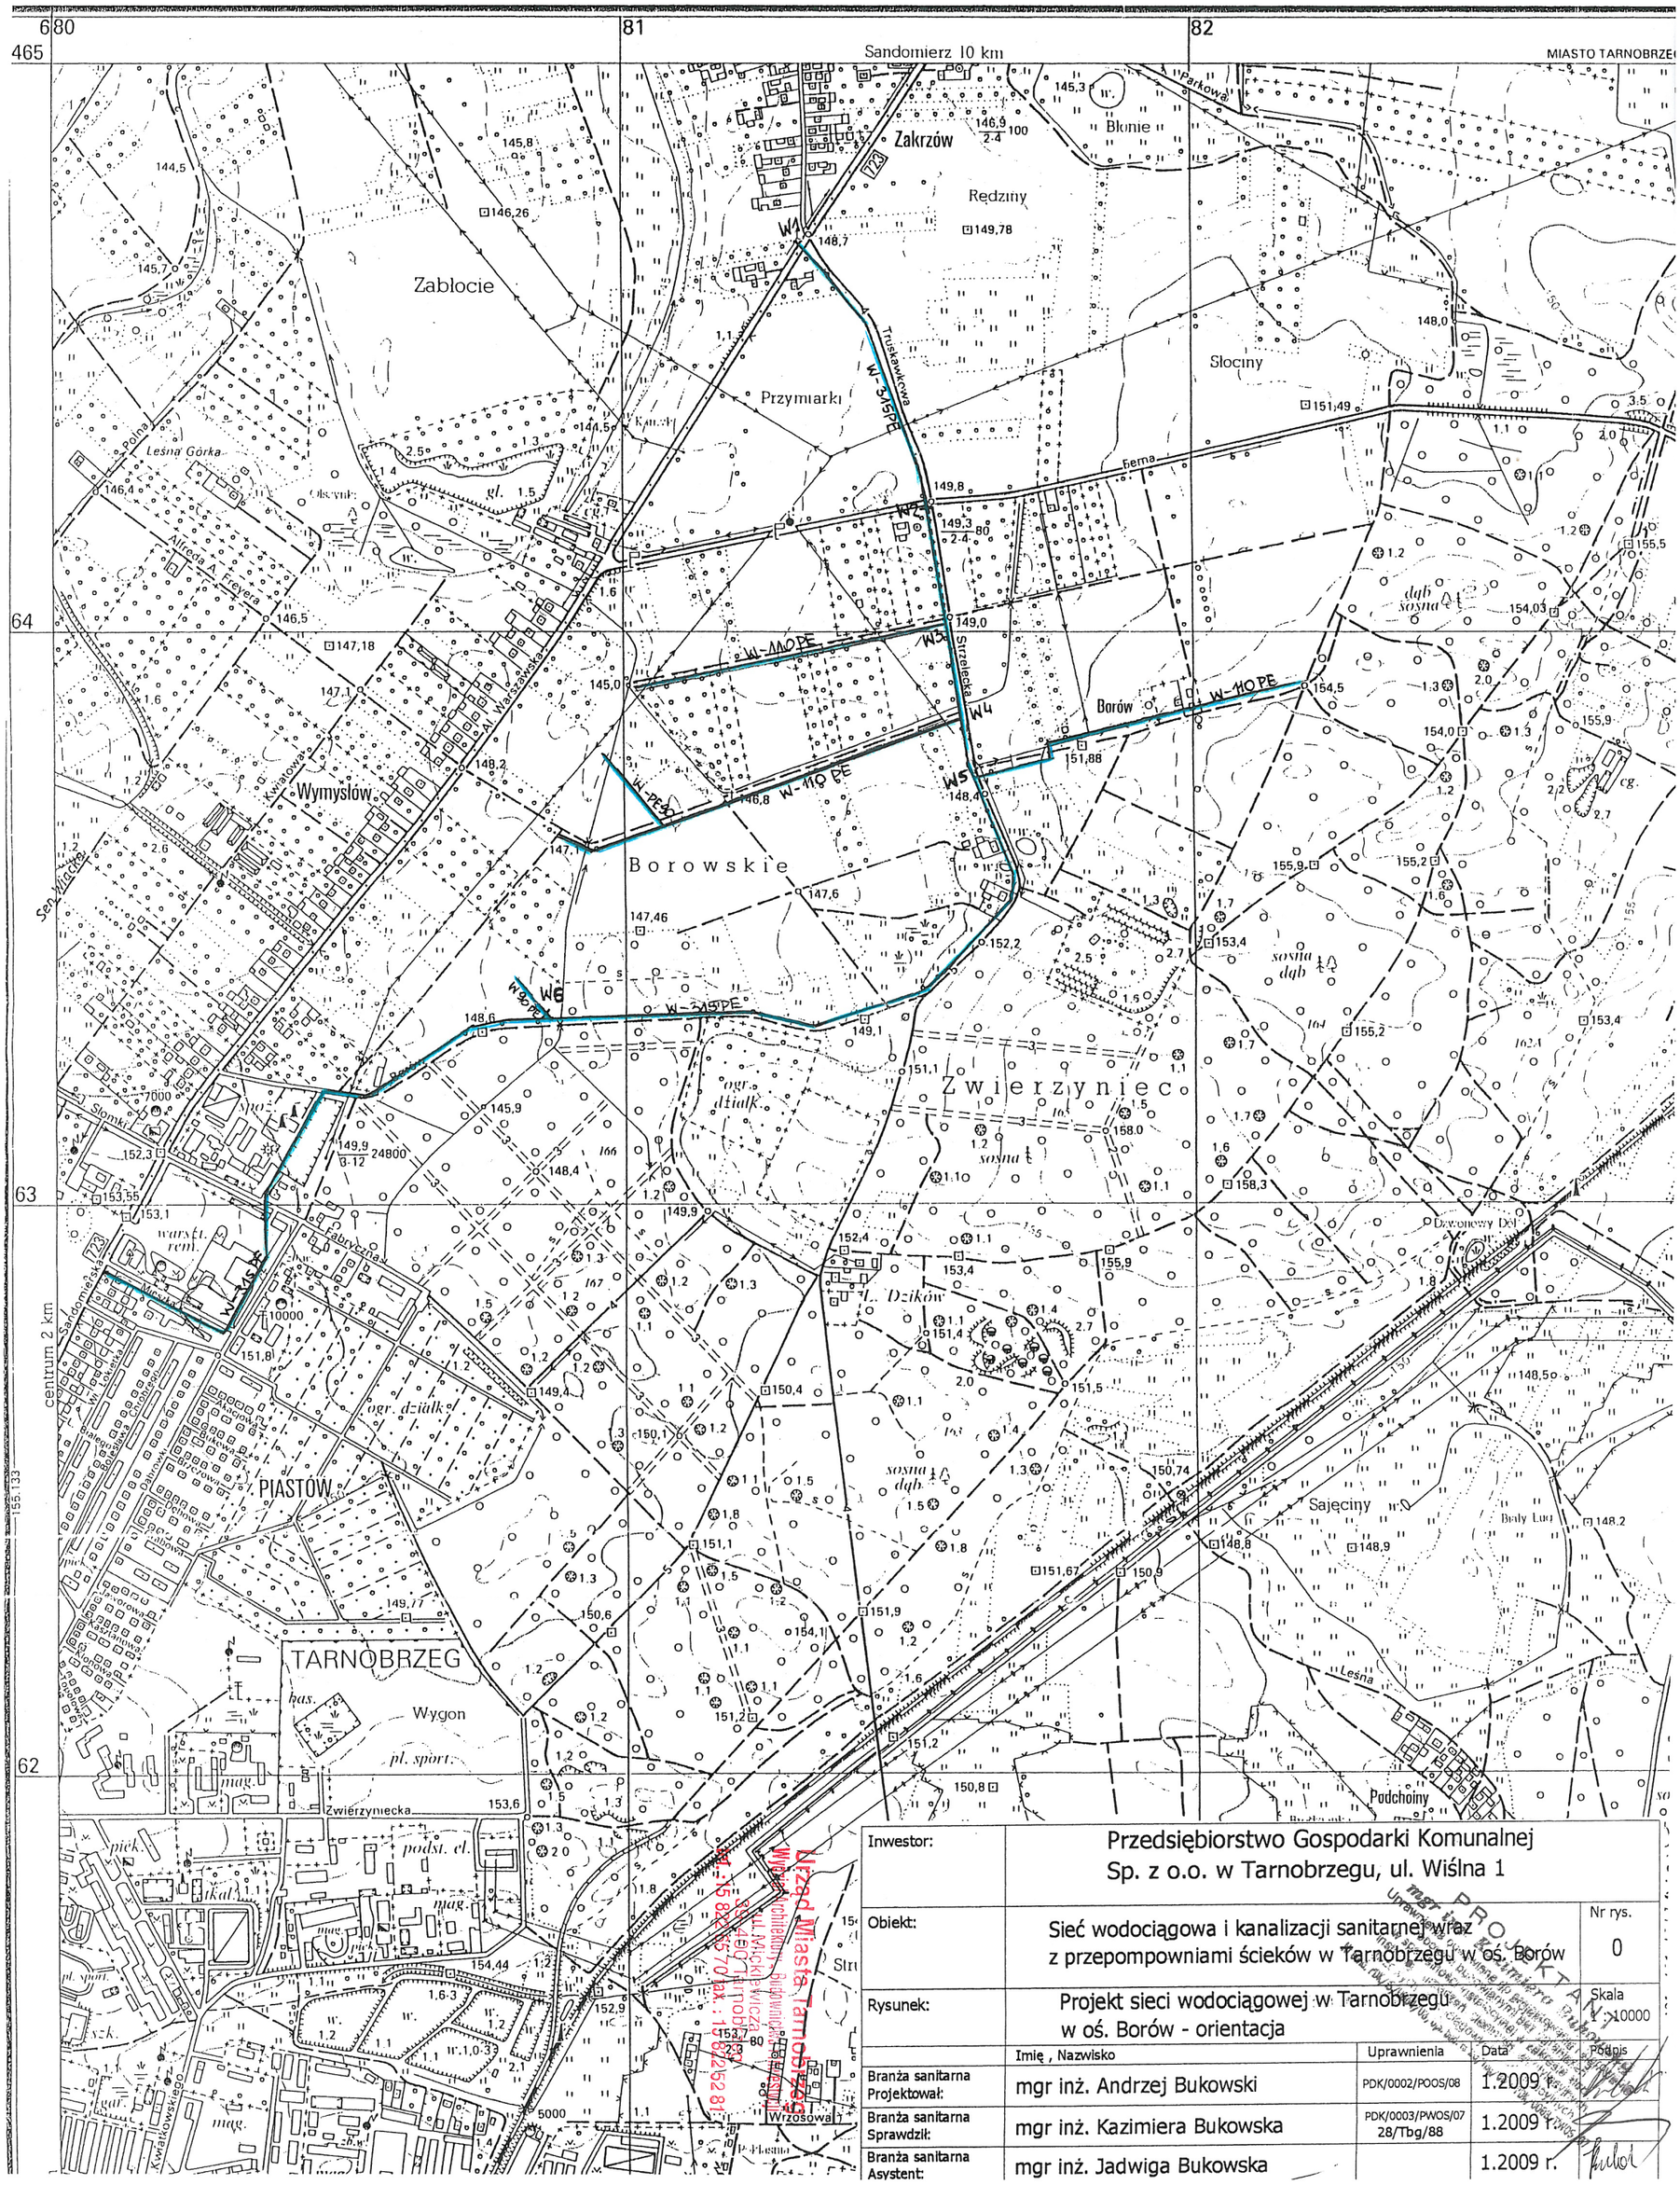

Inwestor:	Przedsiębiorstwo Gospodarki Komunalnej Sp. z o.o. w Tarnobrzegu, ul. Wiślna 1			
Obiekt:	Sieć wodociągowa i kanalizacji sanitarnej wraz z przepompowniami ścieków w Tarnobrzegu w oś. Borów			Nr rys. 0
Rysunek:	Projekt sieci wodociągowej w Tarnobrzegu w oś. Borów - orientacja			Skala 1 : 10000
	Imię , Nazwisko	Uprawnienia	Data	Podpis
Branża sanitarna Projektował:	mgr inż. Andrzej Bukowski	PDK/0002/POOS/08	1.2009 r.	
Branża sanitarna Sprawdził:	mgr inż. Kazimiera Bukowska	PDK/0003/PWOS/07 28/Tbg/88	1.2009 r.	
Branża sanitarna Asystent:	mgr inż. Jadwiga Bukowska		1.2009 r.	

Urząd Miasta Tarnobrzeg
Wydział Architektury i Budownictwa
ul. Mickiewicza 1
tel. 15 822 52 70 fax : 15 822 52 81