


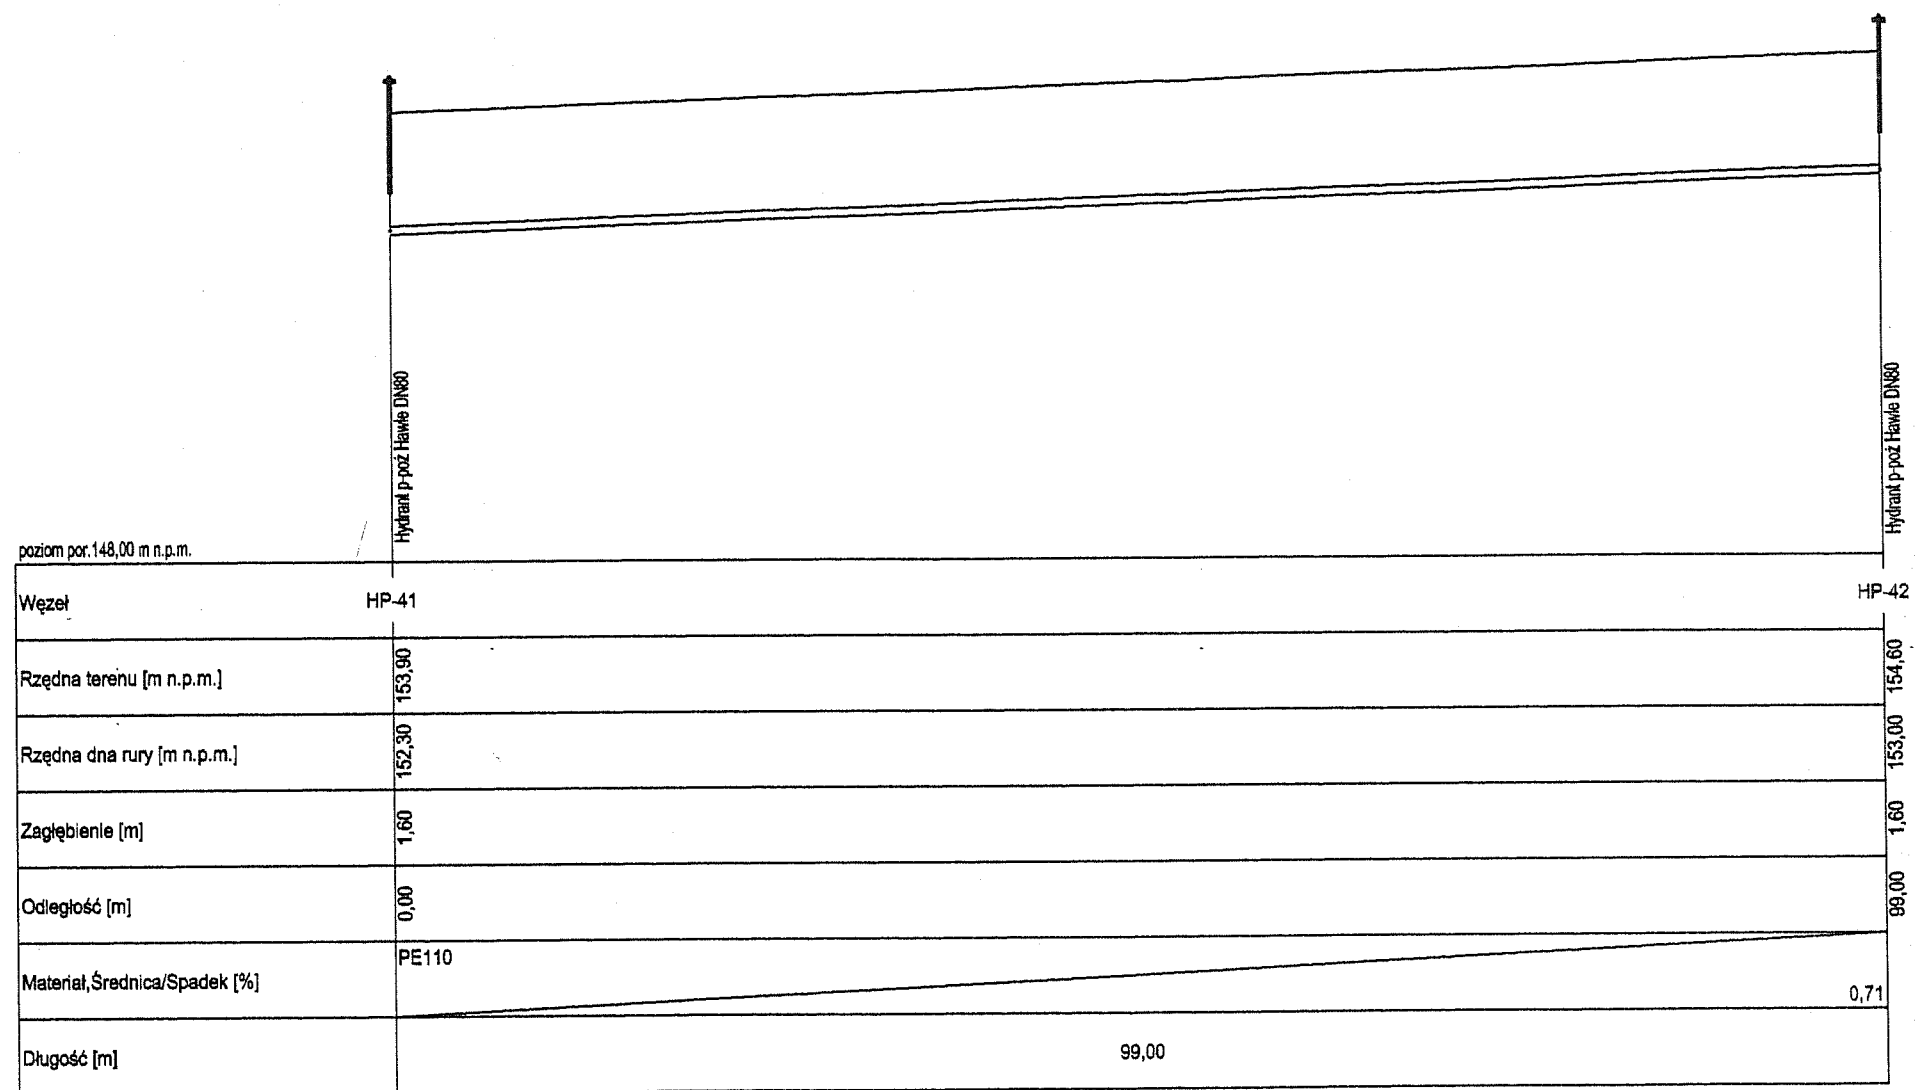

Urząd Miasta Tarnobrzeg
Wydział Architektury, Budownictwa i Inwestycji
ul. Mickiewicza 7
39-400 Tarnobrzeg
tel. : 15 822 65 70 fax. : 15 822 52 81

Inwestor:	Przedsiębiorstwo Gospodarki Komunalnej Sp. z o.o. w Tarnobrzegu, ul. Wiślna 1		
Obiekt:	Sieć wodociągowa i kanalizacji sanitarnej wraz z przepompowniami ścieków w Tarnobrzegu w os. Borów	Nr rys.	14
Rysunek:	Profil podłużny wodociągu w os. Borów w Tarnobrzegu	Skala 1: 100 500	
	Imię, Nazwisko	Uprawnienia	Data
Branża sanitarna Projektował:	mgr inż. Andrzej Bukowski	PDK/0002/PCOS/08	1.2009 r.
Branża sanitarna Sprawdzili:	mgr inż. Kazimiera Bukowska	PDK/0003/PWOS/07 28/Tbg/88	1.2009 r.
Branża sanitarna Asystent:	mgr inż. Jadwiga Bukowska		1.2009 r.