


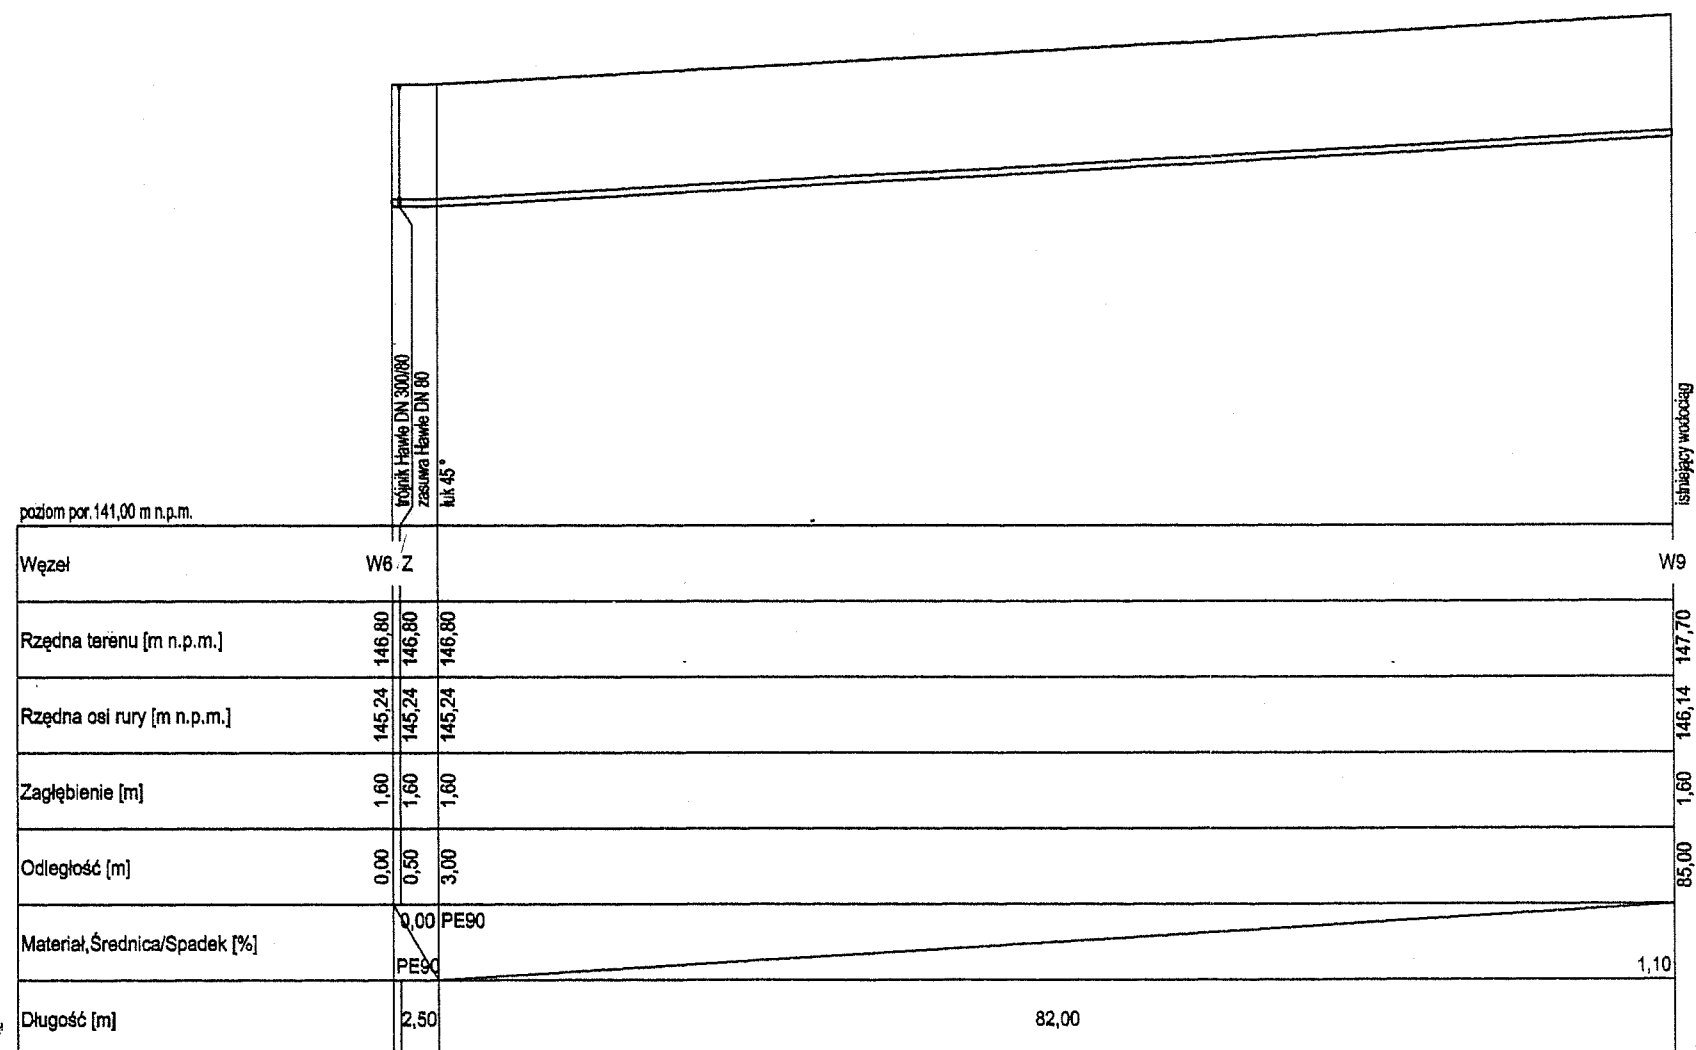

Urząd Miasta Tarnobrzeg
Wydział Architektury, Budownictwa i Inwestycji
ul. Mickiewicza 7
39-400 Tarnobrzeg
tel. : 15 822 65 70 fax. : 15 822 52 81

Inwestor:	Przedsiębiorstwo Gospodarki Komunalnej Sp. z o.o. w Tarnobrzegu, ul. Wiślna 1			
Obiekt:	Sieć wodociągowa i kanalizacji sanitarnej wraz z przepompowniami ścieków w Tarnobrzegu w os. Borów			Nr rys. 23
Rysunek:	Profil podłużny wodociągu w os. Borów w Tarnobrzegu			Skala 1:100 500
	Imię , Nazwisko	Uprawnienia	Data	Podpis
Branża sanitarna Projektował:	mgr inż. Andrzej Bukowski	PDK/0002/POOS/08	1.2009	mgr inż. Andrzej Bukowski
Branża sanitarna Sprawdził:	mgr inż. Kazimiera Bukowska	PDK/0003/PWOS/08	1.2009	mgr inż. Kazimiera Bukowska
Branża sanitarna Asystent:	mgr inż. Jadwiga Bukowska	28/Tbg/88	1.2009	mgr inż. Jadwiga Bukowska