


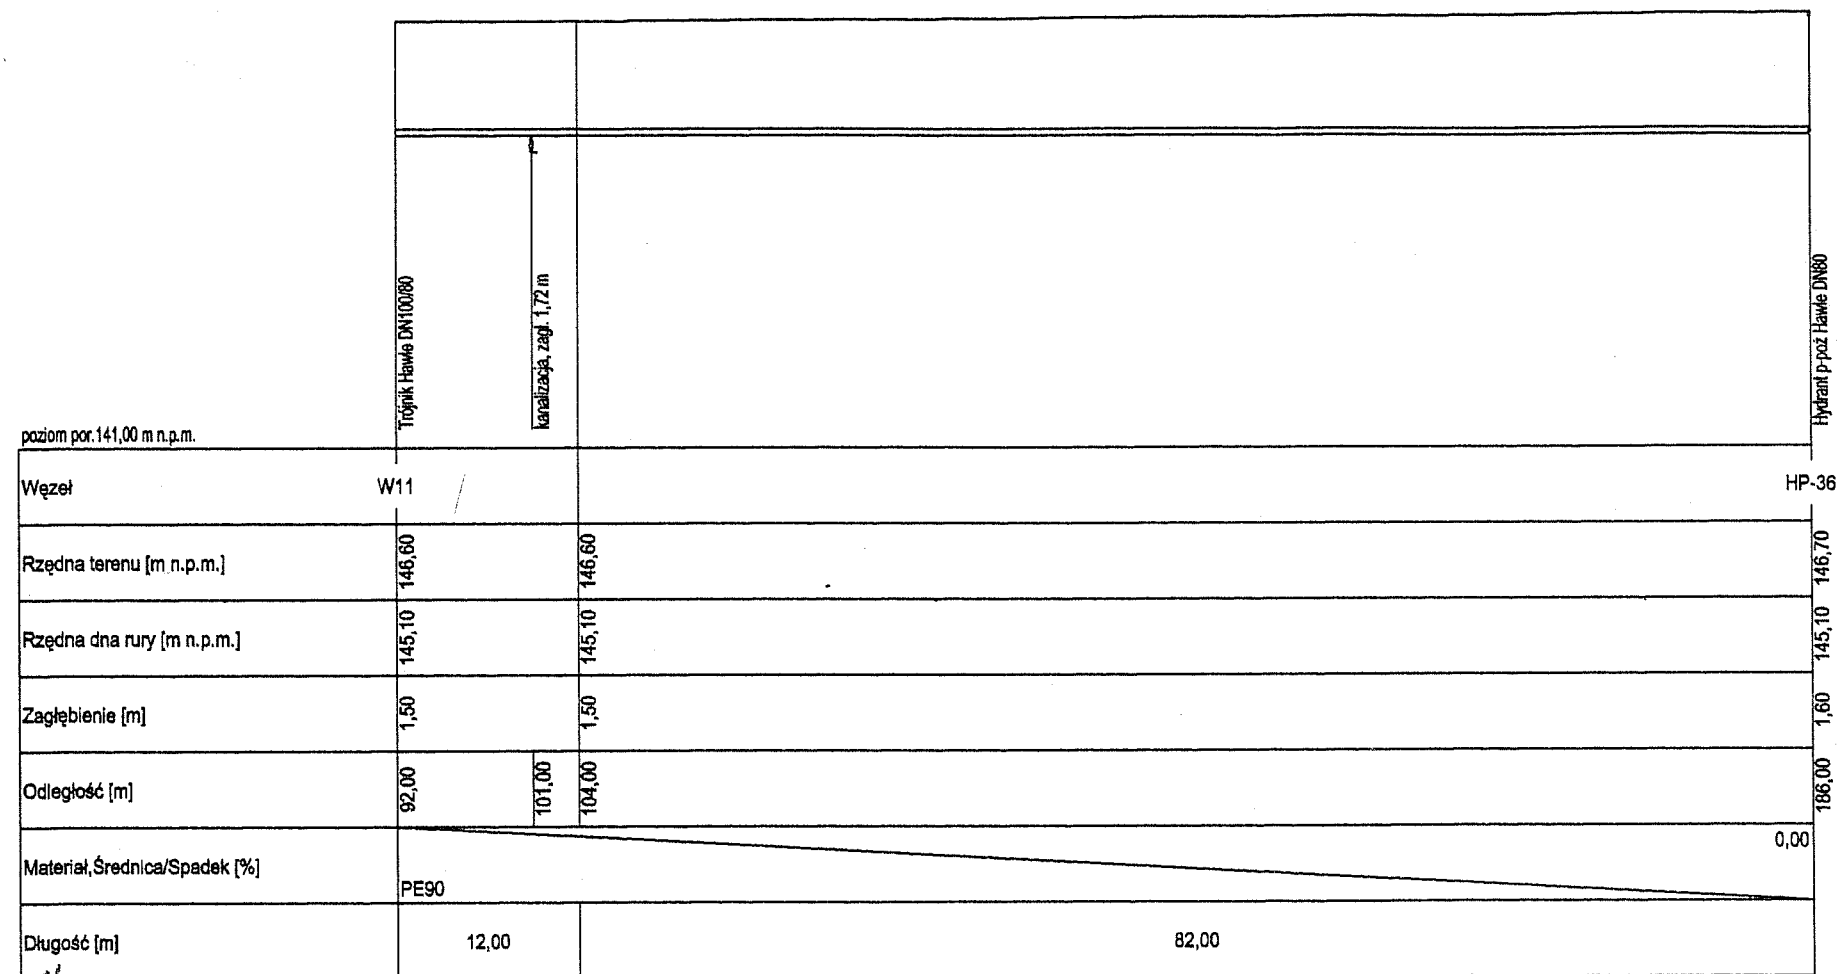

Urząd Miasta Tarnobrzeg
Wydział Architektury, Budownictwa i Inwestycji
ul. Mickiewicza 7
39-400 Tarnobrzeg
tel.: 15 822 65 70 fax.: 15 822 52 81

Inwestor:	Przedsiębiorstwo Gospodarki Komunalnej Sp. z o.o. w Tarnobrzegu, ul. Wiślna 1			
Obiekt:	Sieć wodociągowa i kanalizacji sanitarnej wraz z przepompowniami ścieków w Tarnobrzegu w oś. Borów			Nr rys. 24
Rysunek:	Profil podłużny wodociągu w oś. Borów w Tarnobrzegu			Skala 1: 100 500
	Imię, Nazwisko	Uprawnienia	Data	Podpis
Branża sanitarna Projektował:	mgr inż. Andrzej Bukowski	PDK/0002/POOS/08	1.2009	mgr inż. Andrzej Bukowski
Branża sanitarna Sprawdził:	mgr inż. Kazimiera Bukowska	PDK/0003/PWOS/07 28/Tbg/88	1.2009	mgr inż. Kazimiera Bukowska
Branża sanitarna Asystent:	mgr inż. Jadwiga Bukowska		1.2009	mgr inż. Jadwiga Bukowska

PROJEKTANT
mgr inż. Andrzej Bukowski
mgr inż. Kazimiera Bukowska
mgr inż. Jadwiga Bukowska
w specjalności inżynierskiej w zakresie sieci
wodociągowej, ciepłych, wentylacyjnych,
gazowych, wodociągowej i kanalizacyjnych.

Nr ewid. PDK/15/0064/03, Upr. bud. nr 28/Tbg/88 + PDK/0003/PWOS/07