


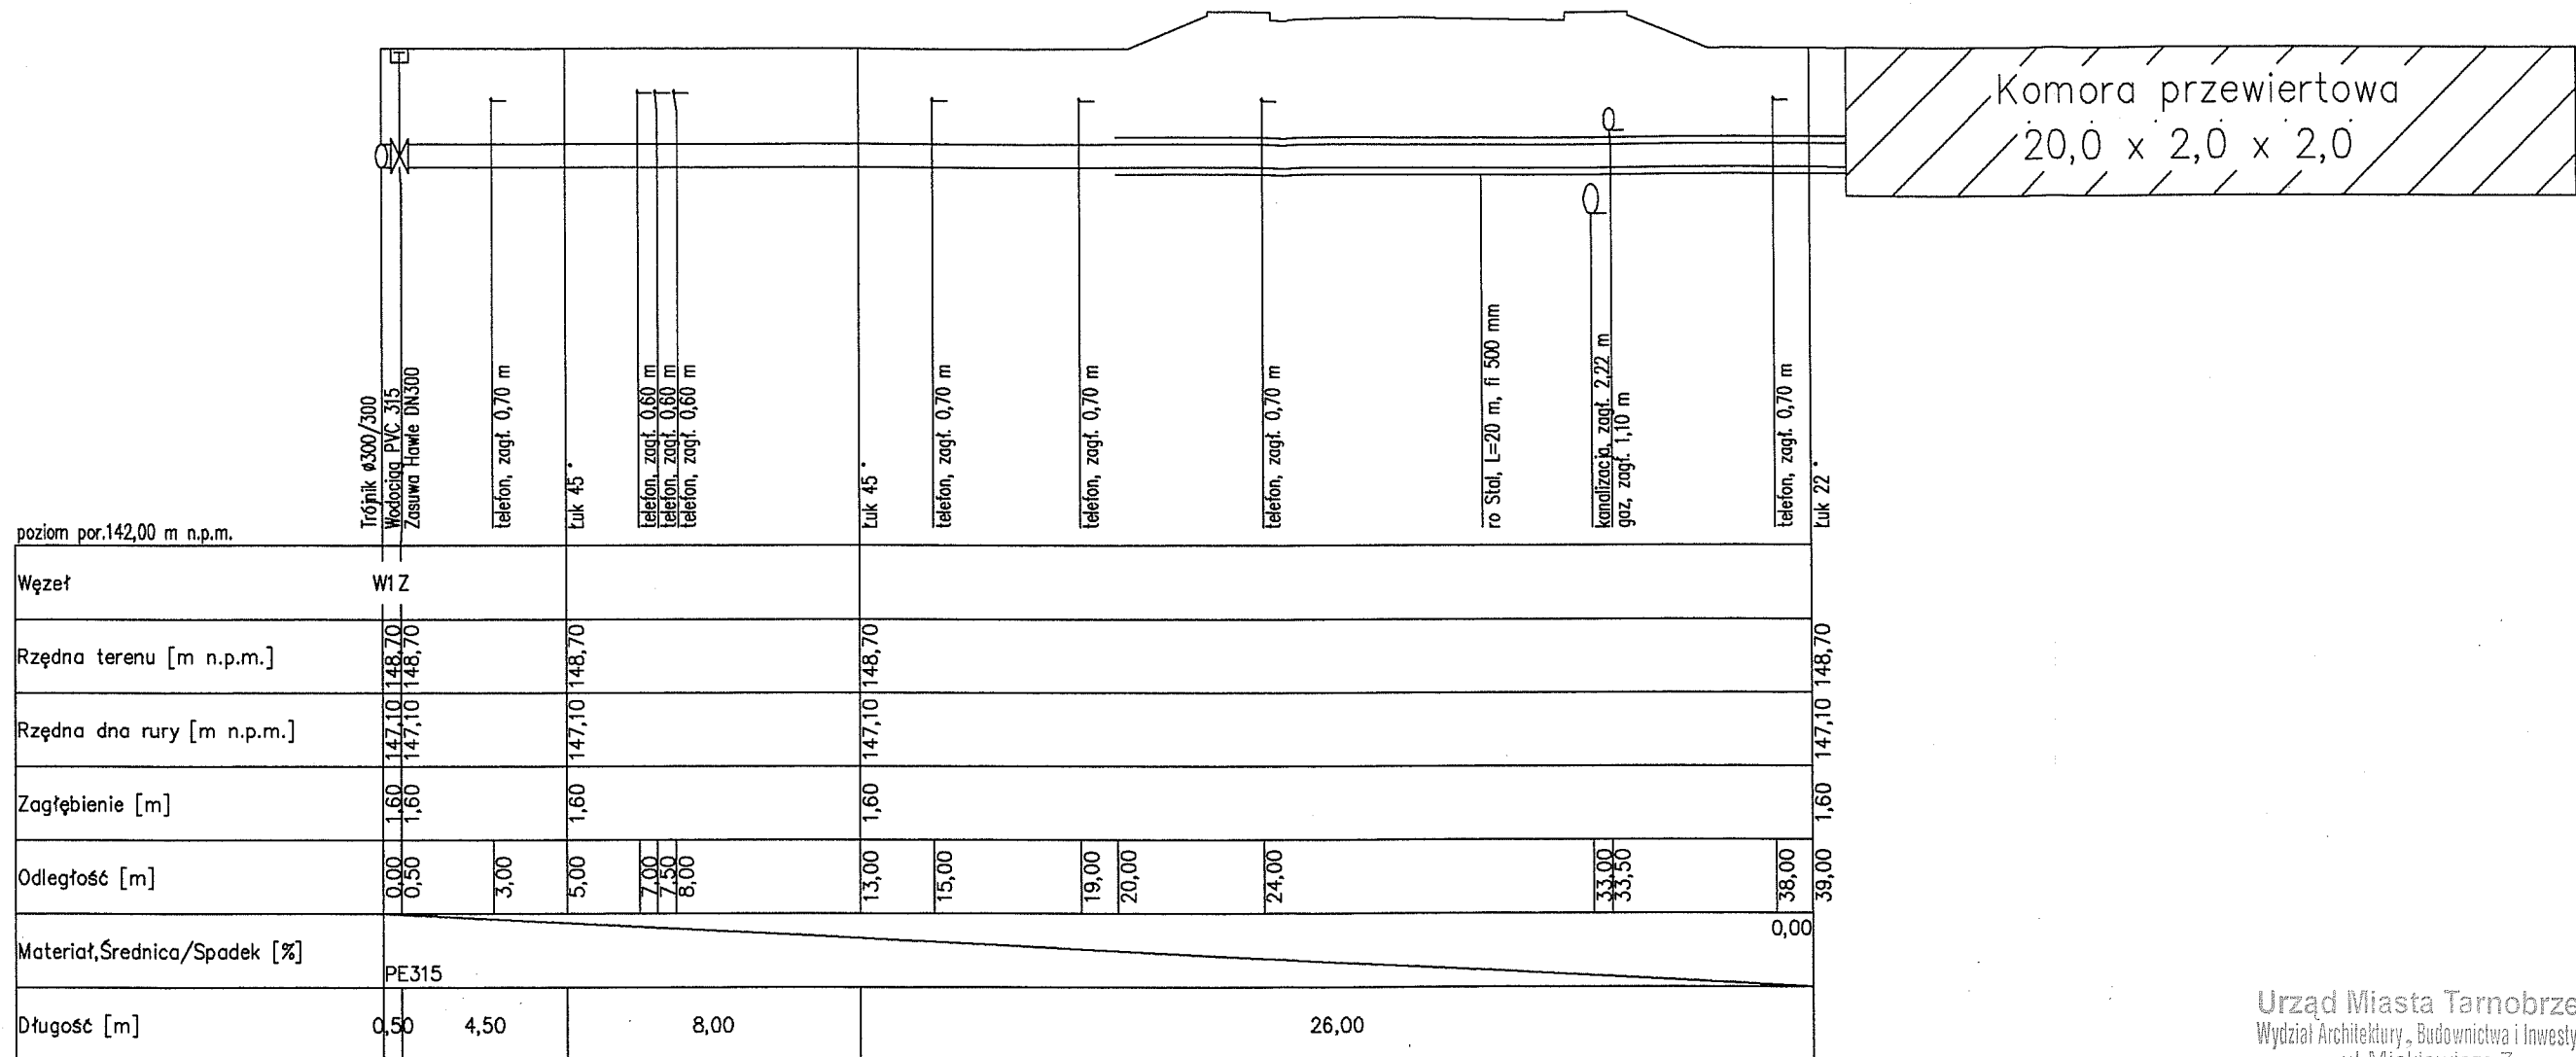

Urząd Miasta Tarnobrzeg
Wydział Architektury, Budownictwa i Inwestycji
ul. Mickiewicza 7
39-400 Tarnobrzeg
tel.: 15 822 65 70 fax: 15 822 62 31

Inwestor:	Przedsiębiorstwo Gospodarki Komunalnej Sp. z o.o. w Tarnobrzegu, ul. Wiślna 1		
Obiekt:	Sieć wodociągowa i kanalizacji sanitarnej wraz z przepompowniami ścieków w Tarnobrzegu w oś. Borów		Nr rys. 27
Rysunek:	Projekt wodociągu PE315 w Tarnobrzegu w oś. Borów - Przejście wodociągu pod ul. Warszawską		Skala 1: 100 200
	Imię, Nazwisko	Uprawnienia	Data
Branża sanitarna Projektował:	mgr inż. Andrzej Bukowski	POK/0002/POOS/08	1.2009 r.
Branża sanitarna Sprawdził:	mgr inż. Kazimiera Bukowska	POK/0003/PWOS/07 28/Tbg/88	1.2009 r.
Branża sanitarna Asystent:	mgr inż. Jadwiga Bukowska		1.2009 r.

PROJEKTANT
mgr inż. Kazimiera Bukowska
Uprawnienia: upoważnienie do projektowania i kierowania
robotami budowlanymi bez ograniczeń
w specjalności: sanitarnej, w zakresie sieci
ciepłowniczych i urządzeń: olejnych, wentylacyjnych,
gazowych, wodociągowych i kanalizacyjnych.
Nr ewid. POK/15/0064/03, list bud. nr 28/Tbg/88 + POK/0003/PWOS/07