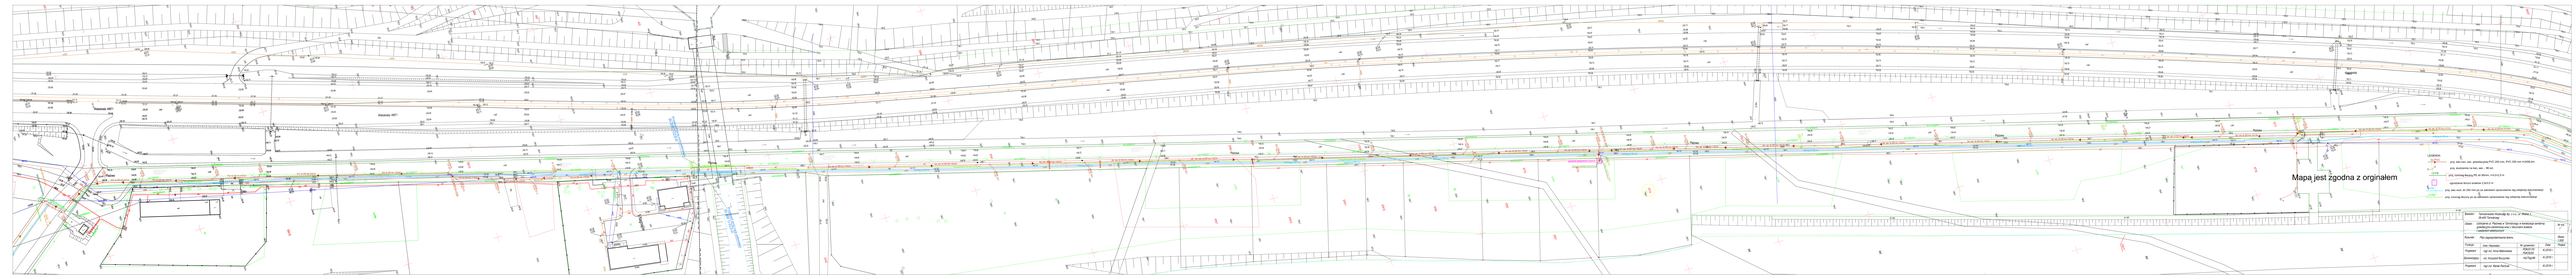

Wisłostrada -W871
Wisłostrada -W871
Wisłostrada
Plażowa
Plażowa
Plażowa
Plażowa
Plażowa
Nagnajów
Przewiert proj. rurą osłonową dn 300 L=22,0 m
kan. san. dn 200 mm
PCV dn 200 mm
j.asf.
bet.

Mapa jest zgodna z orginałem

LEGENDA:

ks PVC — proj. siec kan. san. grawitacyjnej PVC 200 mm, PVC 250 mm l=2458,0m

S — proj. studzienka na kan. san. - 96 szt.

r.tł PE — proj. rurociag tłoczny PE dn 90mm, l=4,0+2,5 m

ogrodzenie tłoczni ścieków 2,5x3,0 m

w PE — proj. siec wod. dn 250 mm po za zakresem opracowania /wg odrębnej dokumentacji/

r.tł PE — proj. rurociag tłoczny po za zakresem opracowania /wg odrębnej dokumnetacji/

Inwestor : Tarnobrzeskie Wodociągi Sp. z o.o., ul. Wisłna 1,
39-400 Tarnobrzeg

Obiekt : Uzbrojenie ul. Plażowej w Tarnobrzegu w kanalizację sanitarną grawitacyjno-ciśnieniową wraz z tłoczniami ścieków i zasilaniem elektrycznym

Nr rys. 1

Rysunek : Plan zagospodarowania terenu

Skala : 1:500

Funkcja :	Imie i Nazwisko	Nr uprawnien	Data	Podpis
Projektant	mgr inż. Anna Malinowska	PDK/0175/ PWOS/05	XI.2016 r.	
Sprawdzający	inż. Krzysztof Buczyński	142/Tbg/98	XI.2016 r.	
Projektant	mgr inż. Marek Pachuta		XI.2016 r.	