


PRZEKRÓJ A-A - skala 1:100

URZĄD MIASTA TARNOBŻEGA  
Wydział Urbanistyki, Architektury  
i Budownictwa  
ul. Mickiewicza 7, 39-400 Tarnobrzeg  
tel. :15 822 65 70 fax : 15 822 52 81

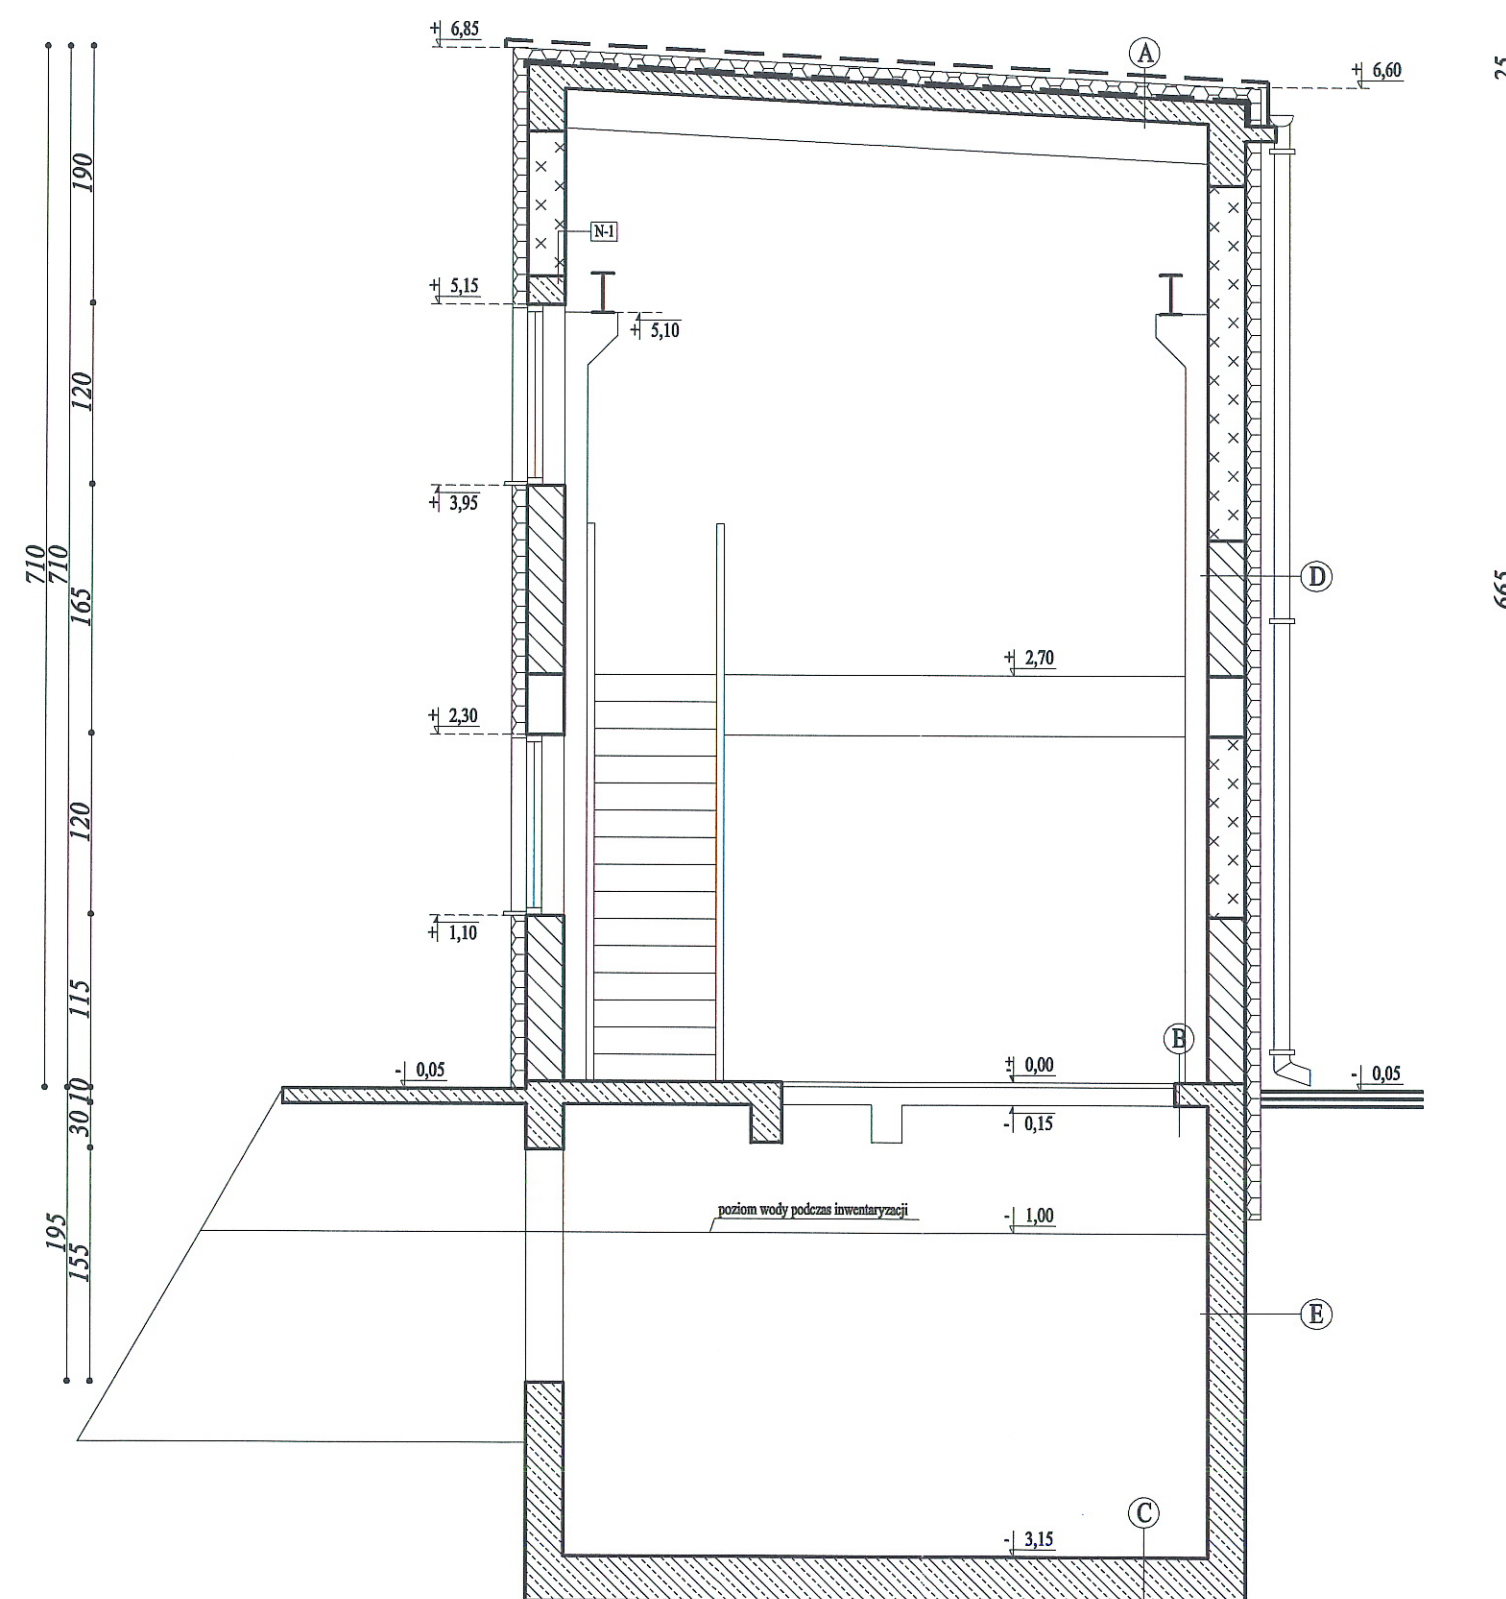

*Wiesław Pawlak*  
upr. bud. Nr 242/KI/74  
§ 11 ust. 1 pkt 2 - specjalność  
architektoniczna i konstrukcyjno inżynierska  
upr. bud. Nr 68/Tbg/85  
§ 2 ust. 2 pkt 2, § 5 ust. 2, § 8 ust. 4, § 7 i § 13 ust. 1 pkt 4 lit. a i  
specjalność instalacyjno inżynierska  
w zakresie sieci i instalacji sanitarnych

Temat:	PROJEKT BUDOWLANY			Nr rys.
Adres:	Tarnobrzegskie Wodociągi Sp. z o.o. - dz. ewid. nr 500/38			9
Rysunek:	PRZEKRÓJ A-A			Skala : 1:100
	Imię i Nazwisko	Uprawnienia	Data	Podpis
Architektura:	Leszek Muciek	97/82	10.2016	<i>Leszek Muciek</i>
Konstrukcja:	Leszek Muciek	97/82	10.2016	