


URZĄD MIASTA TARNOBRZEGA
Wydział Urbanistyki, Architektury
i Budownictwa
ul. Mickiewicza 7, 39-400 Tarnobrzeg
tel. :15 822 65 70 fax : 15 822 52 81

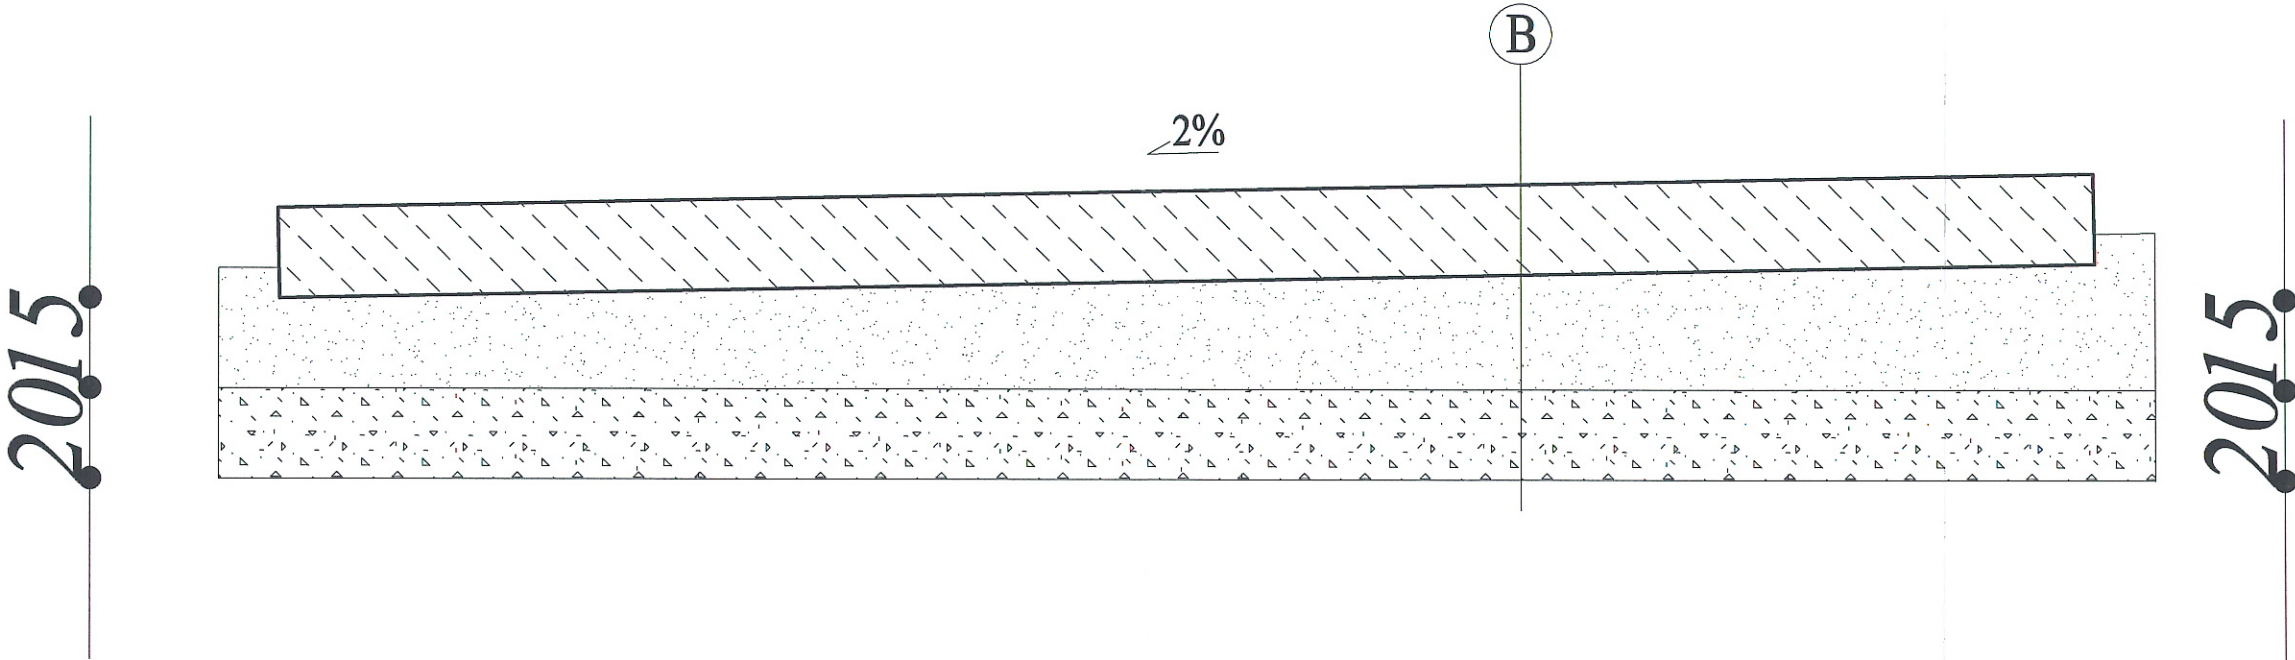

B
plyta betonowa drogowa gr. 15,00 cm
15,00 cm warstwa góna - podbudowa z kruszywa naturalnego
15,00 cm warstwa dolna - podbudowa z kruszywa naturalnego grubego

Wiesław Pawlak
Wiesław Pawlak
upr. bud. Nr 242/KI/71
§ 11 ust. 1 pkt 2 - specjalność
architektoniczna i konstrukcyjno inżynierska
upr. bud. Nr 68/Tbg/88
§2 ust.2 pkt 2, §5 ust.2, §6 ust.4, §7 i §13 ust.1 pkt 4 lit. a
specjalność instalacyjno inżynierska
w zakresie sieci i instalacji sanitarnych

Temat:	PROJEKT BUDOWLANY			Nr rys.
Adres:	Tarnobrzeżskie Wodociągi Sp. z o.o. - dz. ewid. nr 500/38			12
Rysunek:	PRZEKRÓJ DROGI			Skala : 1:25
	Imię i Nazwisko	Uprawnienia	Data	Podpis
Architektura:	Leszek Muciek	97/82	10.2016	<i>[Signature]</i>