


A	płyta z tworzywa geosystem S60 s lub alternatywnie płyta żelbetowa Meba geowłóknina profilowany grunt rodzimy zagęszczony
---	--

B	profilowany grunt rodzimy zagęszczony
---	---------------------------------------

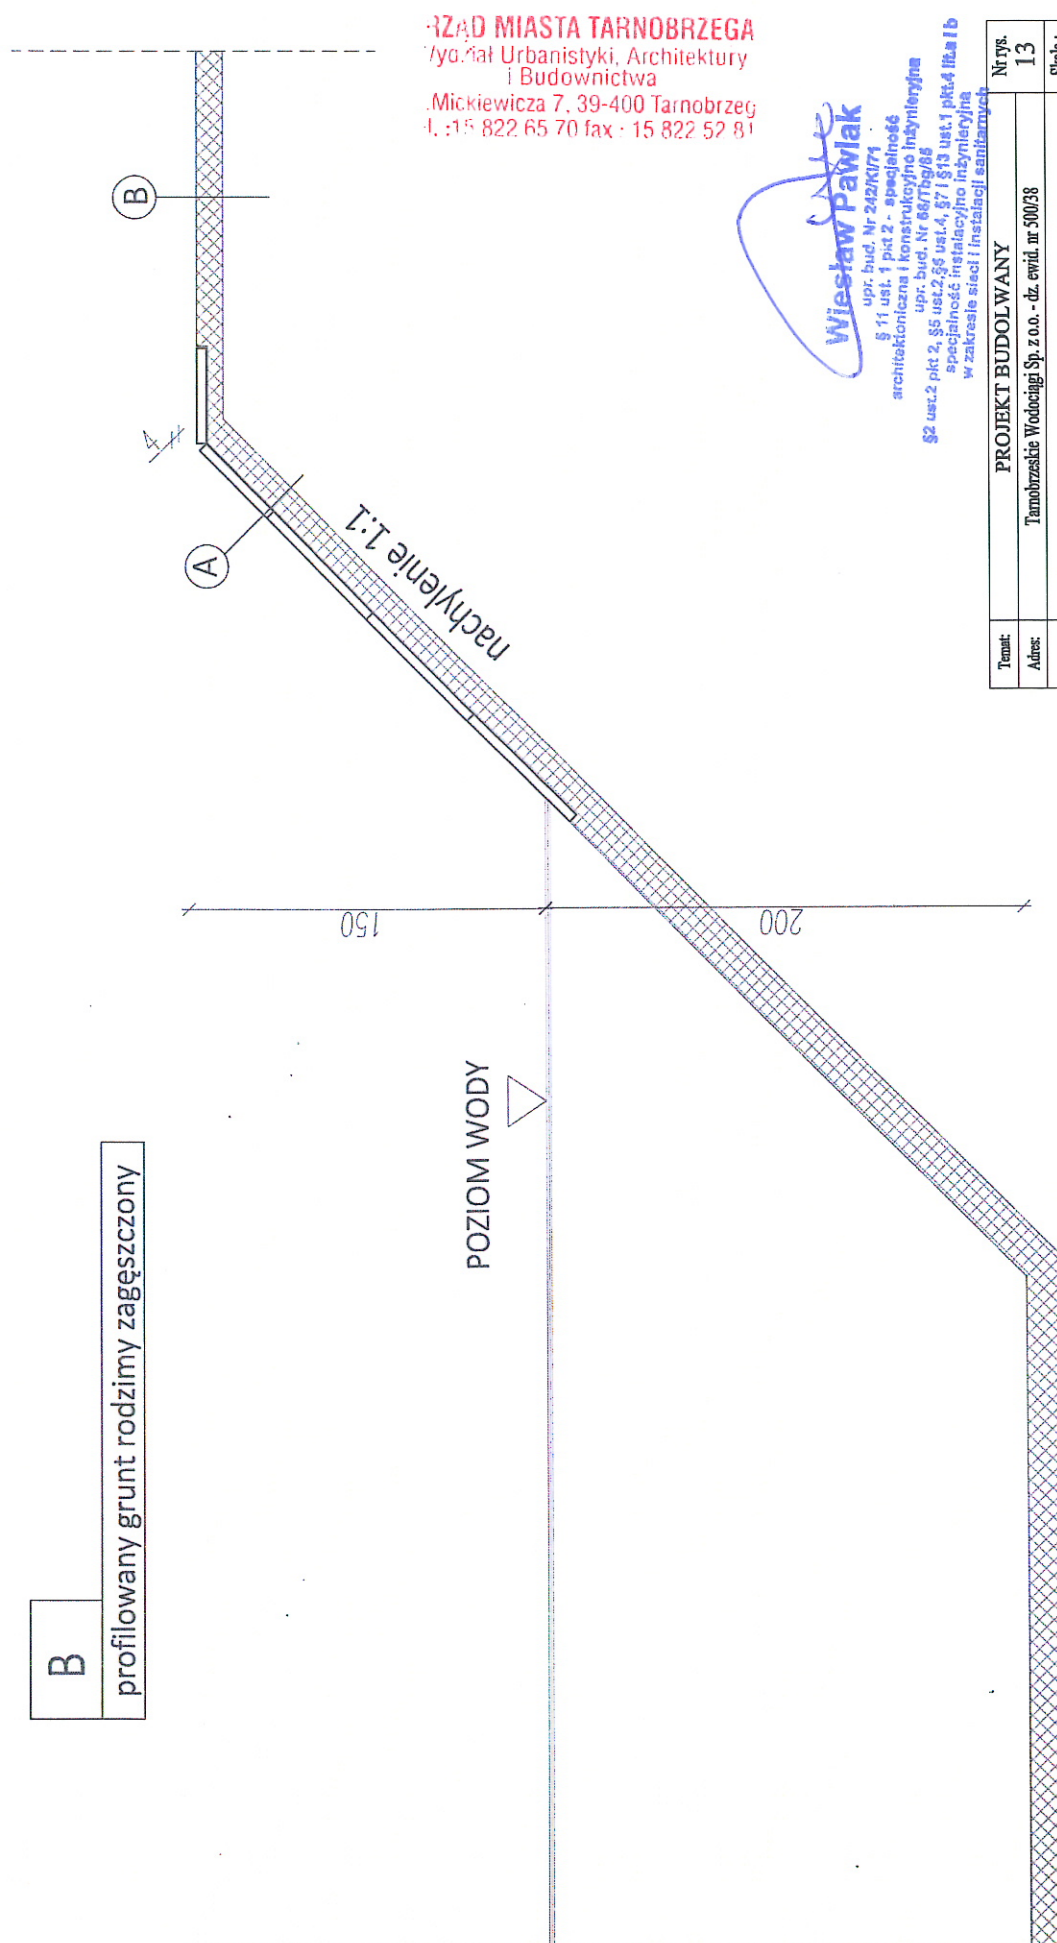

RZĄD MIASTA TARNOBRZEGA
Wydział Urbanistyki, Architektury
i Budownictwa
Mickiewicza 7, 39-400 Tarnobrzeg
t. 15 822 65 70 fax : 15 822 52 81

Wiesław Pawlak
upr. bud. Nr 242/KU/74
§ 11 ust. 1 pkt 2 - specjalność
architektoniczna i konstrukcyjno inżynierska
upr. bud. Nr 68/769/86
§ 2 ust. 2 pkt 2, § 5 ust. 2, § 4 ust. 4, § 7 i § 13 ust. 1 pkt 4 lit. a i b
specjalność instalacyjno inżynierska
w zakresie sieci i instalacji sanitarnych

Temat:	PROJEKT BUDOWLANY			Nr rys.	13
Adres:	Tarnobrzegskie Wodociągi Sp. z o.o. - dz. ewid. nr 500/38			Skala:	1:25
Rzecz:	WZMOCNIENIE SKARP ZBIORNIKA			Podpis	<i>W. Pawlak</i>
Architekt:	Imię i Nazwisko	Uprawnienia	Data		
	Leszek Muciek	97/82	10.2016		