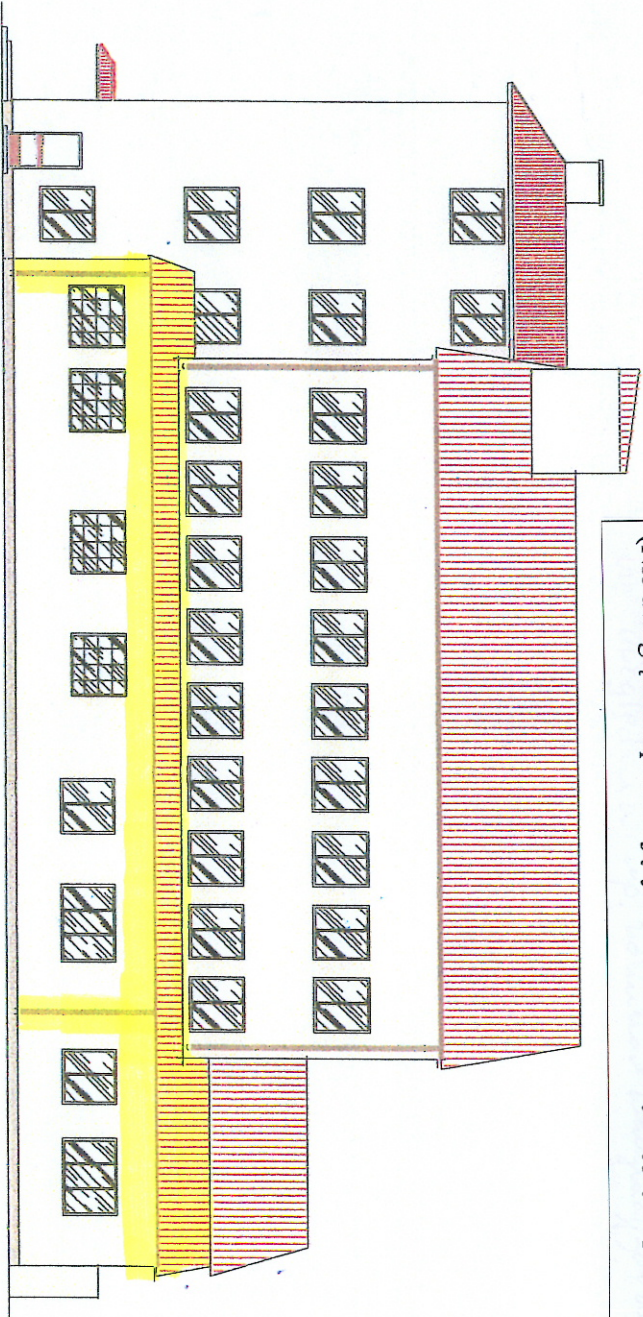



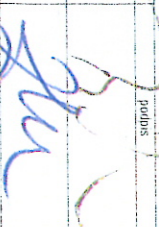


**RYСУNEK POGLĄDOWY**  
(Nie uwzględnia np. istniejących kominów wentylacyjnych przewidzianych do obróbki)

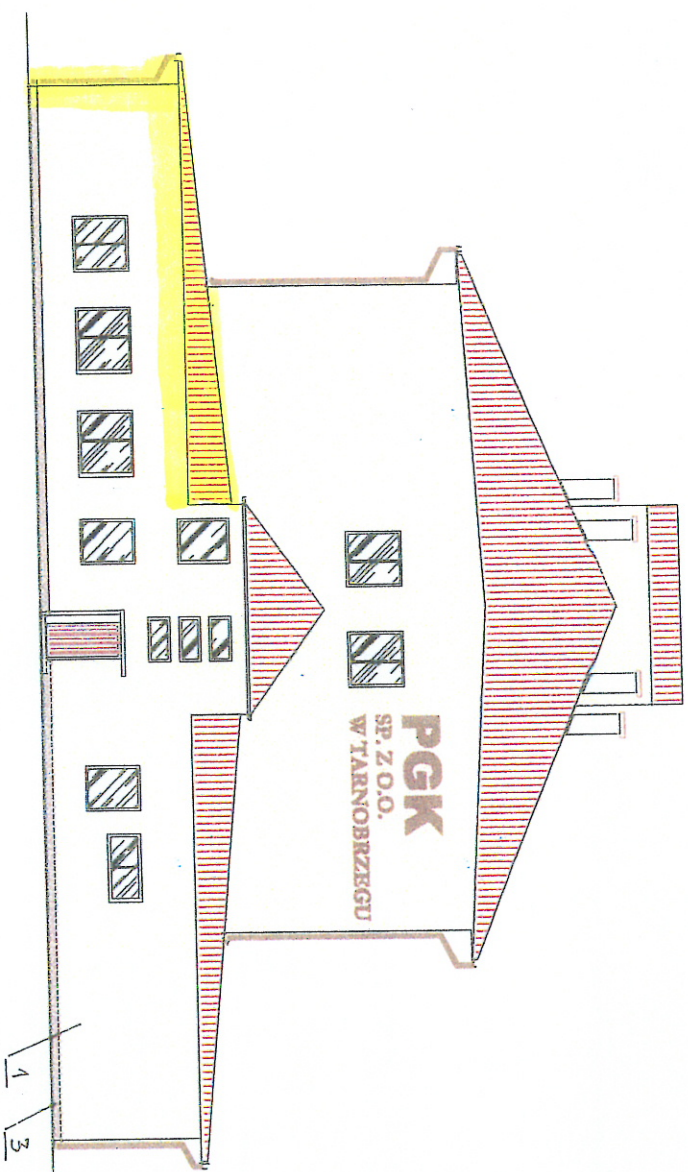





- CZĘŚĆ DACHU PRZEWDZIĄNA DO MODERNIZACJI

- 1  Tynk akrylowy nr 1221 wg palety Greinplast
- 2  Tynk akrylowy nr 1411 wg palety Greinplast
- 3  Tynk żywiczny nr KGP 480 wg palety Greinplast

Jedn. projektowania:	NACZELNA ORGANIZACJA TECHNICZNA ZESPÓŁ USŁUG TECHNICZNYCH W TARNOBURZECU		
Obiekt:	BUDYNEK ADMINISTRACYJNO-WARSZTATOWY Przedsiębiorstwa Gospodarki Komunalnej Sp. z o.o. w Tornobrzegu ul. Wiśno 1		Nr rys. 10
Adres:			Skala 1:200
Projekt:	ADAPTACJA I ROZBUDOWA BUDYNKU		Brzoza:
Rysunek:	<b>ELEWACJA POŁUDNIOWA</b>		Data 15-06-2001
Projektant:	Imię i nazwisko mgr inż. <b>Michał</b> Morron Boronda	wprowadził	podpis 

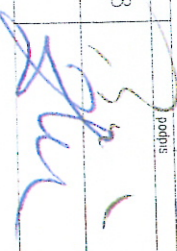
**RYSUNEK POGLĄDOWY**  
 (Nie uwzględnia np. istniejących kominów wentylacyjnych przewidzianych do obróbki)



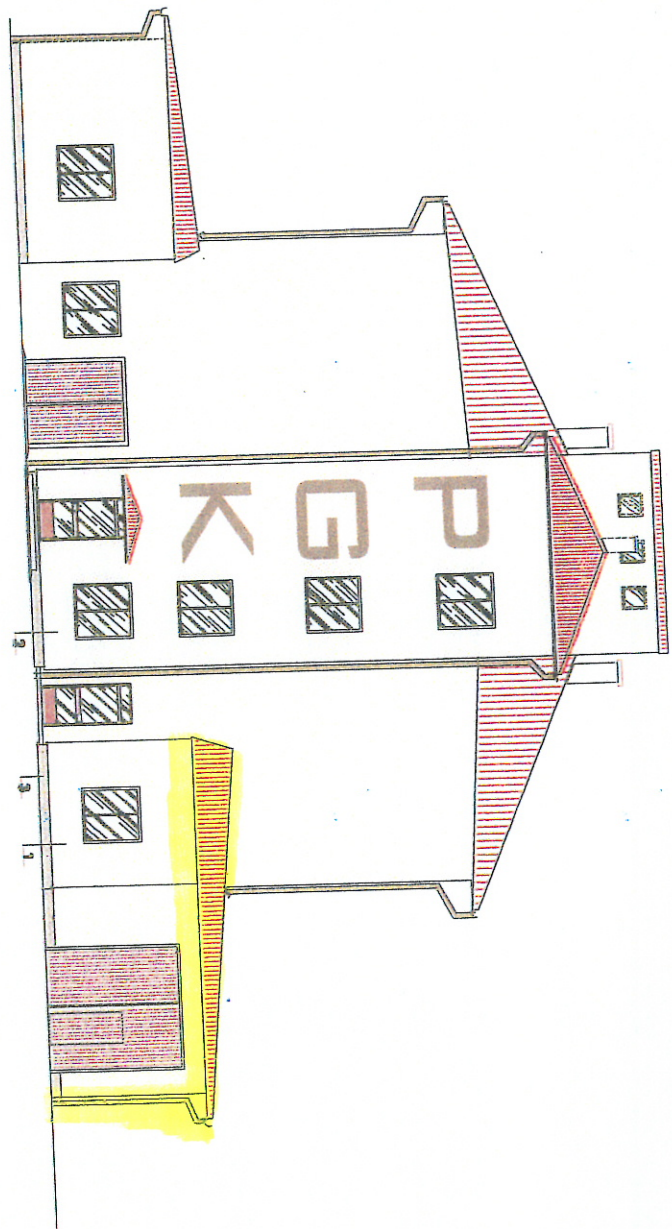
- 1  Tynk akrylowy nr 1221 wg palety Greiplast
- 2  Tynk akrylowy nr 1411 wg palety Greiplast
- 3  Tynk żywiczny nr KGP 480 wg palety Greiplast

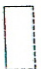


Urząd Miasta Tarnobrzegu  
 Wydział Urbanistyki i Architektury  
 ul. Wolnościowa 7  
 39-100 TARNOBREZEG

- CZĘŚĆ DACHU PRZEWIDZIANA DO MODERNIZACJI

Jedn. projektowania:	NACZELNA ORGANIZACJA TECHNICZNA ZESPÓŁ USŁUG TECHNICZNYCH W TARNOBREZEGU		
Obiekt:	BUDYNEK ADMINISTRACYJNO-WARSZTATOWY Przedsiębiorstwa Gospodarki Komunalnej Sp. z o.o. w Tarnobrzegu ul. Wiśnio 1		
Adres:	w Tarnobrzegu ul. Wiśnio 1		
Projekt:	ADAPTACJA I ROZBUDOWA BUDYNKU		
Rysunek:	<b>ELEWACJA WSCHODNIA</b>		
Projektant:	Imię i nazwisko	ur. / oem / em	podpis
	Marian Borlando	55/1bg/88	
			Data: 15-06-2001

**RYSunEK POGLADOWY**  
 (Nie uwzględnia np. istniejących kominów wentylacyjnych przewidzianych do obróbki)



- 1  Tynk akrylowy nr 1221 wg palety Greinplast
- 2  Tynk akrylowy nr 1411 wg palety Greinplast
- 3  Tynk żywiczny nr KGP 480 wg palety Greinplast

 - CZĘŚĆ DACHU PRZEWIDZIANA DO MODERNIZACJI

Jedn. projektowania:	MACZEJNA ORGANIZACJA TECHNICZNA ZESPÓŁ USŁUG TECHNICZNYCH W IARNOBRZECU		
Obiekt:	BUDYNEK ADMINISTRACYJNO-WARSZTATOWY Przedsiębiorstwa Gospodarki Komunalnej Sp z o o w Tornobrzegu ul. Wiśna 1		Nr. rys. 12
Adres:			Skala 1:200
Projekt:	ADAPTACJA I ROZBUDOWA BUDYNKU		Branoz:
Rysunek:	<b>ELEWACJA ZACHODNIA</b>		Data 15-05-2001
Projektant:	Imię i nazwisko mgr inż. budowlanczy Marian Boleńda	ur. 05/1988	