# RZUT 1 – 1

ZAGOSPODAROWANIE TERENU
W REJONIE ZBIORNIKÓW I
KOMORY ROZDZIAŁU WODY

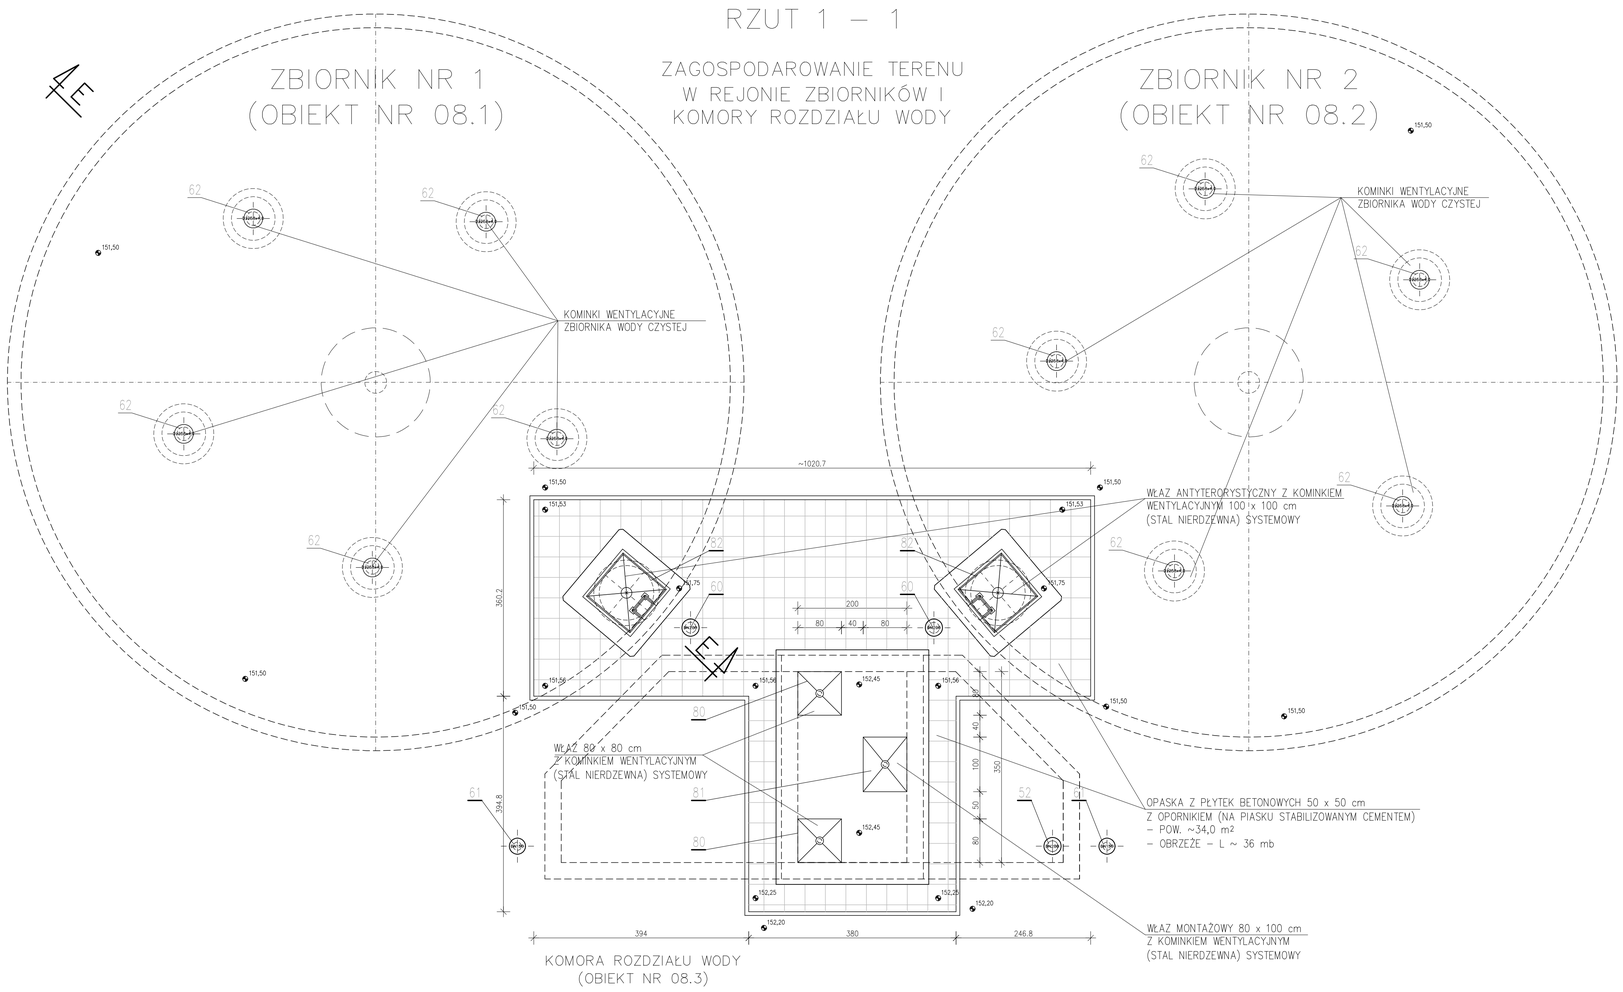


## KOMINEK WENTYLACYJNY 10 szt. (POZ. 62) SKALA 1:20

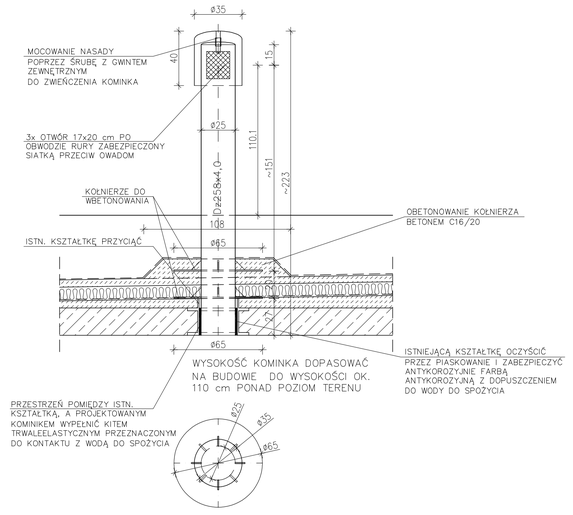


## WŁAZ ANTYTERRORYSTYCZNY SKALA 1:50

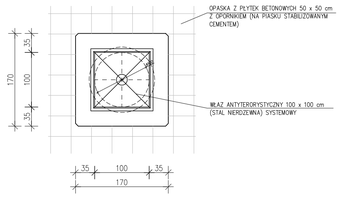


# PRZEKRÓJ E–E
SKALA 1:25

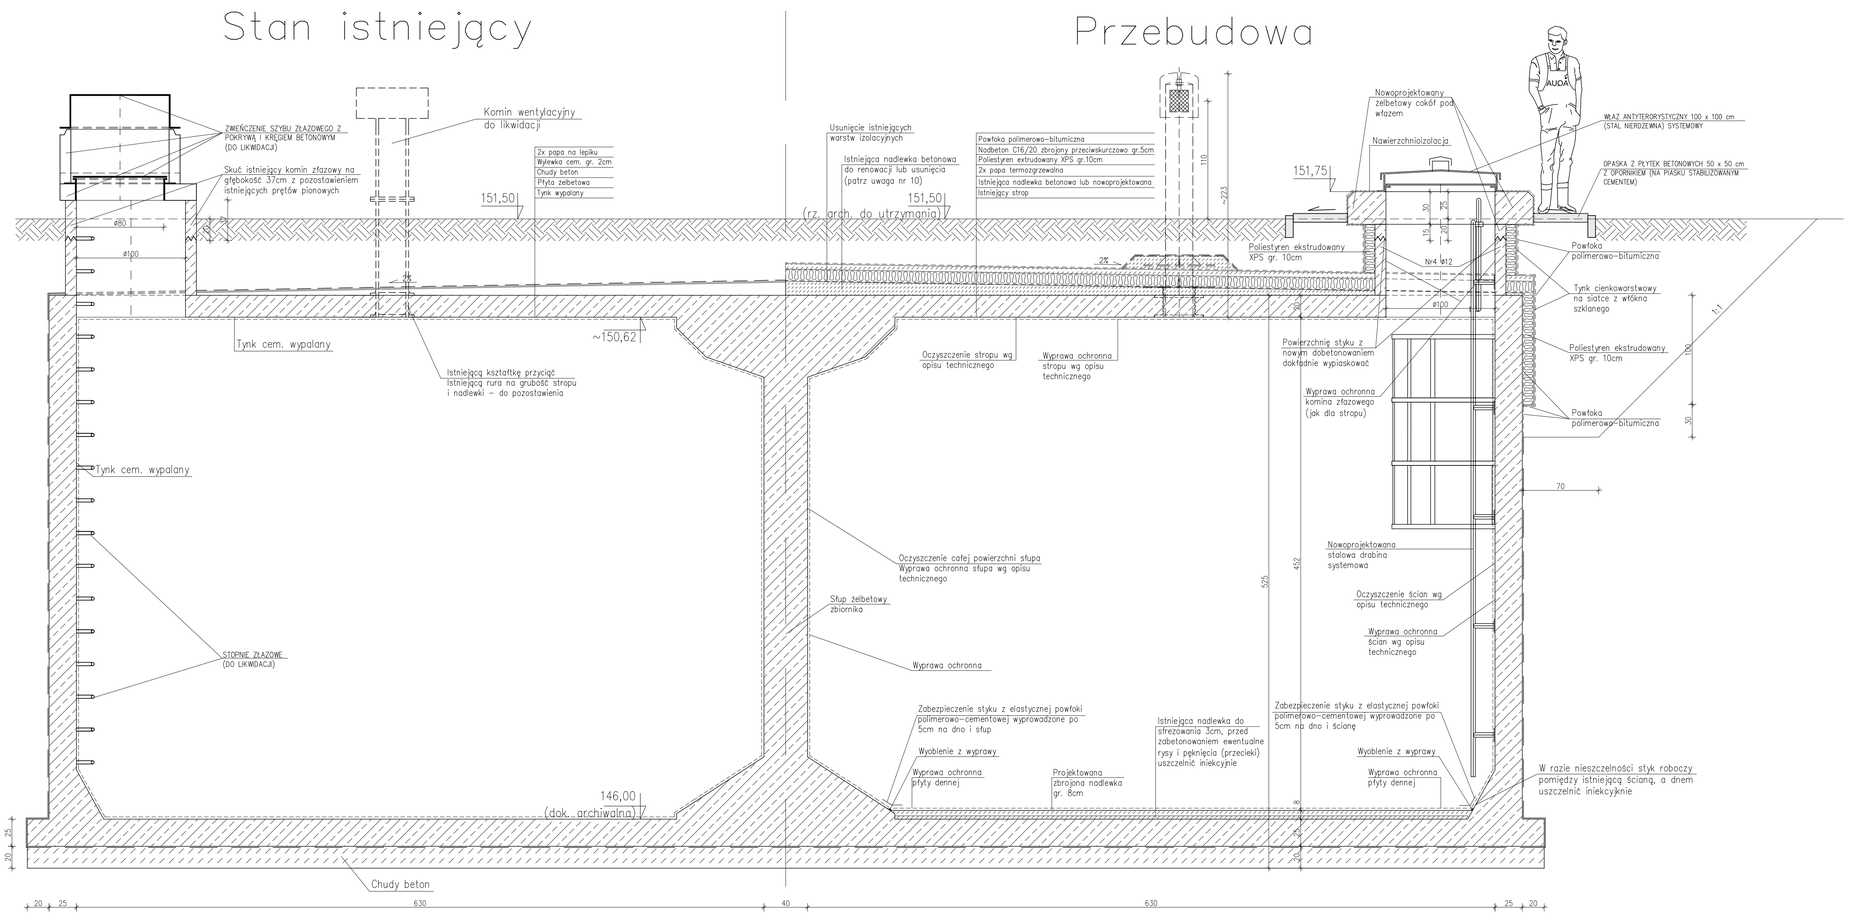


Uwagi:
1. Zachować szczególną ostrożność w trakcie robót rozbiórkowych, aby nie uszokdzić istniejących zbiorników i elementów konstrukcyjnych komory rozdziału.
2. Zabrania się wjazdu pojazdów i maszyn oraz składowania gruntu, gruzu lub innych materiałów na stropy zbiorników i istniejącym stropie komory.
3. Przed przystąpieniem do robót należy zainwentaryzować istniejace poziomy i spadki posadzki. Spadki odtworzyć na posadzce projektowanej.
4. Powierzchnię istniejącego dna sfrezować, a następnie dokładnie oczyścić (również z kurzu).
W przypadku wystąpienia ewentualnych rys lub pęknięć (przecieki)– również w istniejącym dnie należy je uszczelnić iniekcyjnie. Przed przystąpieniem do wykonywania płyty (betonowania) powierzchnia podłoża powinna być wilgotna.
5. W celu minimalizacji efektu skurczu, płytę wykonywać polami (np. w "szachownicę")
6. Siatkę zbrojenioną wykonać z prętów stalowych. Liczba połączeń prętów w jednym przekroju nie powinna być większa niż 30% prętów.
7. Wszelkie ewentualne rysy skurczowe w wykonanej nadlewce przesmarować warstwą sczepna wg opisu technicznego.
8. Wyprawy wewnętrzne i zewnętrzne wg opisu technicznego.
9. Minimalny zakład prętów na długości 60cm.
10. Po odkopaniu i usunięciu istniejącej izolacji z papy należy sprawdzić stan techniczny betonowej nadlewki na stropie. W przypadku złego jej stanu należy ją usunąć w "delikatny" mało inwazyjny sposób aby nie uszkodzić istniejącego stropu bez zwiększania nieregularnych zarysowań występujących od wnętrza stropu.
W przypadku dobrego stanu istniejącej nadlewki betonowej należy ją zachować.
11. Przed zabetonowaniem elementu należy sprawdzić z projektami branżowymi poprawność lokalizacji wszystkich otworów, przejść instalacji oraz kształtek znajdujących się w elemencie. Przed zabetonowaniem elementu należy osadzić startery prętów pod elementy monolitycznie z nim połączone.

| | | | |
|---|---|---|---|
| Autor dokumentacji: AQUA S.A. 60-327 Poznań, ul. Kandlerska 28 | | Inwestor: TARNOBRZESKIE WODOCIĄGI Sp. z o.o. 39-400 Tarnobrzeg, ul. Wilcha 1 | |
| Imię i nazwisko / specjalność / nr uprawnień / podpis | | Inwestycja: BUDOWA INSTALACJI SORPCJI I BIODEGRADACJI W POWIĄZANIU TECHNOLOGICZNYM STACJI UZDATNIANIA WODY<br>Stalie ul. Prof. Pawłowskiego 33, 39-400 Tarnobrzeg<br>nr ewidencyjne działek: 1447/18, 1447/20, 1447/22, 1447/24, 1447/26, 1447/28, 1447/8, 1447/9, 1447/10, 1447/13, 1447/30, 1447/11, 4704/16, 1628/2, 1583/2, 1582/2, 1580/4 - obręb Stalie | |
| Projektował: | mgr inż. J. Kaczmarek<br>spec. konstrukcyjno-budowlana / nr upr. 713/11/16/P/2002 | | |
| Opracował: | mgr inż. Marcin Baniewski | | |
| Sprawdził: | dr inż. R. Ignatowicz<br>spec. konstrukcyjno-budowlana / nr upr. WKP/0066/PWOK/04 | Obiekt: KOMORA ROZDZIAŁU WODY - OBIEKT NR 08.3<br>ZBIORNIKI WODY CZYSTEJ V = 2 x 500 m³ - OBIEKT NR 08.1 i 08.2 | |
| | | Tytuł: ZBIORNIKI WODY CZYSTEJ<br>STAN ISTNIEJĄCY I PRZEBUDOWA | |

| Stadium: | Tom: | Branża: | Data (wersja): | Skala: | Nr rysunku: |
|---|---|---|---|---|---|
| PB | PB-1/A1 | KONSTRUKCYJNA | 2018-06-06 | 1:50/1:25<br>1:20 | KB/03 |