


Budynek filtrów I stopnia

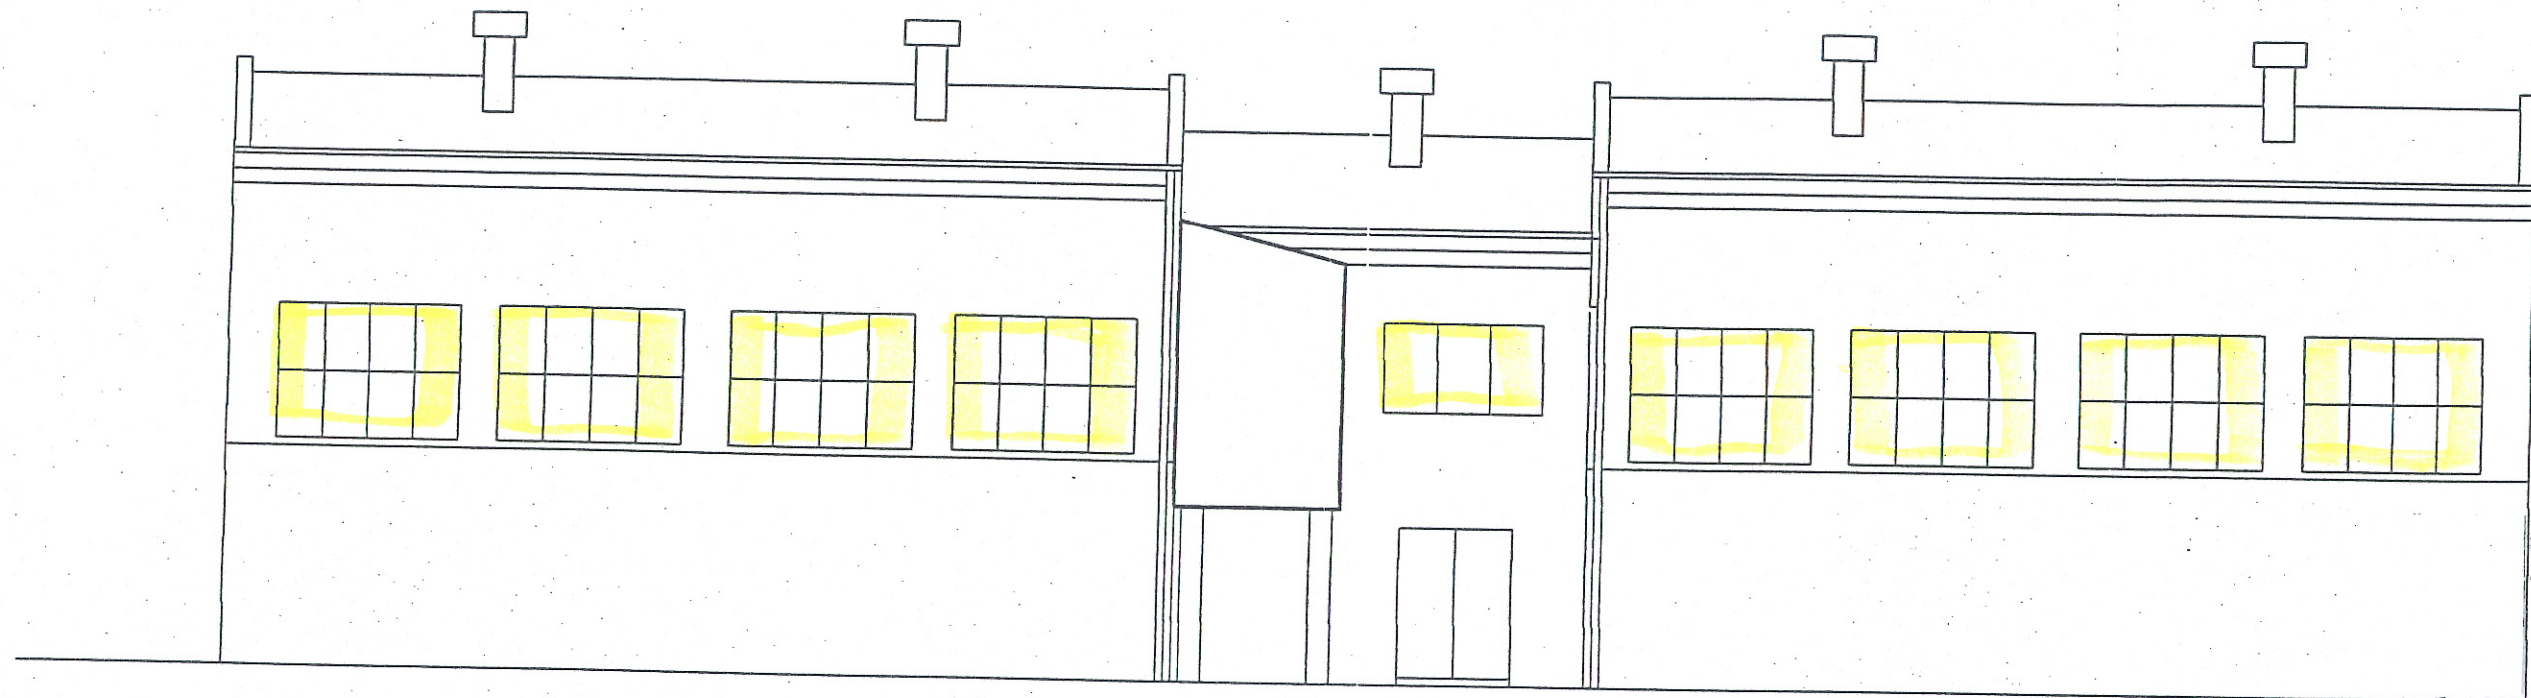


ELEWACJA ZACHODNIA

Budynek filtrów I stopnia



ELEWACJA WSCHODNIA

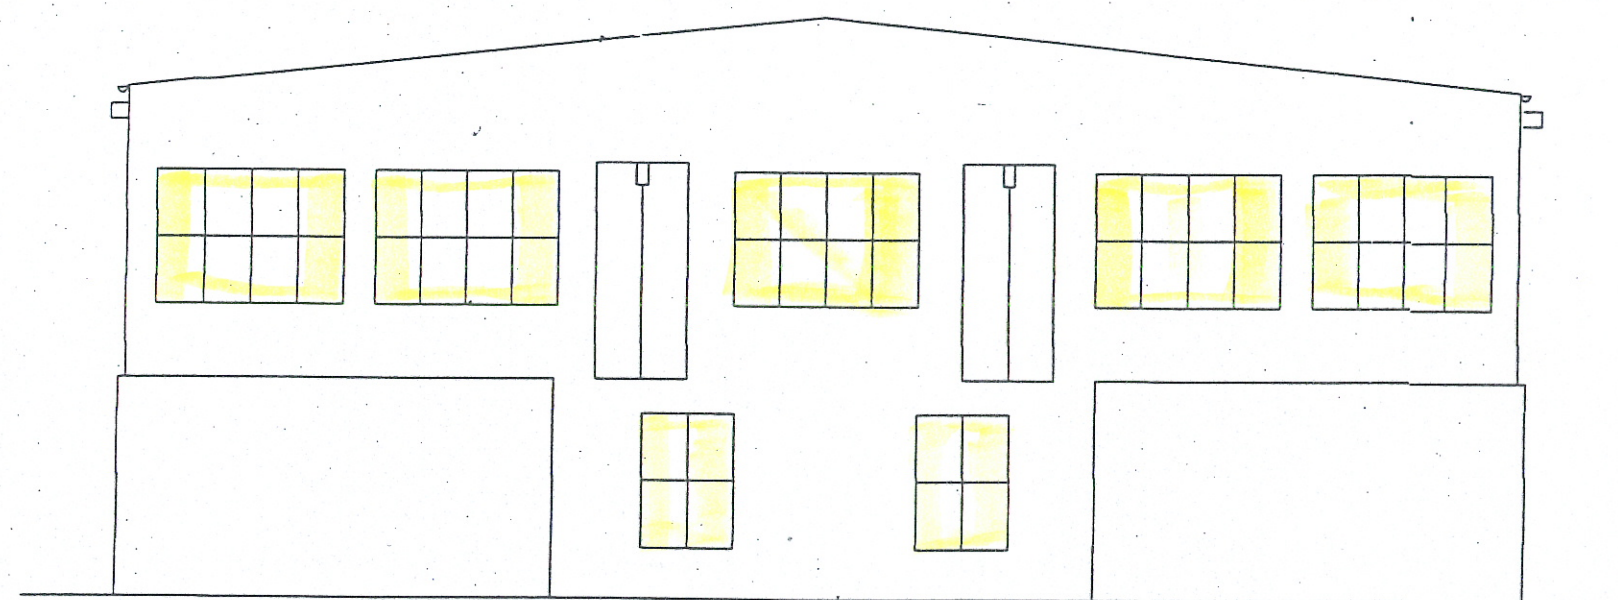

ELEWACJA PÓŁNOCNA I POŁUDNIOWA