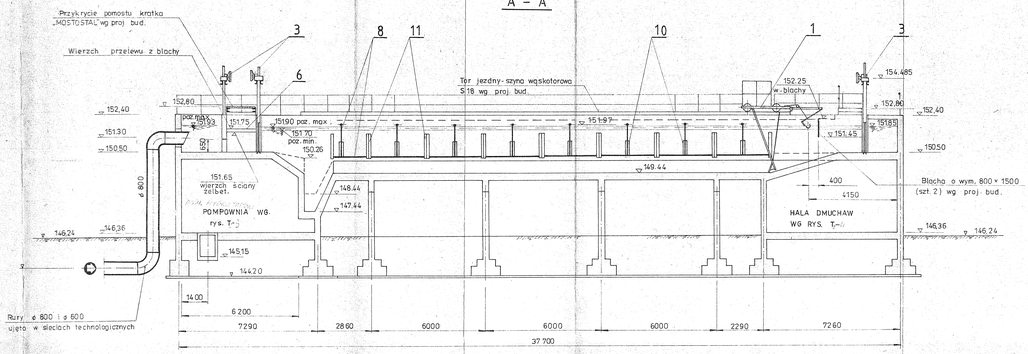

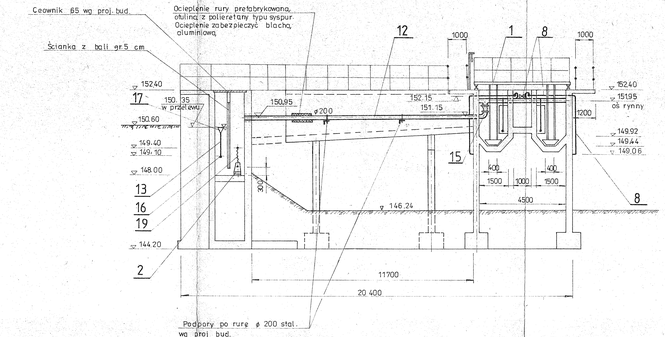

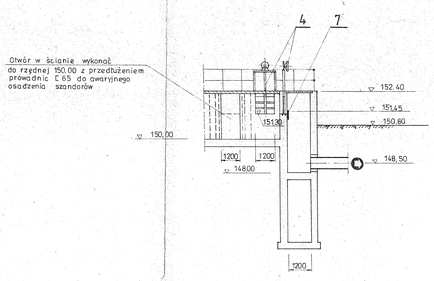

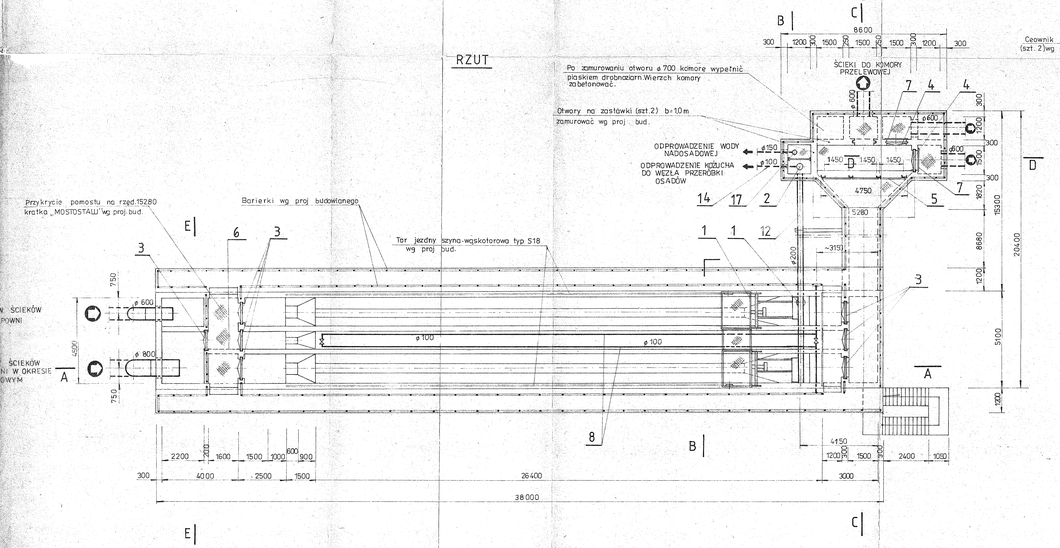

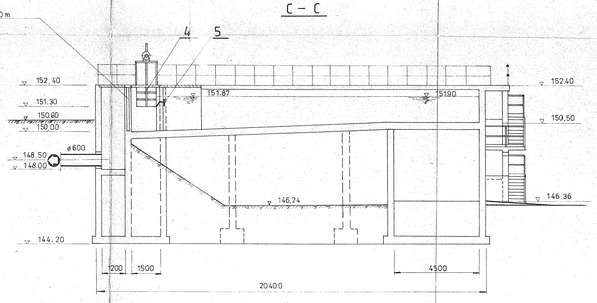

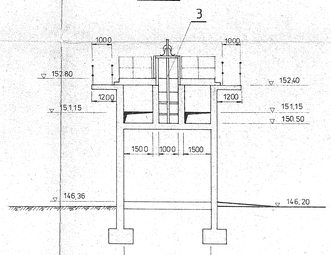

Poz.	Rodz.	Wyszczególnienie	Norma / Katalog	Jedn. miary	Ilość	Masa 1 szt. w kg	Uwagi
18	szt. 1	Kołnierz okrągły płaski z = 6; t = 0,6 | 200 / 219,1	PN-87 H-74711	szt.	1	5,93	5,93	
17	szt. 1	Zwężka symetryczna Ze 200 / 150, L = 200	PN-68 8061-12	szt.	1	4,50	4,50	
16	szt. 1	Łuk gładki Dr 139,7 × 5 / 225 / 90°	Program Prod. Lakbo	szt.	1	7,50	7,50	Dział Zbytu Sochaczew
15	szt. 1	Łuk gładki Dr 219,1 x 6,3 / 300 / 90°	Program Prod. Lakbo	szt.	1	16,00	16,00	Dział Zbytu Sochaczew
14	mb 3,0	Rura stalowa ze szwem przewodowa D - U - CZ - BI - 159 x 5,6 - BI - G 265	PN-79 H-74244	mb	3,0	21,30	63,60	
13	mb 1,5	Rura stalowa bez szwu D1 - U - CZ - 101,6 x 4,5 - AI - R	PN-80 H-74219	mb	1,5	11,50	17,25	
12	mb 13,0	Rura stalowa bez szwu D1 - U - CZ - 219,1 x 6,3 - AI - R	PN-80 H-74219	mb	13,0	33,20	431,60	
11	kpl. 38	Podpora rusztu Dn 40	Wg rys. T-...	kpl.	38	15,75	283,50	
10	kpl. 10	Podpora rusztu Dn 40	Wg rys. T-...	kpl.	10	9,60	153,60	
9	kpl. 28	Podpora rurociągu Dn 100	Wg rys. T-...	kpl.	28	1,90	53,20	
8	kpl. 1	Rusztowanie napowietrzający	Wg rys. T-...	kpl.	1	1293,00	1293,00	
7	kpl. 1	Przelew regulowany L = 1300	Wg rys. T-...	kpl.	1	13,90	13,90	
6	kpl. 1	Przelew regulowany L = 1600	Wg rys. T-...	kpl.	1	17,60	17,60	
5	kpl. 1	Przelew regulowany L = 1530	Wg rys. T-...	kpl.	1	46,00	46,00	
4	szt. 2	Zastawka stalowa nożna Szerokość kanału 1200 Wysokość otwieralna 700 Wysokość całkowita zastawki H = 2100 Wykonać na specjalne zamówienie	Katalog zastawek	szt.	2	~750,00	500,00	Producent UMECH-Poznań 12-66-23
3	szt. 2	Zastawki stalowe ZSW -1000 Wysokość zawietrzna 15000 Wysokość całkowita zastawki H = 3800 Wykonać na specjalne zamówienie	Katalog zastawek	szt.	2	312,00	2184,00	Producent AERATOR-Konin tel. 0(52)315-30-31
2	szt. 1	Pompa zatapialna do ścieków płynących Q= 8 l/s ... H – 9,0 m s.w. Ns = 3,1 l/s	...	...	...	...	...	...
1	szt. 1	Zgarniacz piasku i części płynących z napędem elektrycznym Szerokość pasek-prowadnica 4,5m Prędkość jazdy 0,02m / s Napęd jazdy- 0,37 kW Napęd podnoszenia 0,37 kW z rynny części płynących	...	...	...	...	...	...

Biuro Projektów Gospodarki Wodnej i Sanitarnej "HYDROPROJEKT" Warszawa 01-793 Warszawa ul. Rydygiera 8	Inwestycja: Oczyszczalnia ścieków dla m. Tarnobrzeg Aktualizacja		
Projektował: inż. M. Bieńkowski	Podpis:	Obiekt: Piaskownik ze stacją dmuchaw i pomieszczeniem hydrocyklonu - str. 3 Komora rozdzielcza zgonu, co, pływającej ch - str. 4	
Sprawdził: M. Chodkowski	Podpis:		
Sprawdził: mgr inż. W. Magiczny Upr. Nr M. 0385 - Ochrona Środowiska	Podpis:	Faza projektowa:	
Główny Konstruktor: mgr inż. G. Malenta Upr. Nr MOA/0670/PWOK - bud. ogóln.	Podpis:	Nazwa rysunku: Rzut i przekroje	
Kier. Pracowni: mgr inż. K. Szarlik	Podpis:		
Data: VI/Lipiec/96 czerwiec 1996 r.	Branża: PT	Profil: Technologiczna	Nr umowy: PA/26/98/96 z dn. 1996.01.26
Skala: 1 : 100	Nr rysunku: 6922/2	Nr zeszytu: T2 - 2 6-6922/2	

T - 7