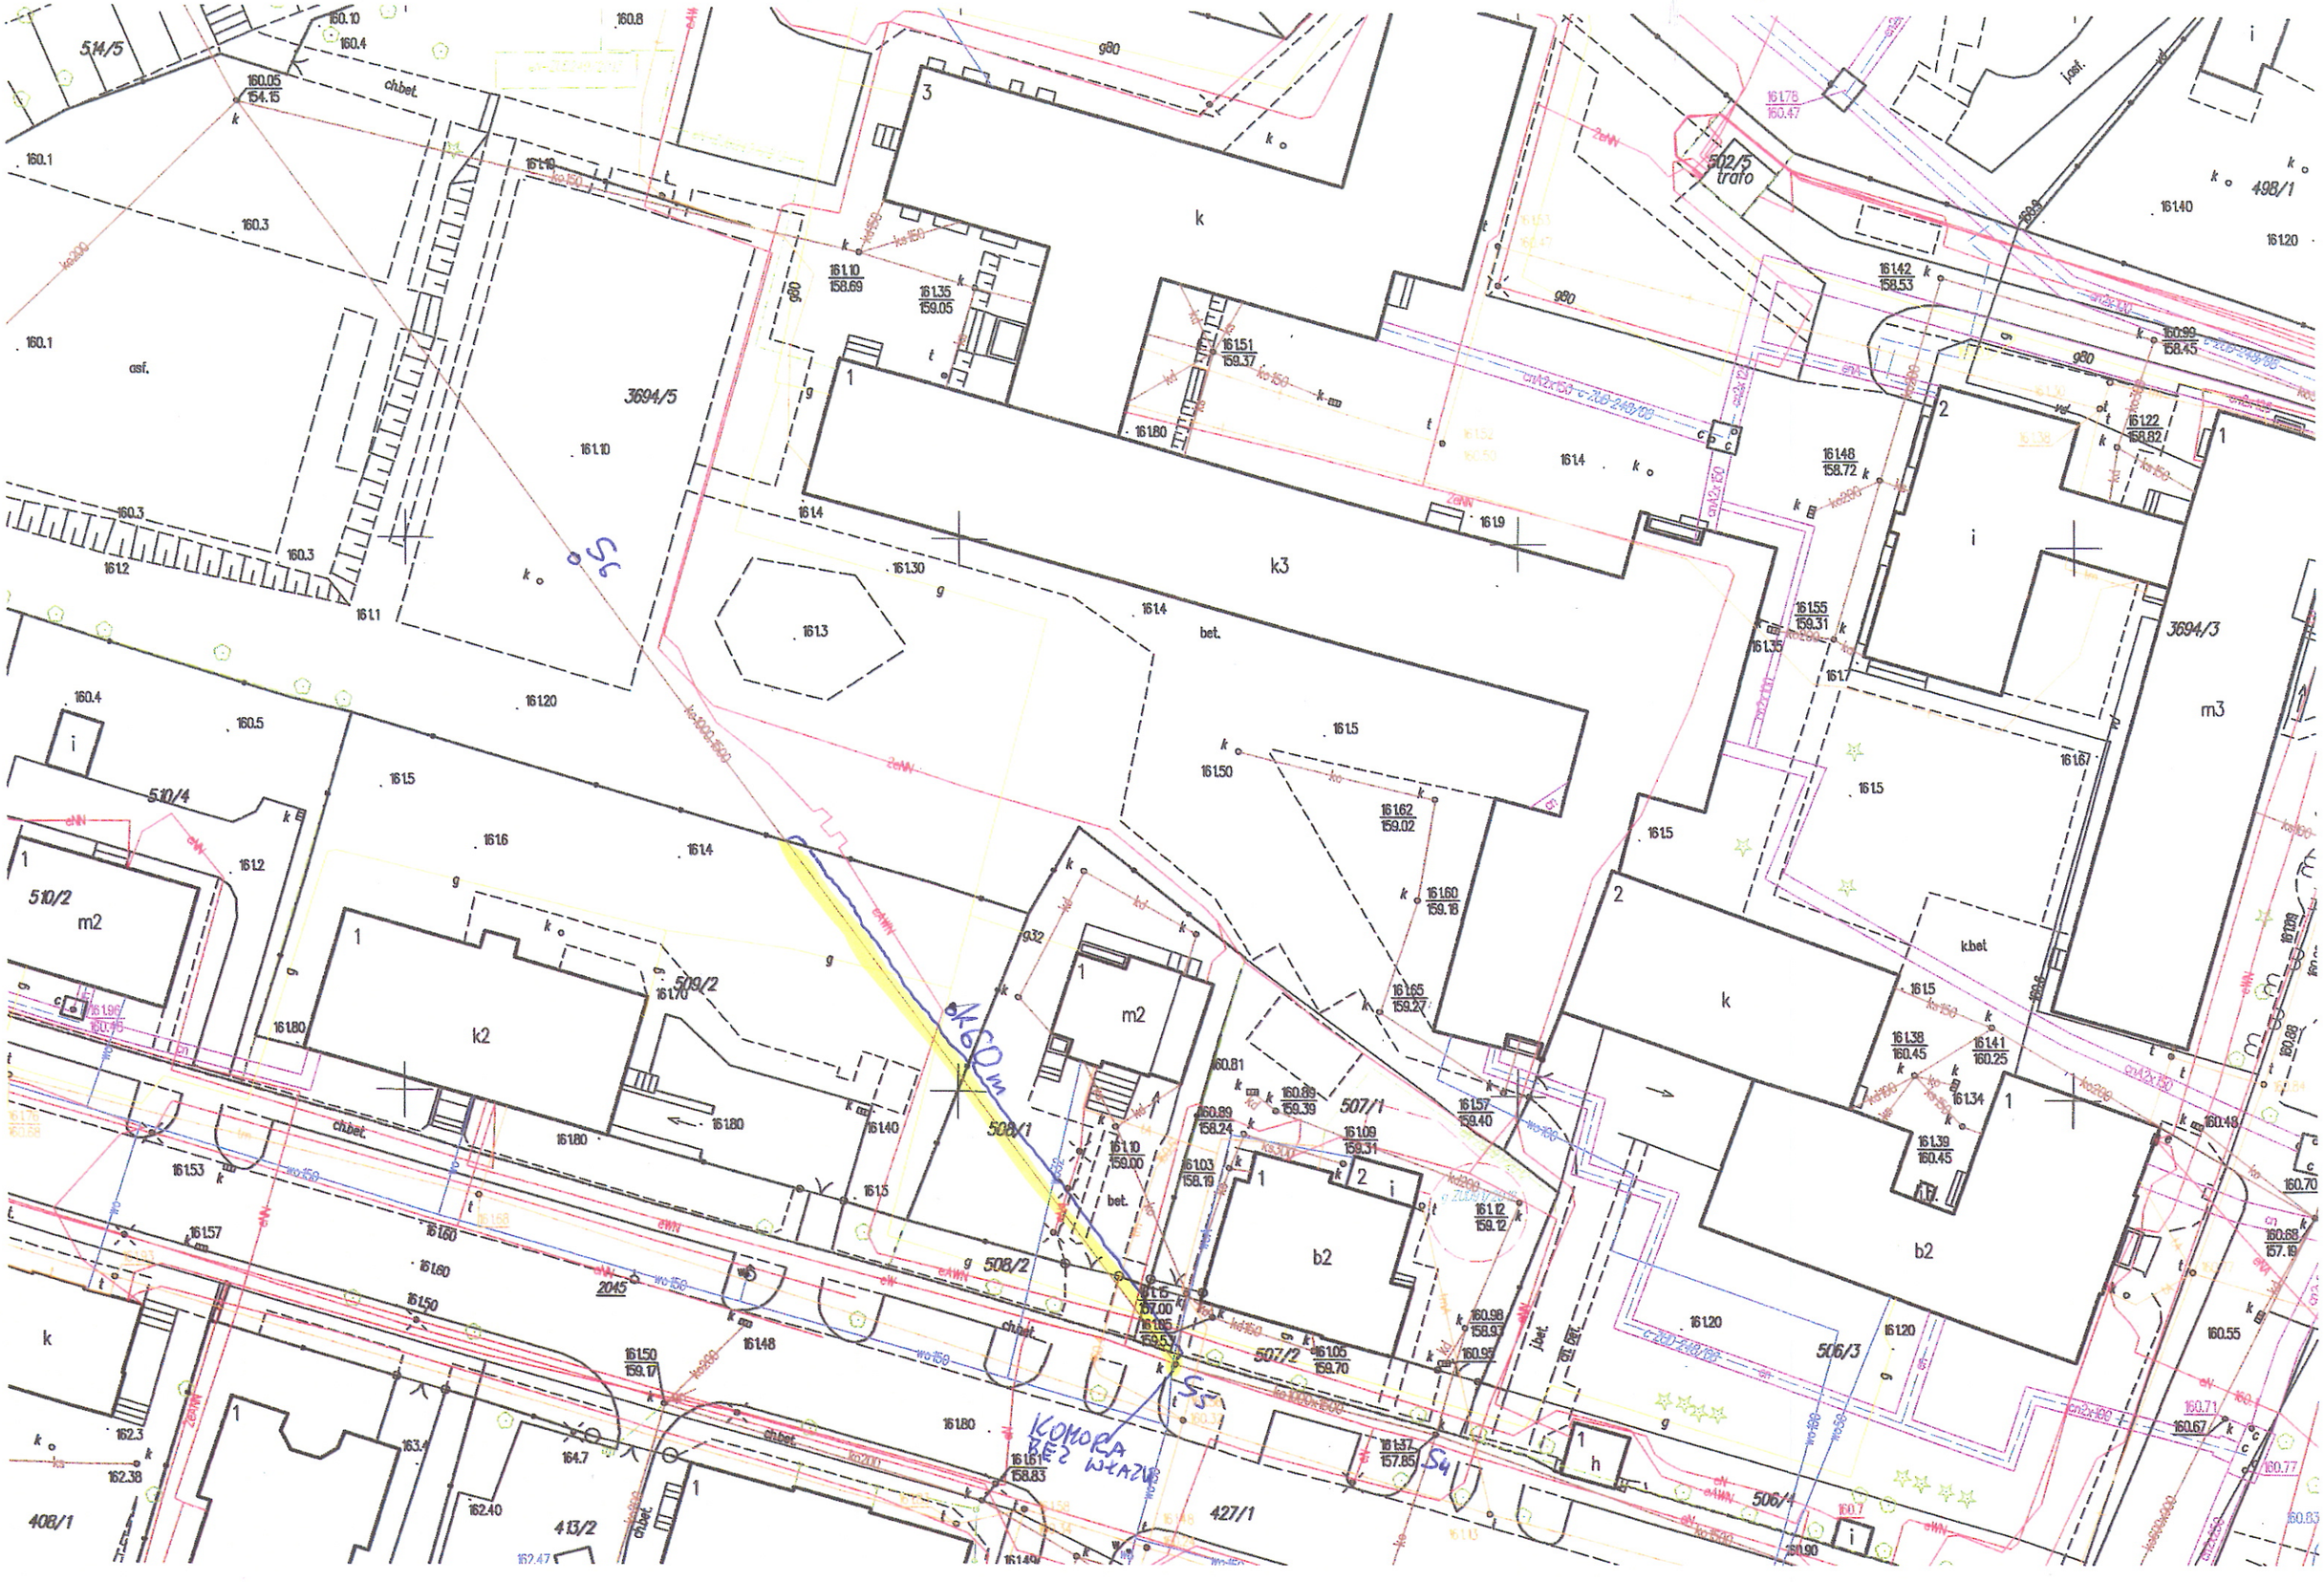
514/5
160.10
160.4
160.8
chbet.
160.05
154.15
160.1
160.3
3694/5
161.10
asf.
161.2
161.1
161.20
160.3
160.4
160.5
510/4
510/2
m2
161.5
161.6
161.4
509/2
161.70
161.80
k2
161.53
161.57
161.60
161.50
161.48
2045
162.3
162.38
408/1
163.1
164.7
162.40
413/2
162.47
161.10
158.69
161.35
159.05
161.30
161.3
161.4
bet.
k3
161.50
159.17
161.61
158.83
427/1
161.51
159.37
161.80
161.9
161.4
3
1
k
g80
g
t
161.78
160.47
502/5
trafo
161.40
498/1
160.20
161.42
158.53
160.99
158.45
161.22
158.82
161.48
158.72
2
i
161.55
159.31
161.35
161.7
3694/3
m3
161.67
160.60
160.48
160.70
160.55
160.71
160.67
160.77
160.83
160.68
157.19
k.bet
161.38
160.45
161.41
160.25
161.34
161.39
160.45
b2
161.20
506/3
506/4
160.90
160.7
161.65
159.27
161.62
159.02
161.50
161.57
159.40
160.81
160.89
159.39
160.89
158.24
507/1
161.09
159.31
161.10
159.00
161.03
158.19
161.12
159.12
507/2
161.05
159.70
160.98
158.93
160.95
161.37
157.85
161.16
157.00
161.05
159.51
508/2
508/1
KOMORA BEZ WYAZU
S3
S4
75
