


LEGENDA	
—	rzędna terenu
—	rzędna dna studni
DN300 beton L=41,50m	wymiar kanalu, materiał długość odcinka
SYMBOL	OBJAŚNIENIA
●	ISTNIEJĄCA STUDNIA KANALIZACYJNA
—	KANAŁY SANITARNE ZAKLASYFIKOWANE DO RENOWACJI
→	KIERUNEK PRZEPIŁYWU ŚCIEKÓW
—	GRANICA DZIAŁKI
4-282	NUMER DZIAŁKI
→	WŁĄCZENIE PRZYŁĄCZA/ODGAŁĘZIENIA BOCZNEGO

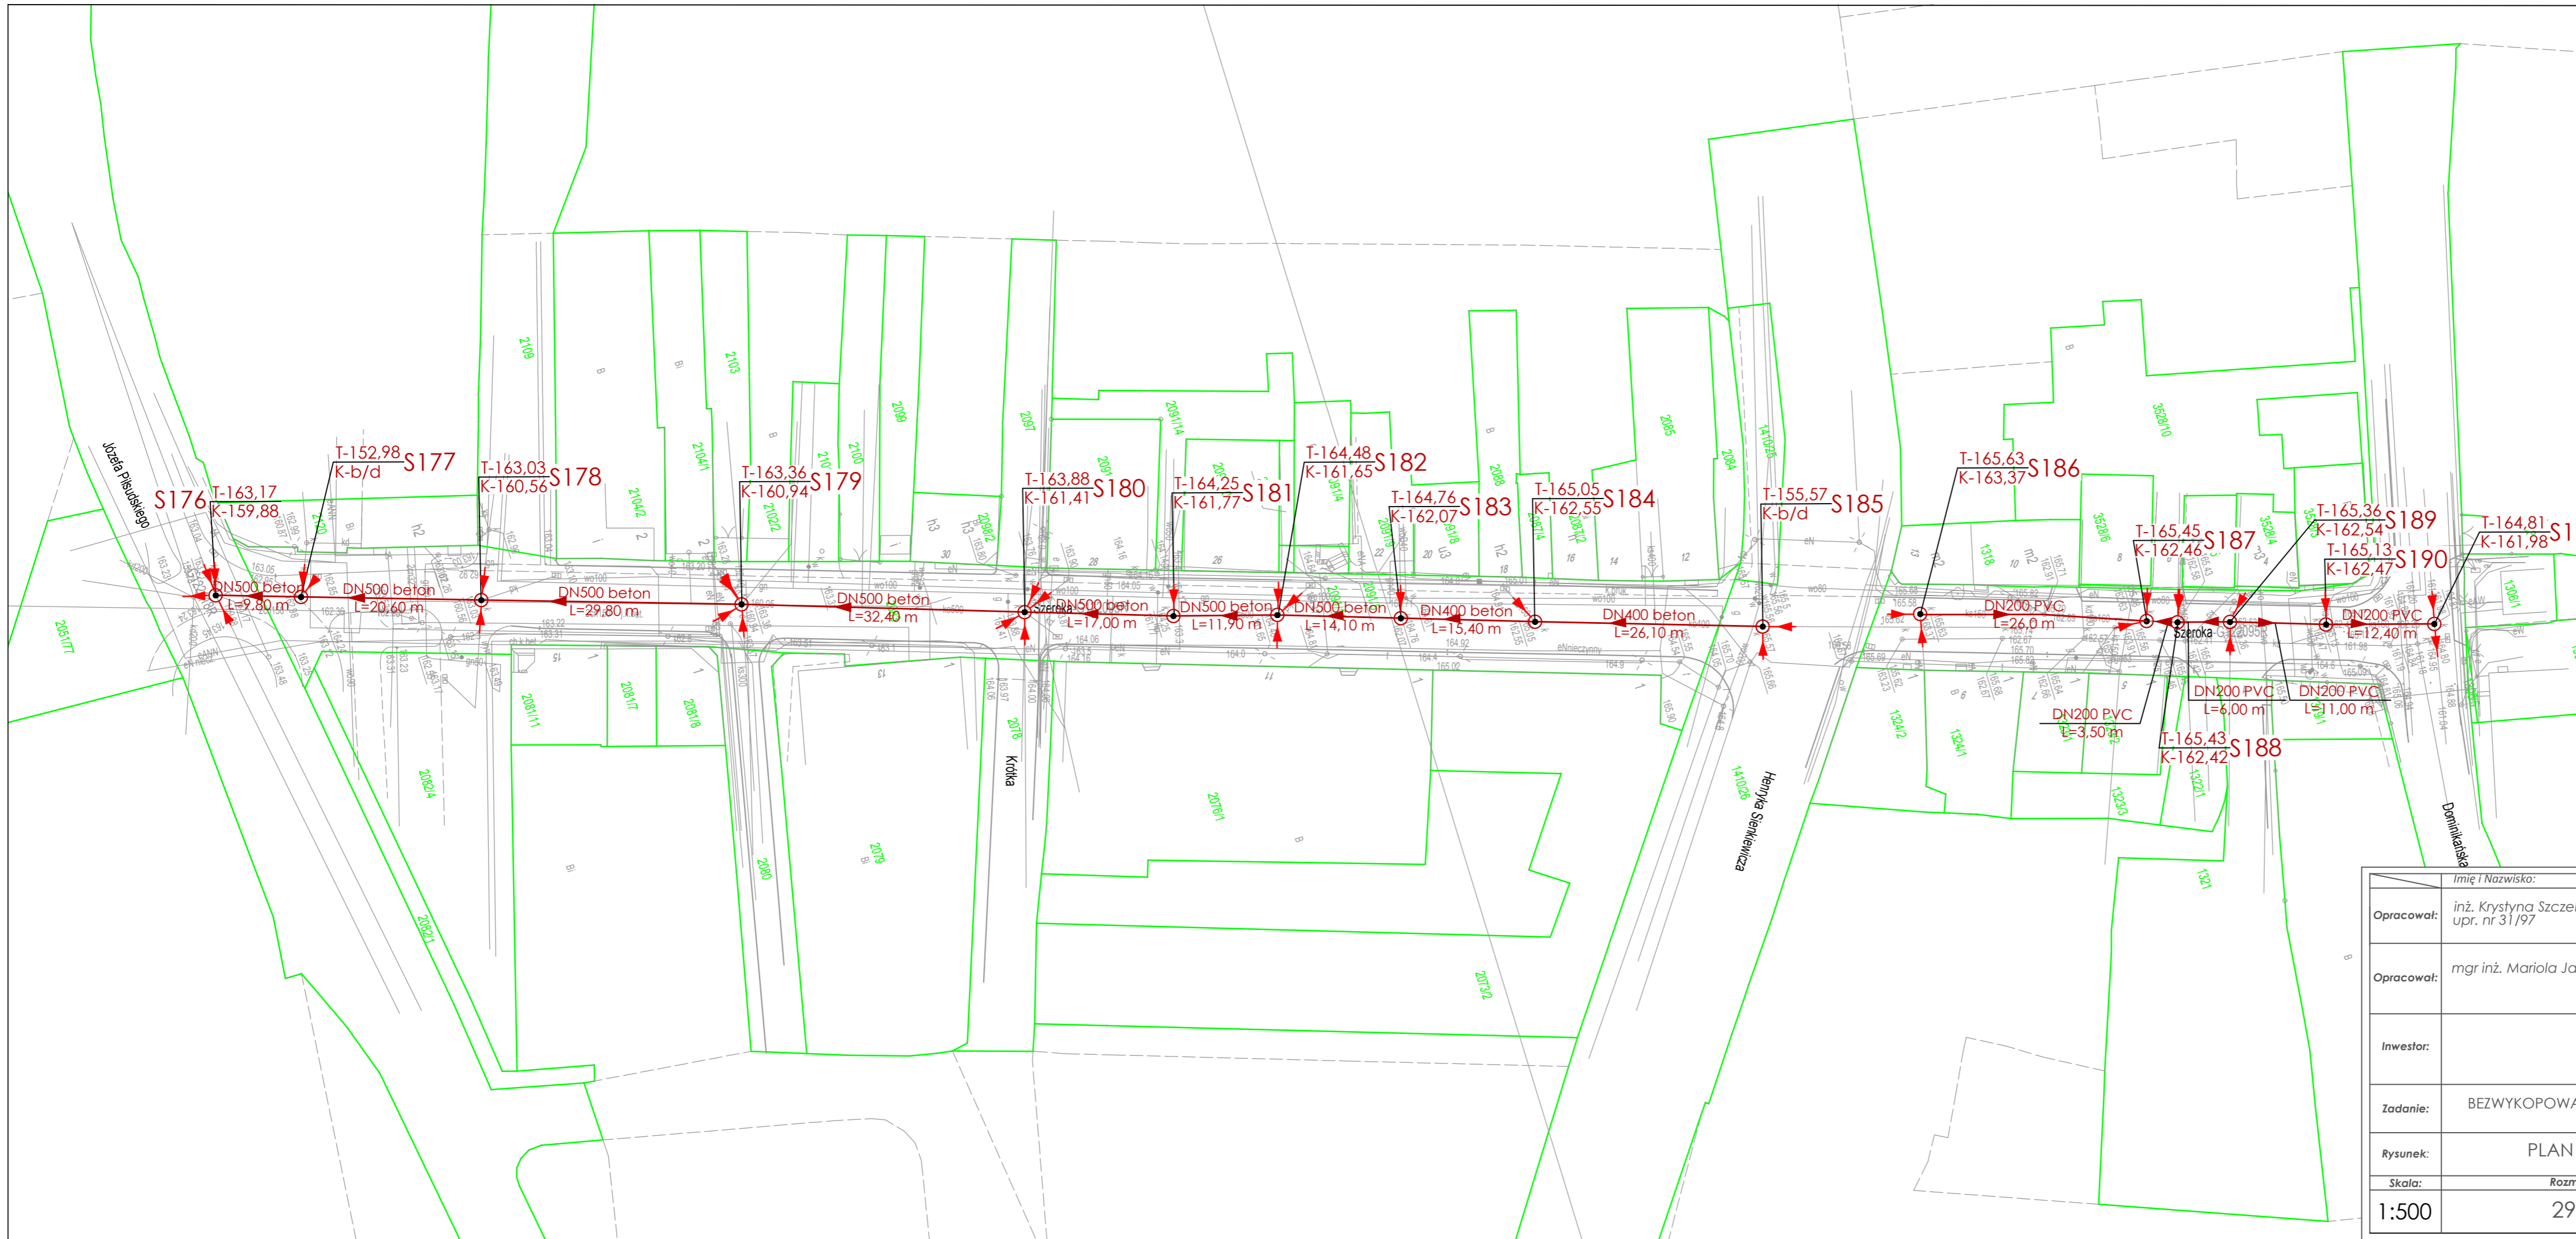

Imię i Nazwisko:		Podpis:	
Opracował:	inż. Krystyna Szczekarewicz upr. nr 31/97		
Opracował:	mgr inż. Mariola Jaczyńska		
Inwestor:	Tarnobrzeskie Wodociągi Sp. z o.o. ul. Wiślna 1, 39-400 Tarnobrzeg		
Zadanie:	BEZWYKOPOWA RENOWACJA ODCINKÓW SIECI KANALIZACYJNEJ I WODOCIĄGOWEJ MIASTA		
Rysunek:	PLAN ZAGOSPODAROWANIA TERENU UL. SZEROKA		
Skala:	Rozmiar [mm]:	Nr Rysunku:	Rewizja:
1:500	297/740	19	A

