


STACJA UZDATNIANIA WODY DLA MIASTA TARNOBREZGA

1:500

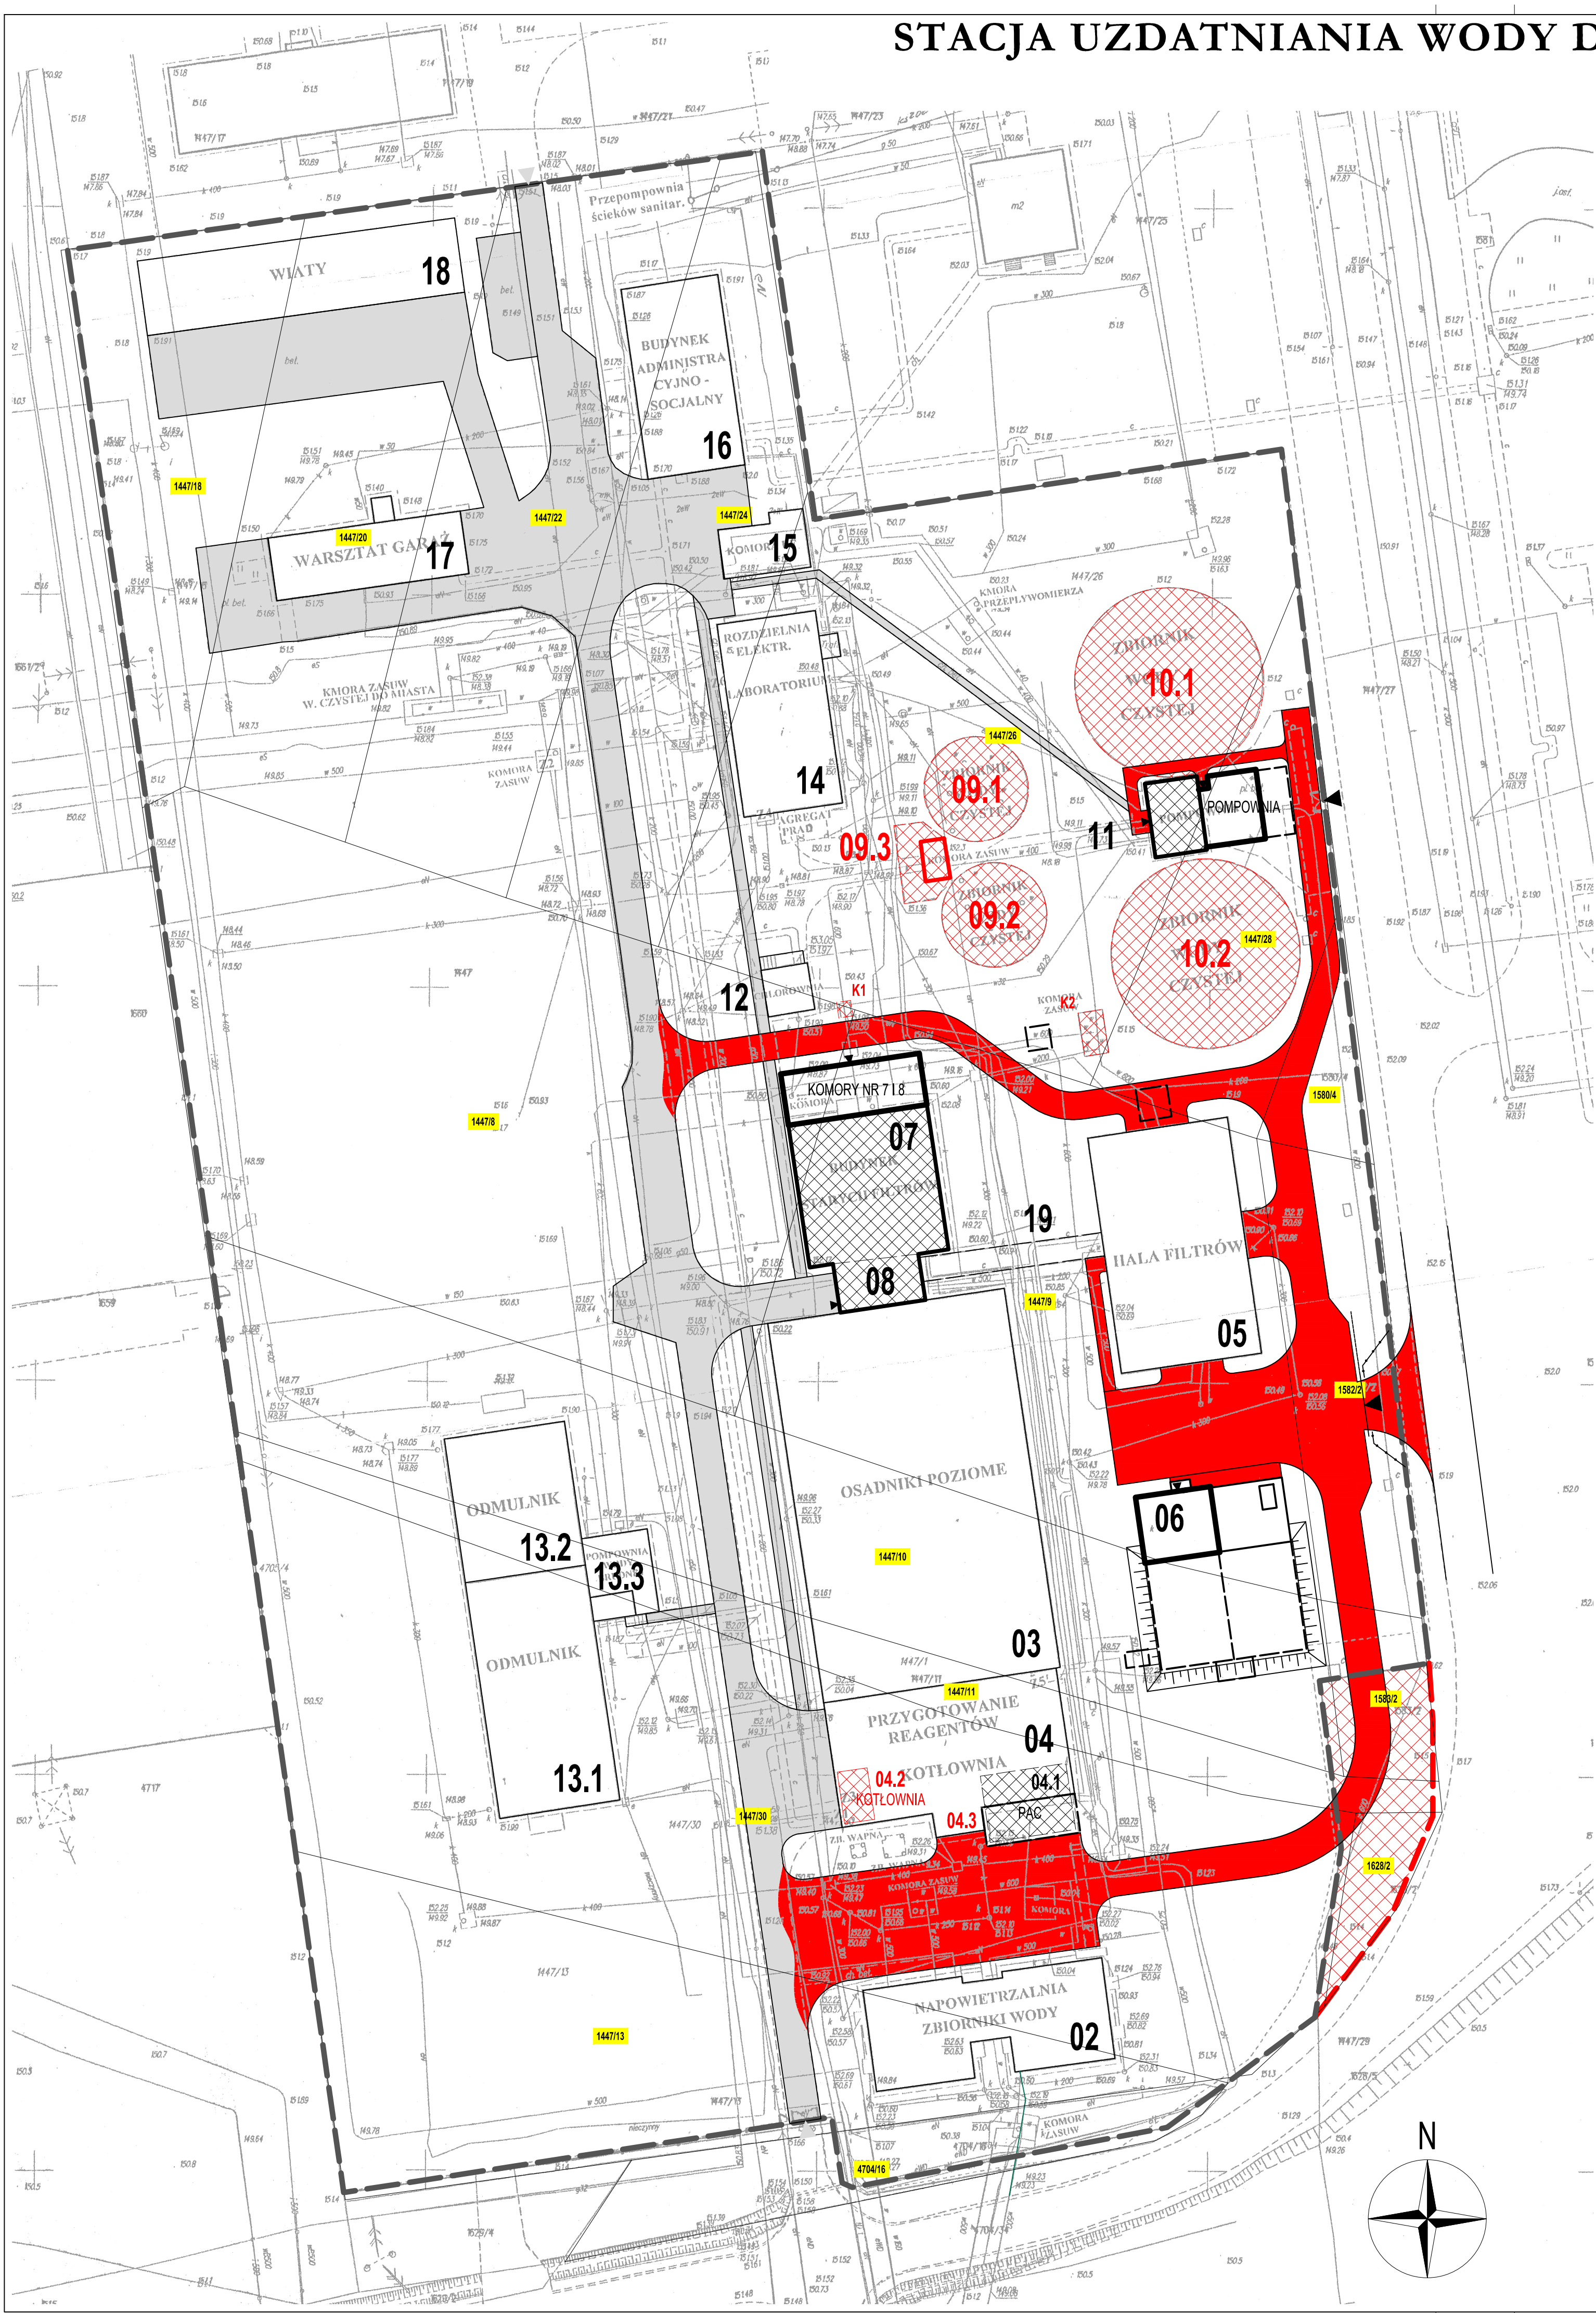

LEGENDA

OBIEKTY TECHNOLOGICZNE

- STUDNIE UJĘCIOWE
- 01 BUDYNEK STUDNI ZBIORCZEJ (BRAK NA PLANIE)
- 02 BUDYNEK NAPOWIETRZALNI I KOMÓR REAKCJI
- 03 OSADNIKI
- 04 BUDYNEK PRZYGOTOWANIA REAGENTÓW
 - 04.1 - STACJA DAWKOWANIA WĘGLA PYŁOWEGO PAC
 - 04.2 - KOTŁOWNIA
 - 04.3 - STANOWISKO ROZŁADUNKU KOAGULANTA
- 05 BUDYNEK FILTRÓW I° (PIASKOWO-ANTRACYTOWYCH)
- 06 BUDYNEK POMPOWNI MIĘDZYOPERACYJNEJ I
- 07 BUDYNEK FILTRÓW II° (WĘGLOWYCH)
- 08 ZBIORNIK WIEŻOWY WODY DO PŁUKANIA
- 09.1+2 ZBIORNIKI WODY CZYSTEJ NR 1 I 2
- 09.3 KOMORA ROZDZIAŁU WODY NR 1
- 10.1+2 ZBIORNIKI WODY CZYSTEJ NR 3 I 4
- 11 BUDYNEK POMPOWNI WODY CZYSTEJ
- 12 BUDYNEK CHLOROWNI Cl₂
- 13.1+2 ZBIORNIKI WODY BRUDNEJ
- 13.3 POMPOWNI WODY BRUDNEJ
- 14 BUDYNEK LABORATORIUM Z DYSPOZYTORNIĄ I ROZDZIELNIA nn
- 15 KOMORA UV
- 16 BUDYNEK ADMINISTRACYJNO-SOCJALNY
- 17 BUDYNEK WARSZTATOWO-GARAŻOWY
- 18 WIATA
- 19 ŁĄCZNIK KOMUNIKACYJNY NAPOWIETRZNY
- K1, K2 KOMORY TECHNOLOGICZNE

OZNACZENIA GRAFICZNE

- [Symbol] BUDYNKI / BUDOWLE - PROJEKTOWANE
- [Symbol] BUDYNKI / BUDOWLE - MODERNIZOWANE
- [Symbol] BUDYNKI / BUDOWLE - BEZ ZMIAN
- [Symbol] NAWIERZCHNIE DROGOWE - ISTNIEJĄCE
- [Symbol] NAWIERZCHNIE DROGOWE - PROJEKTOWANE
- [Symbol] ZAKRES TERENU SUW
- [Symbol] PROJEKTOWANA ZMIANA ZAKRESU TERENU SUW
- [Symbol] GRANICE EWIDENCYJNE / NR DZIAŁEK EWIDENCYJNYCH

UWAGA

OBIEKTY PRZEZNACZONE DO REALIZACJI (MODERNIZACJI) W RAMACH ODREBNEGO PRZEDSIĘWZIĘCIA (ZADANIA) WYRÓŻNIONO KOLOREM CZERWONYM.

Inwestycja:	BUDOWA INSTALACJI SORPCJI I BIODEGRADACJI W POWIĄZANIU TECHNOLOGICZNYM STACJI UZDATNIANIA WODY		
Inwestor:	TARNOBREZSKIE WODOCIĄGI SPÓŁKA Z O.O. ul. Wiślna 1, 39-400 Tarnobrzeg		
Tytuł rysunku:	PLAN ZAGOSPODAROWANIA TERENU		Numer rysunku: 2