



STAN PO MODERNIZACJI

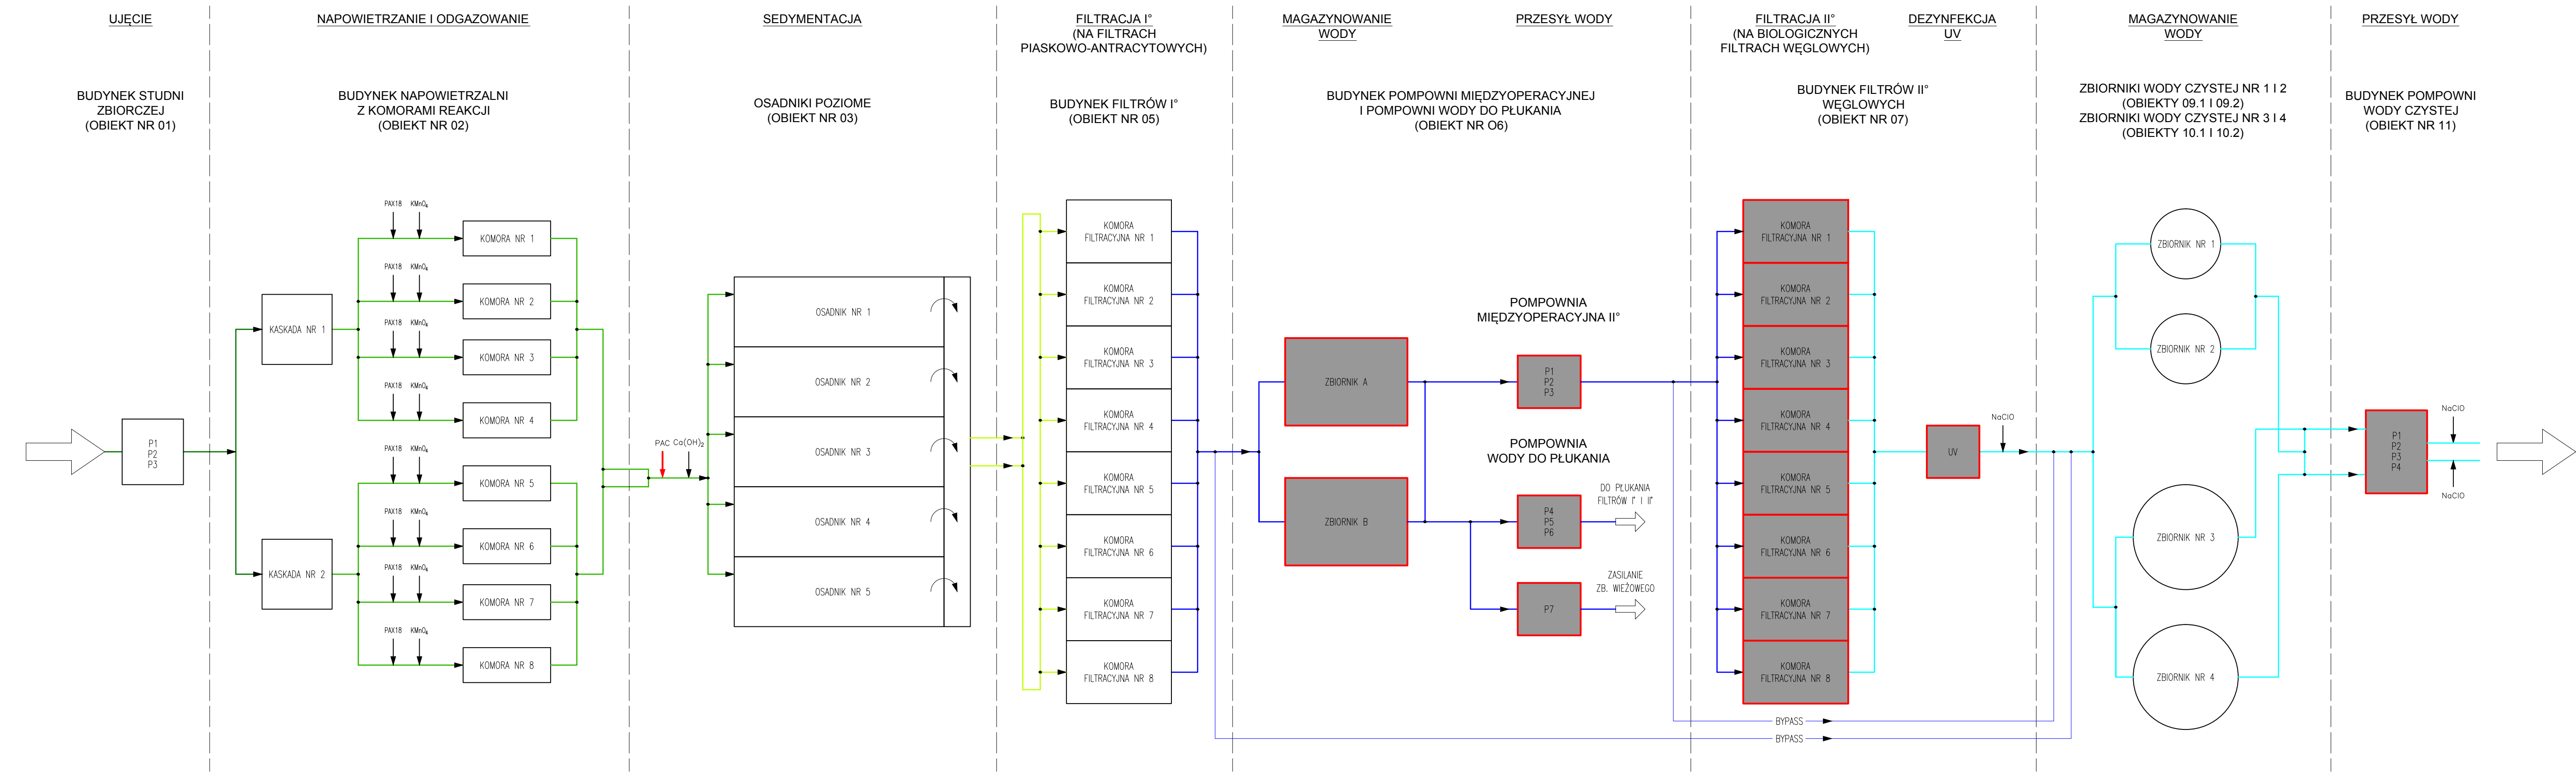

STAN ISTNIEJĄCY

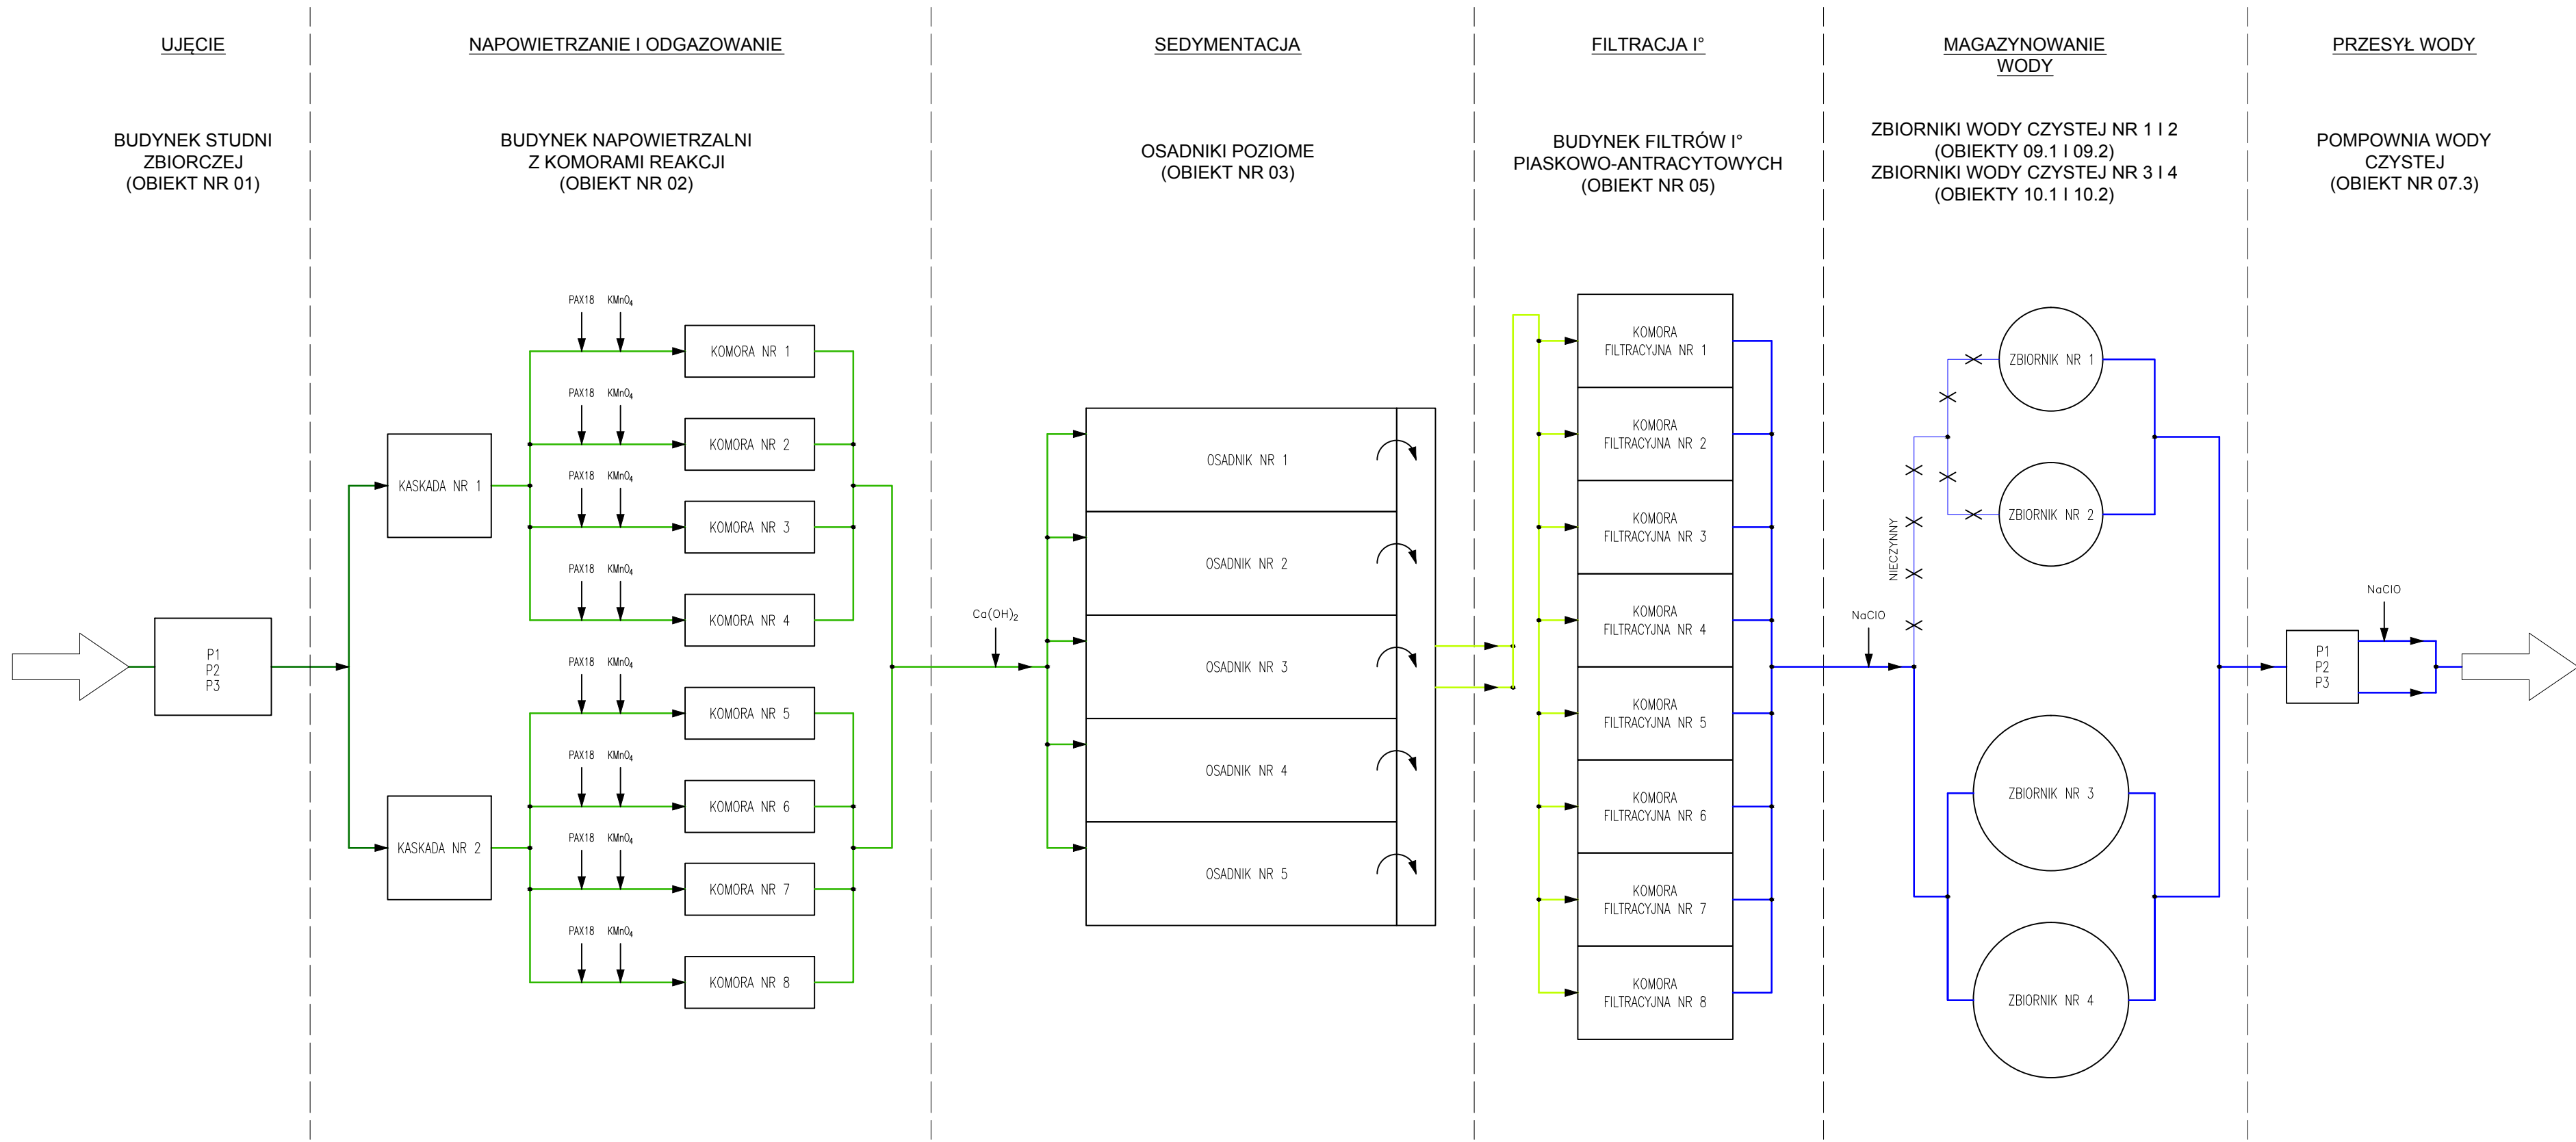

LEGENDA

- WODY SUROWA
- WODA NAPOWIERZONA
- WODA SKLAROWANA
- WODA PRZEFILTROWANA
- WODA UZDATNIONA

UWAGA

PONIŻSZY RYSUNEK PRZEDSTAWIA DOCELOWY UKŁAD TECHNOLOGICZNY SUW PO REALIZACJI WSZYSTKICH PROJEKTOWANYCH ZADAŃ INWESTYCYJNYCH. WYSZCZEGÓLNIENIE ZAKRESU ROBÓT ZWIĄZANEGO Z PRZEDMIOTOWYM ZADANIEM UJĘTO W CZĘŚCI OPISOWEJ PFU (CZĘŚĆ 1.1). ZAKRES PRAC ZWIĄZANY Z MODERNIZACJĄ ZBIORNIKÓW I RUROCIĄGÓW WODY CZYSTEJ ZAWIERA RYSUNEK NR 9.

Inwestycja:	BUDOWA INSTALACJI SORPCJI I BIODEGRADACJI W POWIĄZANIU TECHNOLOGICZNYM STACJI UZDATNIANIA WODY
Inwestor:	TARNOBRZESKIE WODOCIĄGI SPÓŁKA Z O.O. ul. Wiślna 1, 39-400 Tarnobrzeg
Tytuł rysunku:	SCHEMAT PROCESÓW TECHNOLOGICZNYCH SUW
Numer rysunku:	4