



STAN PO MODERNIZACJI

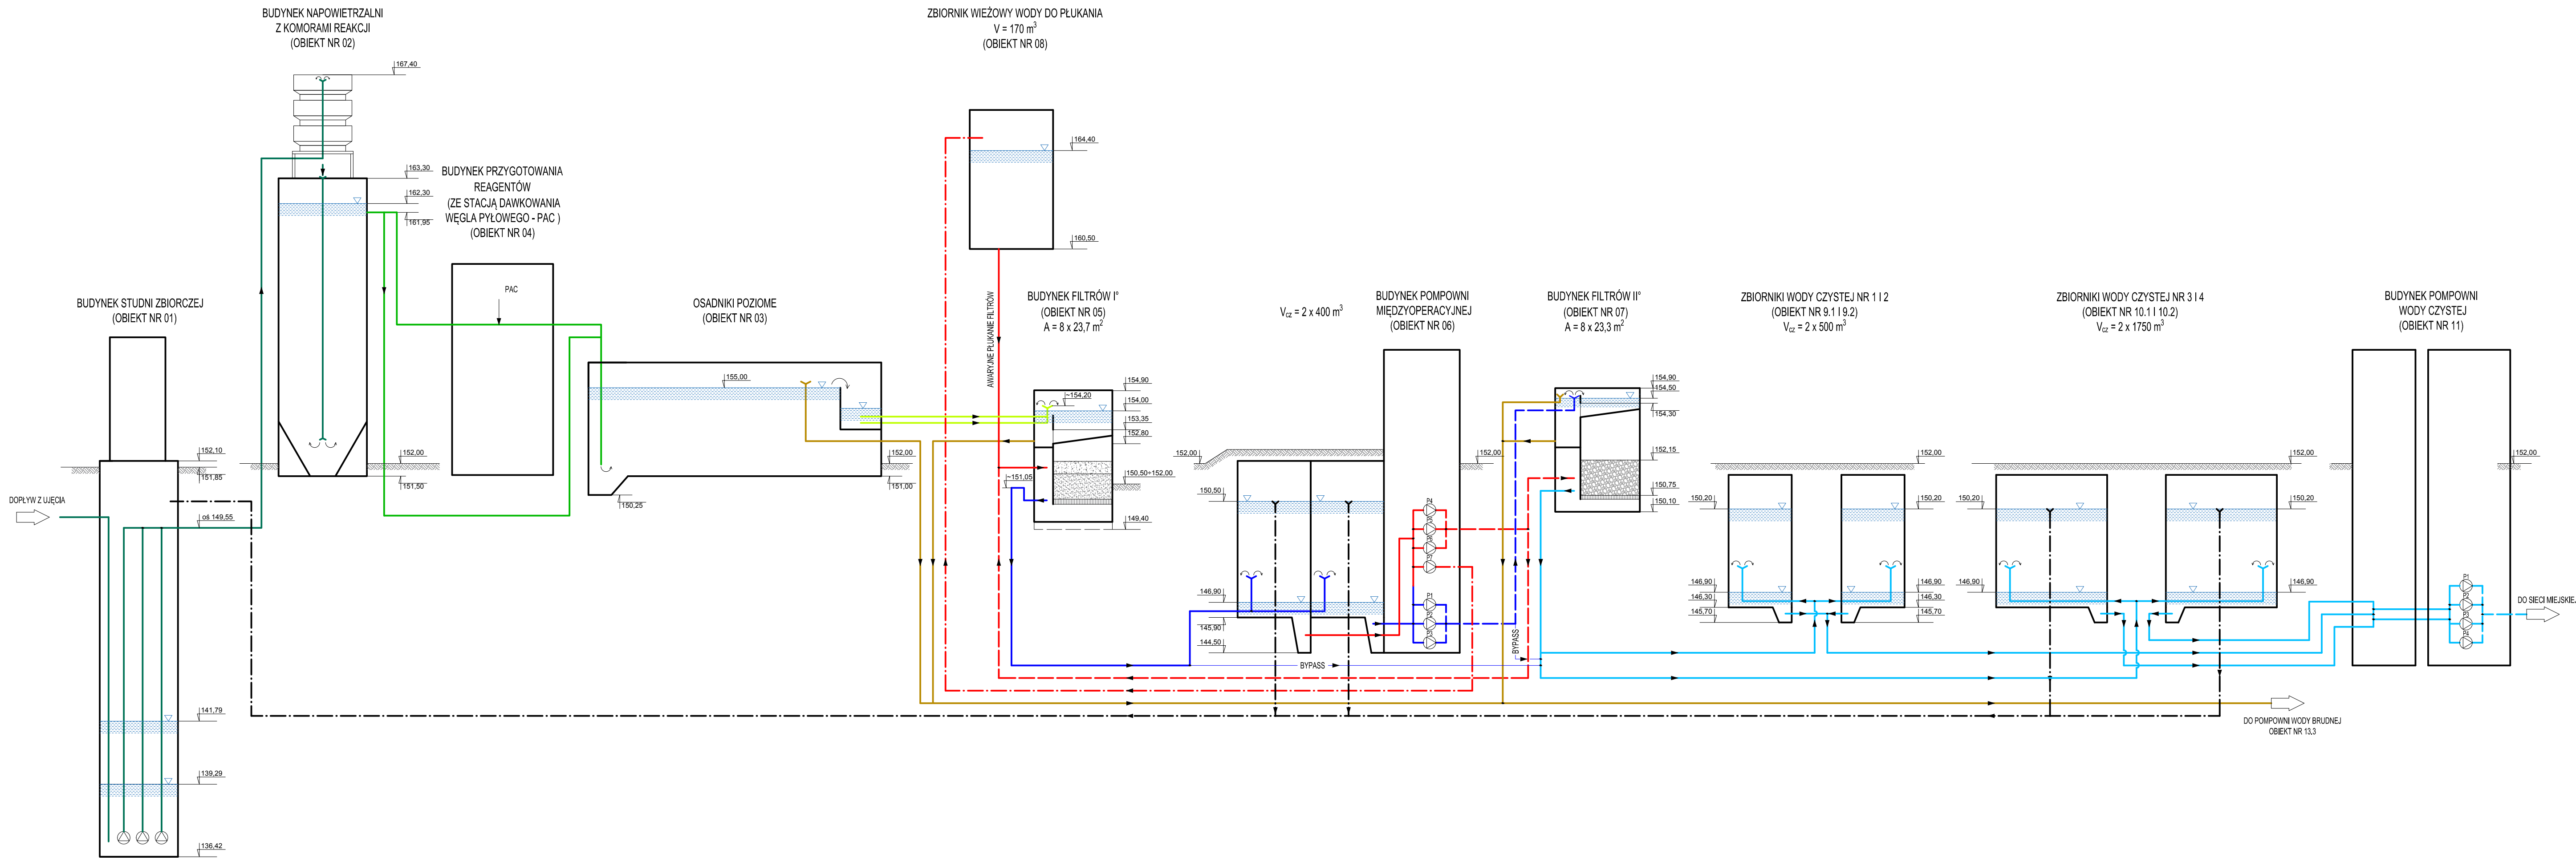

STAN ISTNIEJĄCY

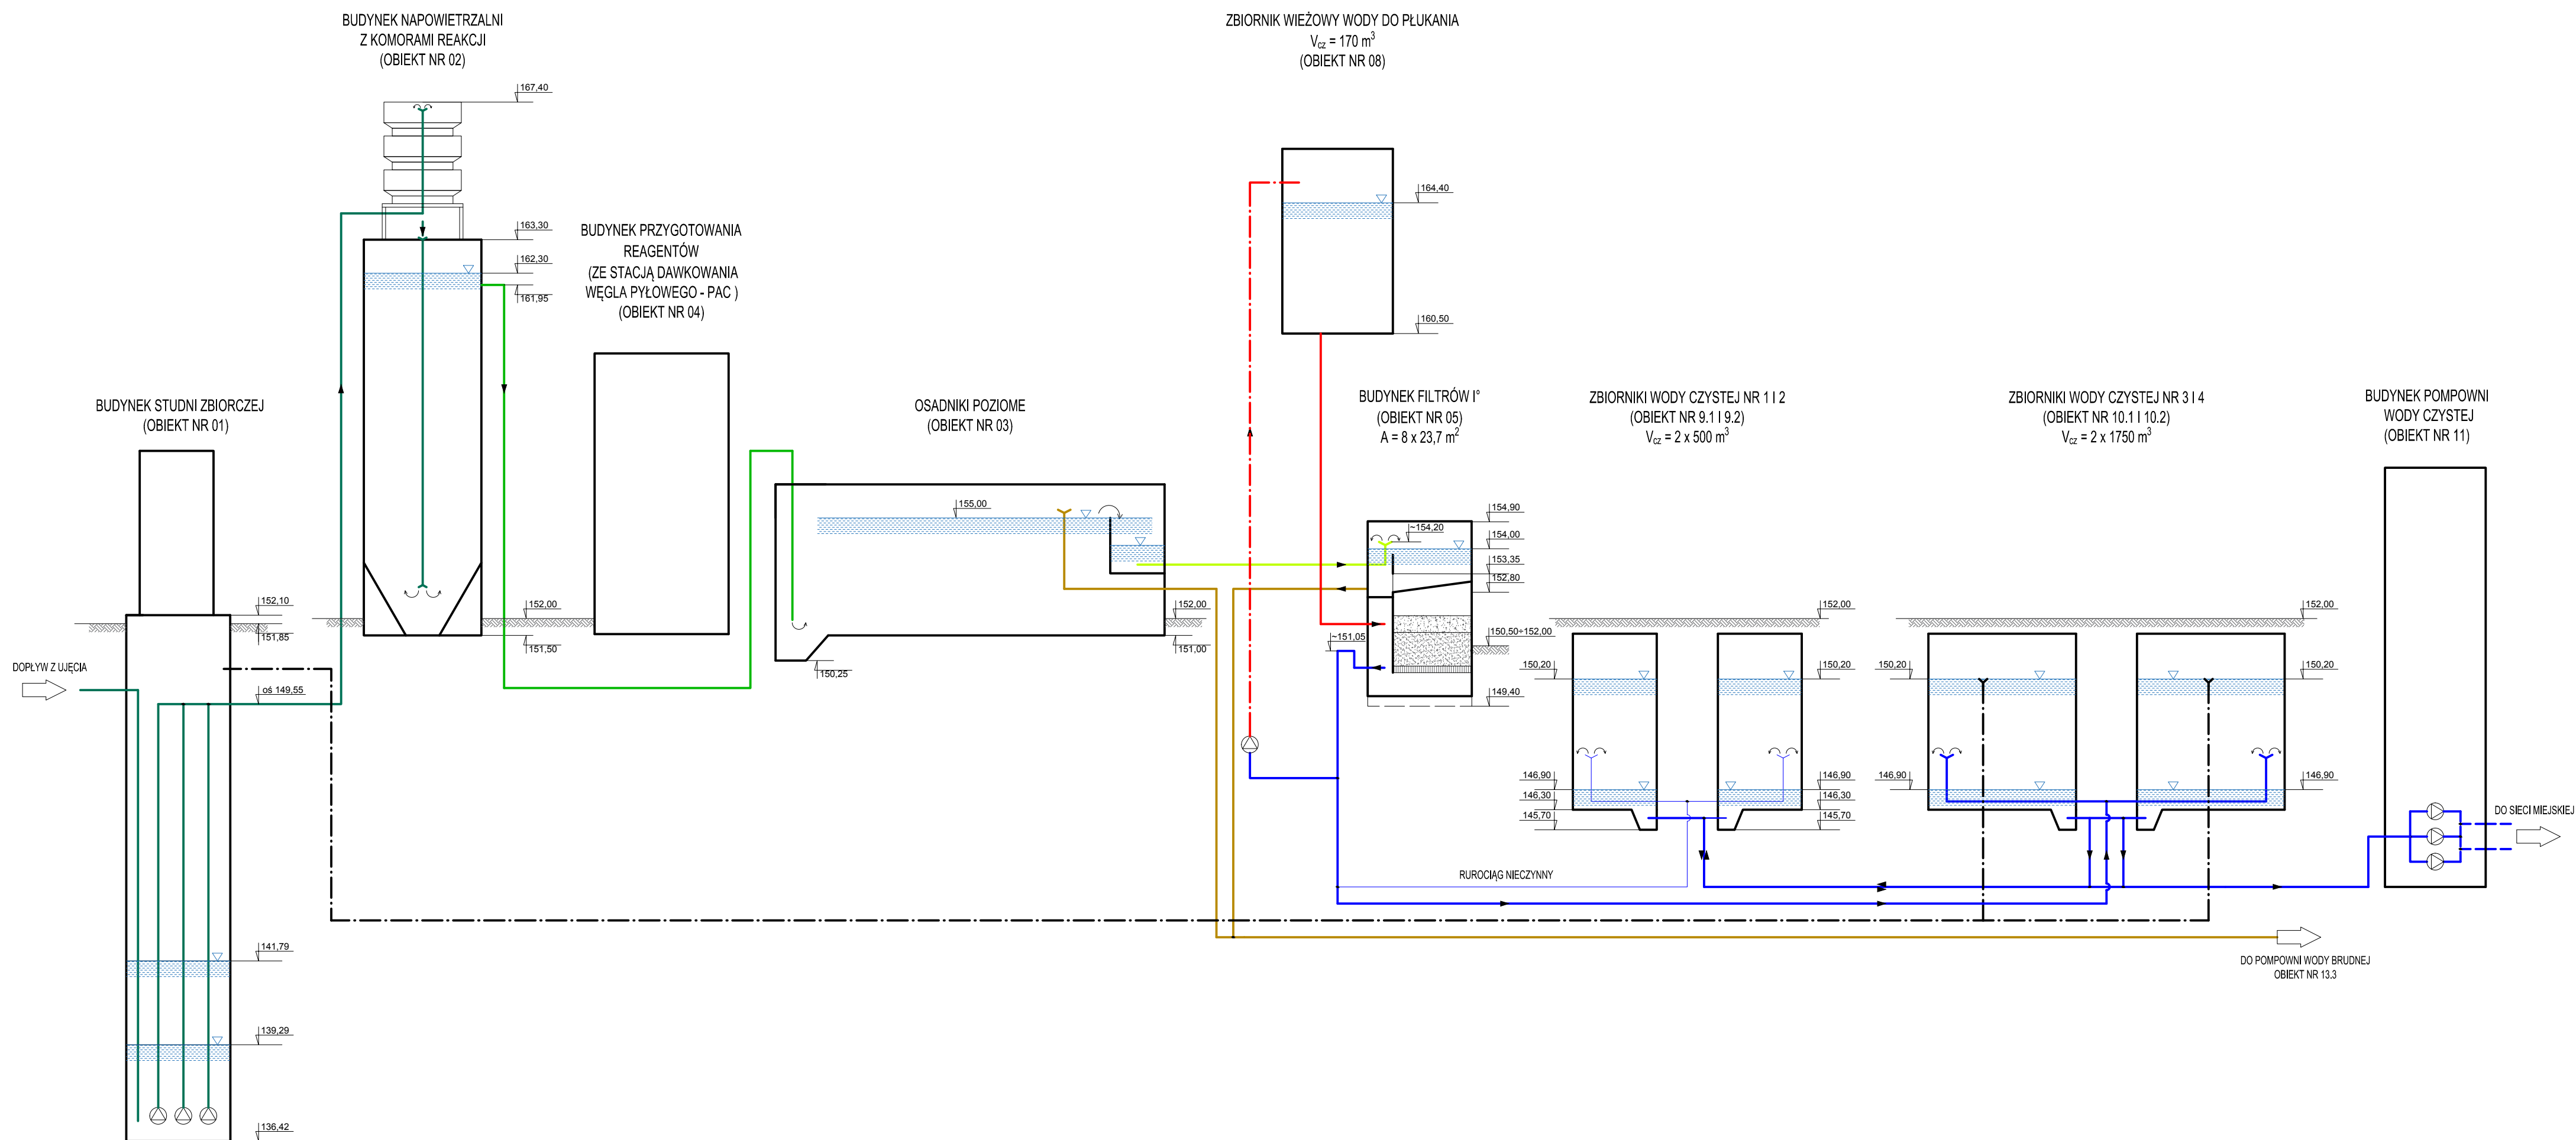

LEGENDA

- RUROCIĄGI WODY SUROWEJ
- RUROCIĄGI WODY SKOAGULOWANEJ
- RUROCIĄGI WODY SKLAROWANEJ
- RUROCIĄGI WODY PRZEFILTROWANEJ
- TŁOCZNE
- GRAWITACYJNE
- RUROCIĄGI WODY UZDATNIONEJ (CZYTEJ)
- TŁOCZNE
- GRAWITACYJNE
- RUROCIĄGI WODY DO PŁUKANIA
- GRAWITACYJNE
- ZASILAJĄCE ZBIORNIK WIEŻOWY
- RUROCIĄGI POPLUCZYN
- RUROCIĄGI PRZELEWOWE

UWAGA

PONIŻSZY RYSUNEK PRZEDSTAWIA DOCELOWY UKŁAD TECHNOLOGICZNY SUW PO REALIZACJI WSZYSTKICH PROJEKTOWANYCH ZADAŃ INWESTYCYJNYCH. WYSZCZEGÓLNIENIE ZAKRESU ROBÓT ZWIĄZANEGO Z PRZEDMIOTOWYM ZADANIEM UJĘTO W CZĘŚCI OPISOWEJ PFU (CZĘŚĆ 1.1). ZAKRES PRAC ZWIĄZANY Z MODERNIZACJĄ ZBIORNIKÓW I RUROCIĄGÓW WODY CZYTEJ ZAWIERA RYSUNEK NR 9.

Investycja:	BUDOWA INSTALACJI SORPCJI I BIODEGRADACJI W POWIĄZANIU TECHNOLOGICZNYM STACJI UZDATNIANIA WODY		
Investor:	TARNOBRZESKIE WODOCIĄGI SPÓŁKA Z O.O. ul. Wiślna 1, 39-400 Tarnobrzeg		
Tytuł rysunku:	SCHEMAT WYSOKOŚCIOWY SUW		Numer rysunku: 5