




PRZEKRÓJ A-A

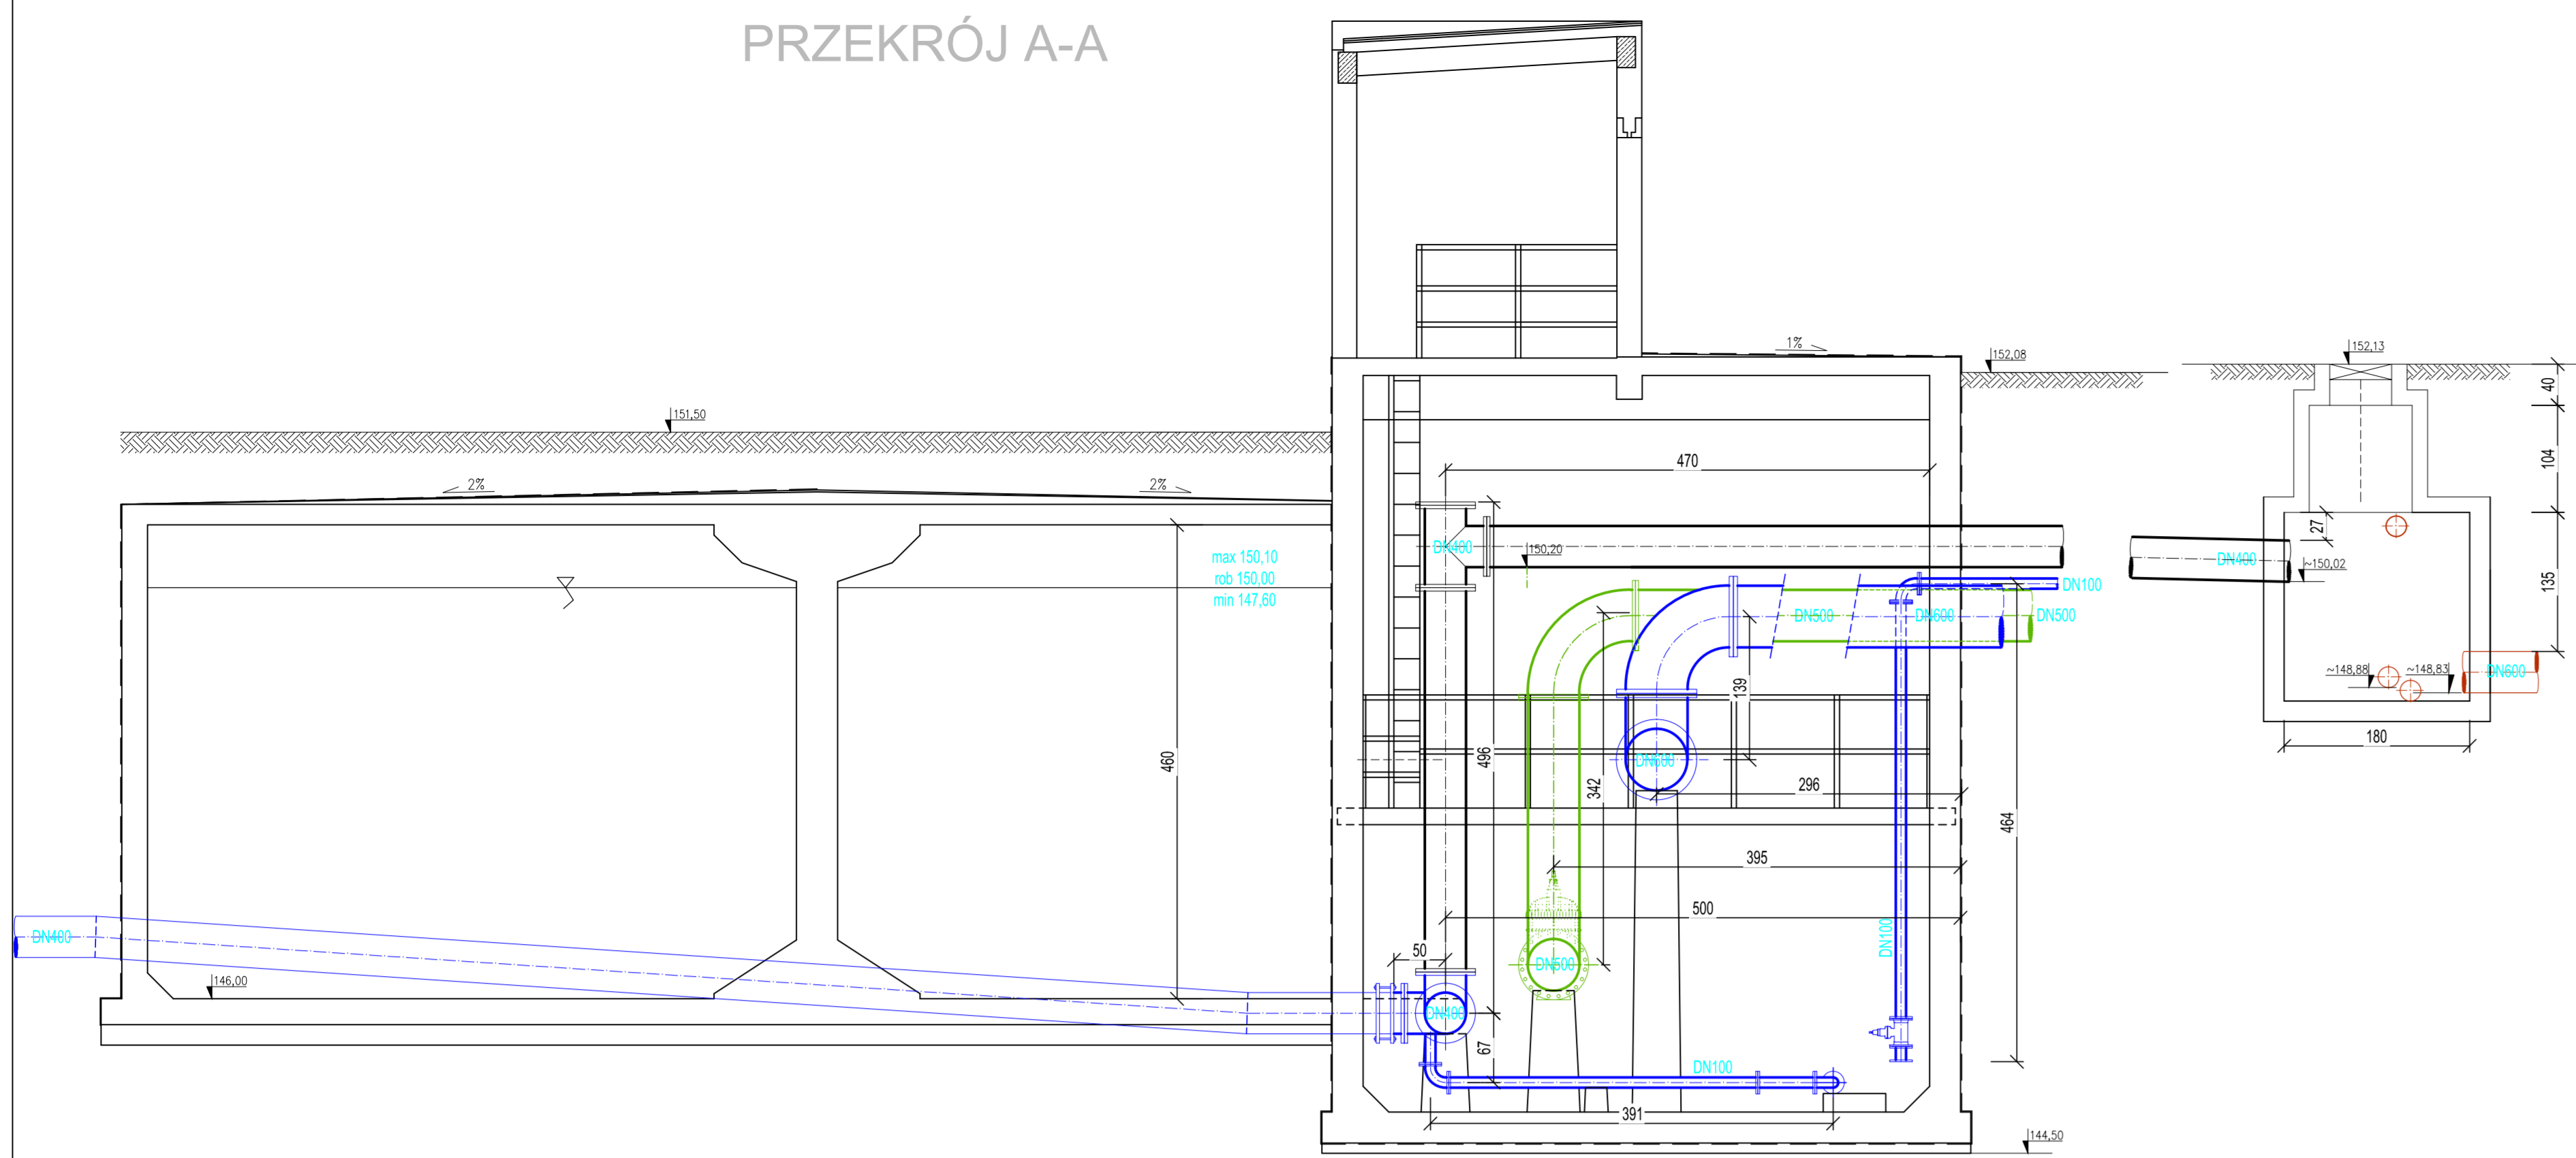




PRZEKRÓJ B-B

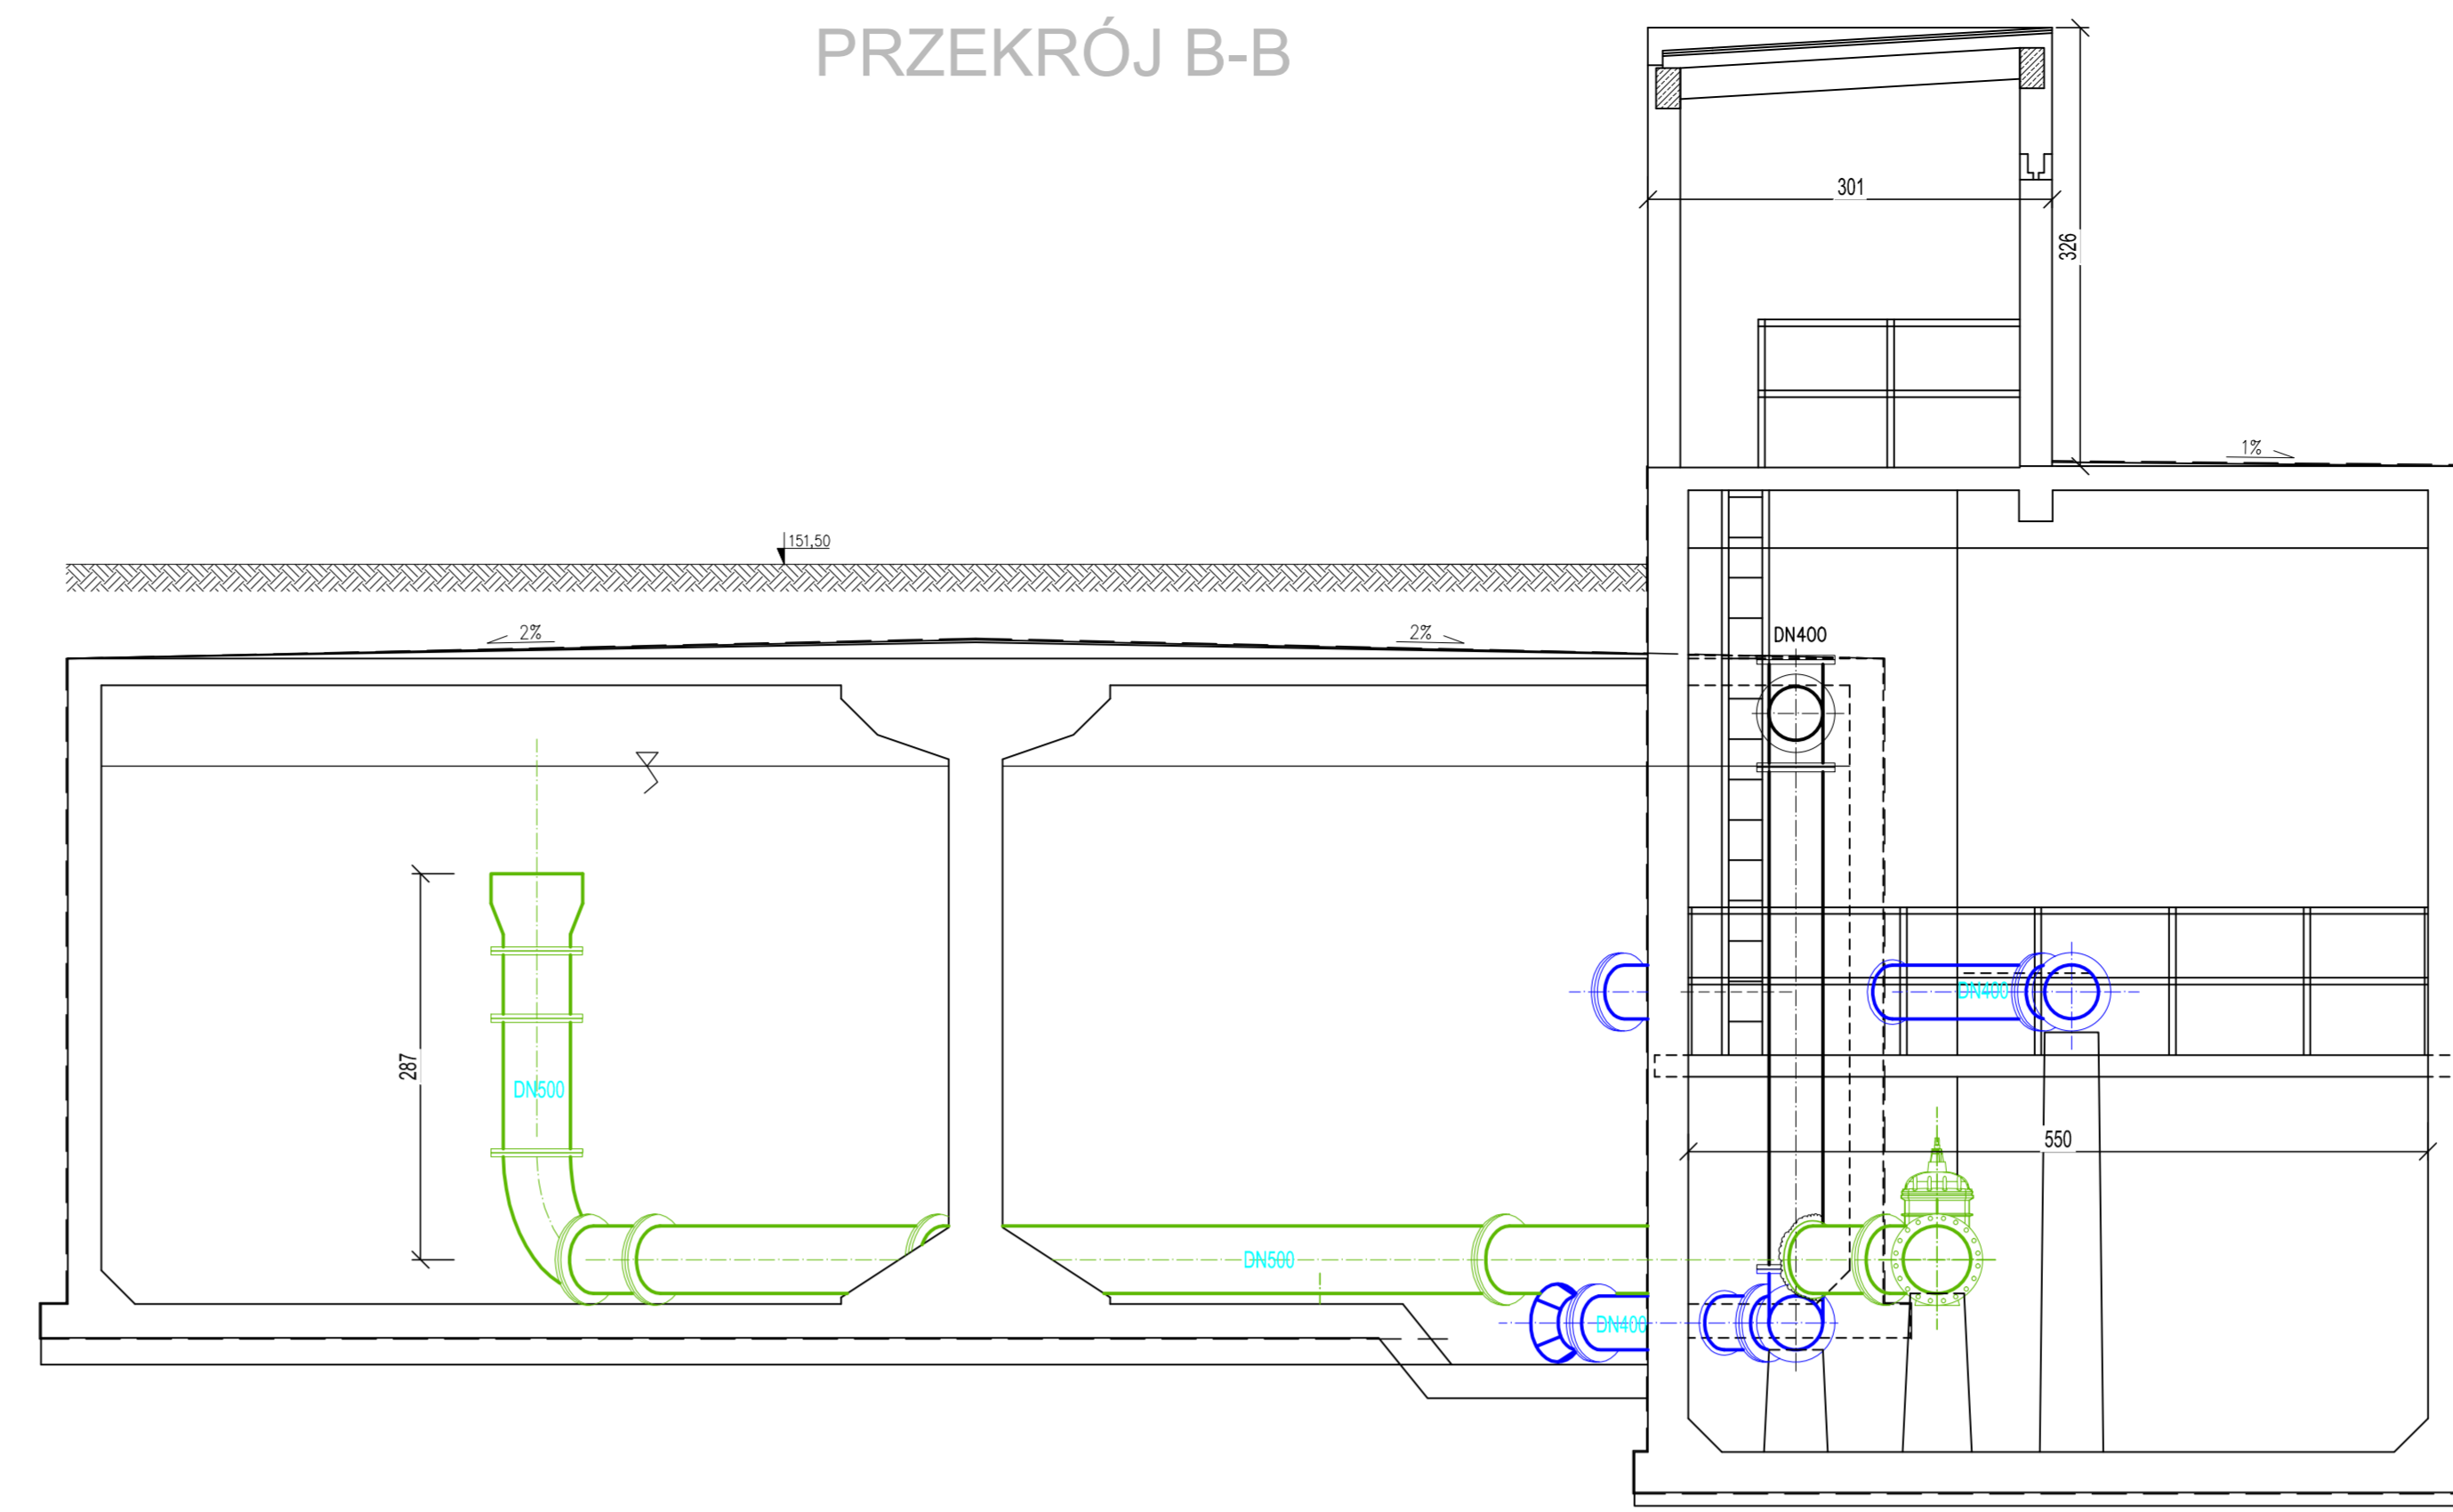

PRZEKRÓJ C-C

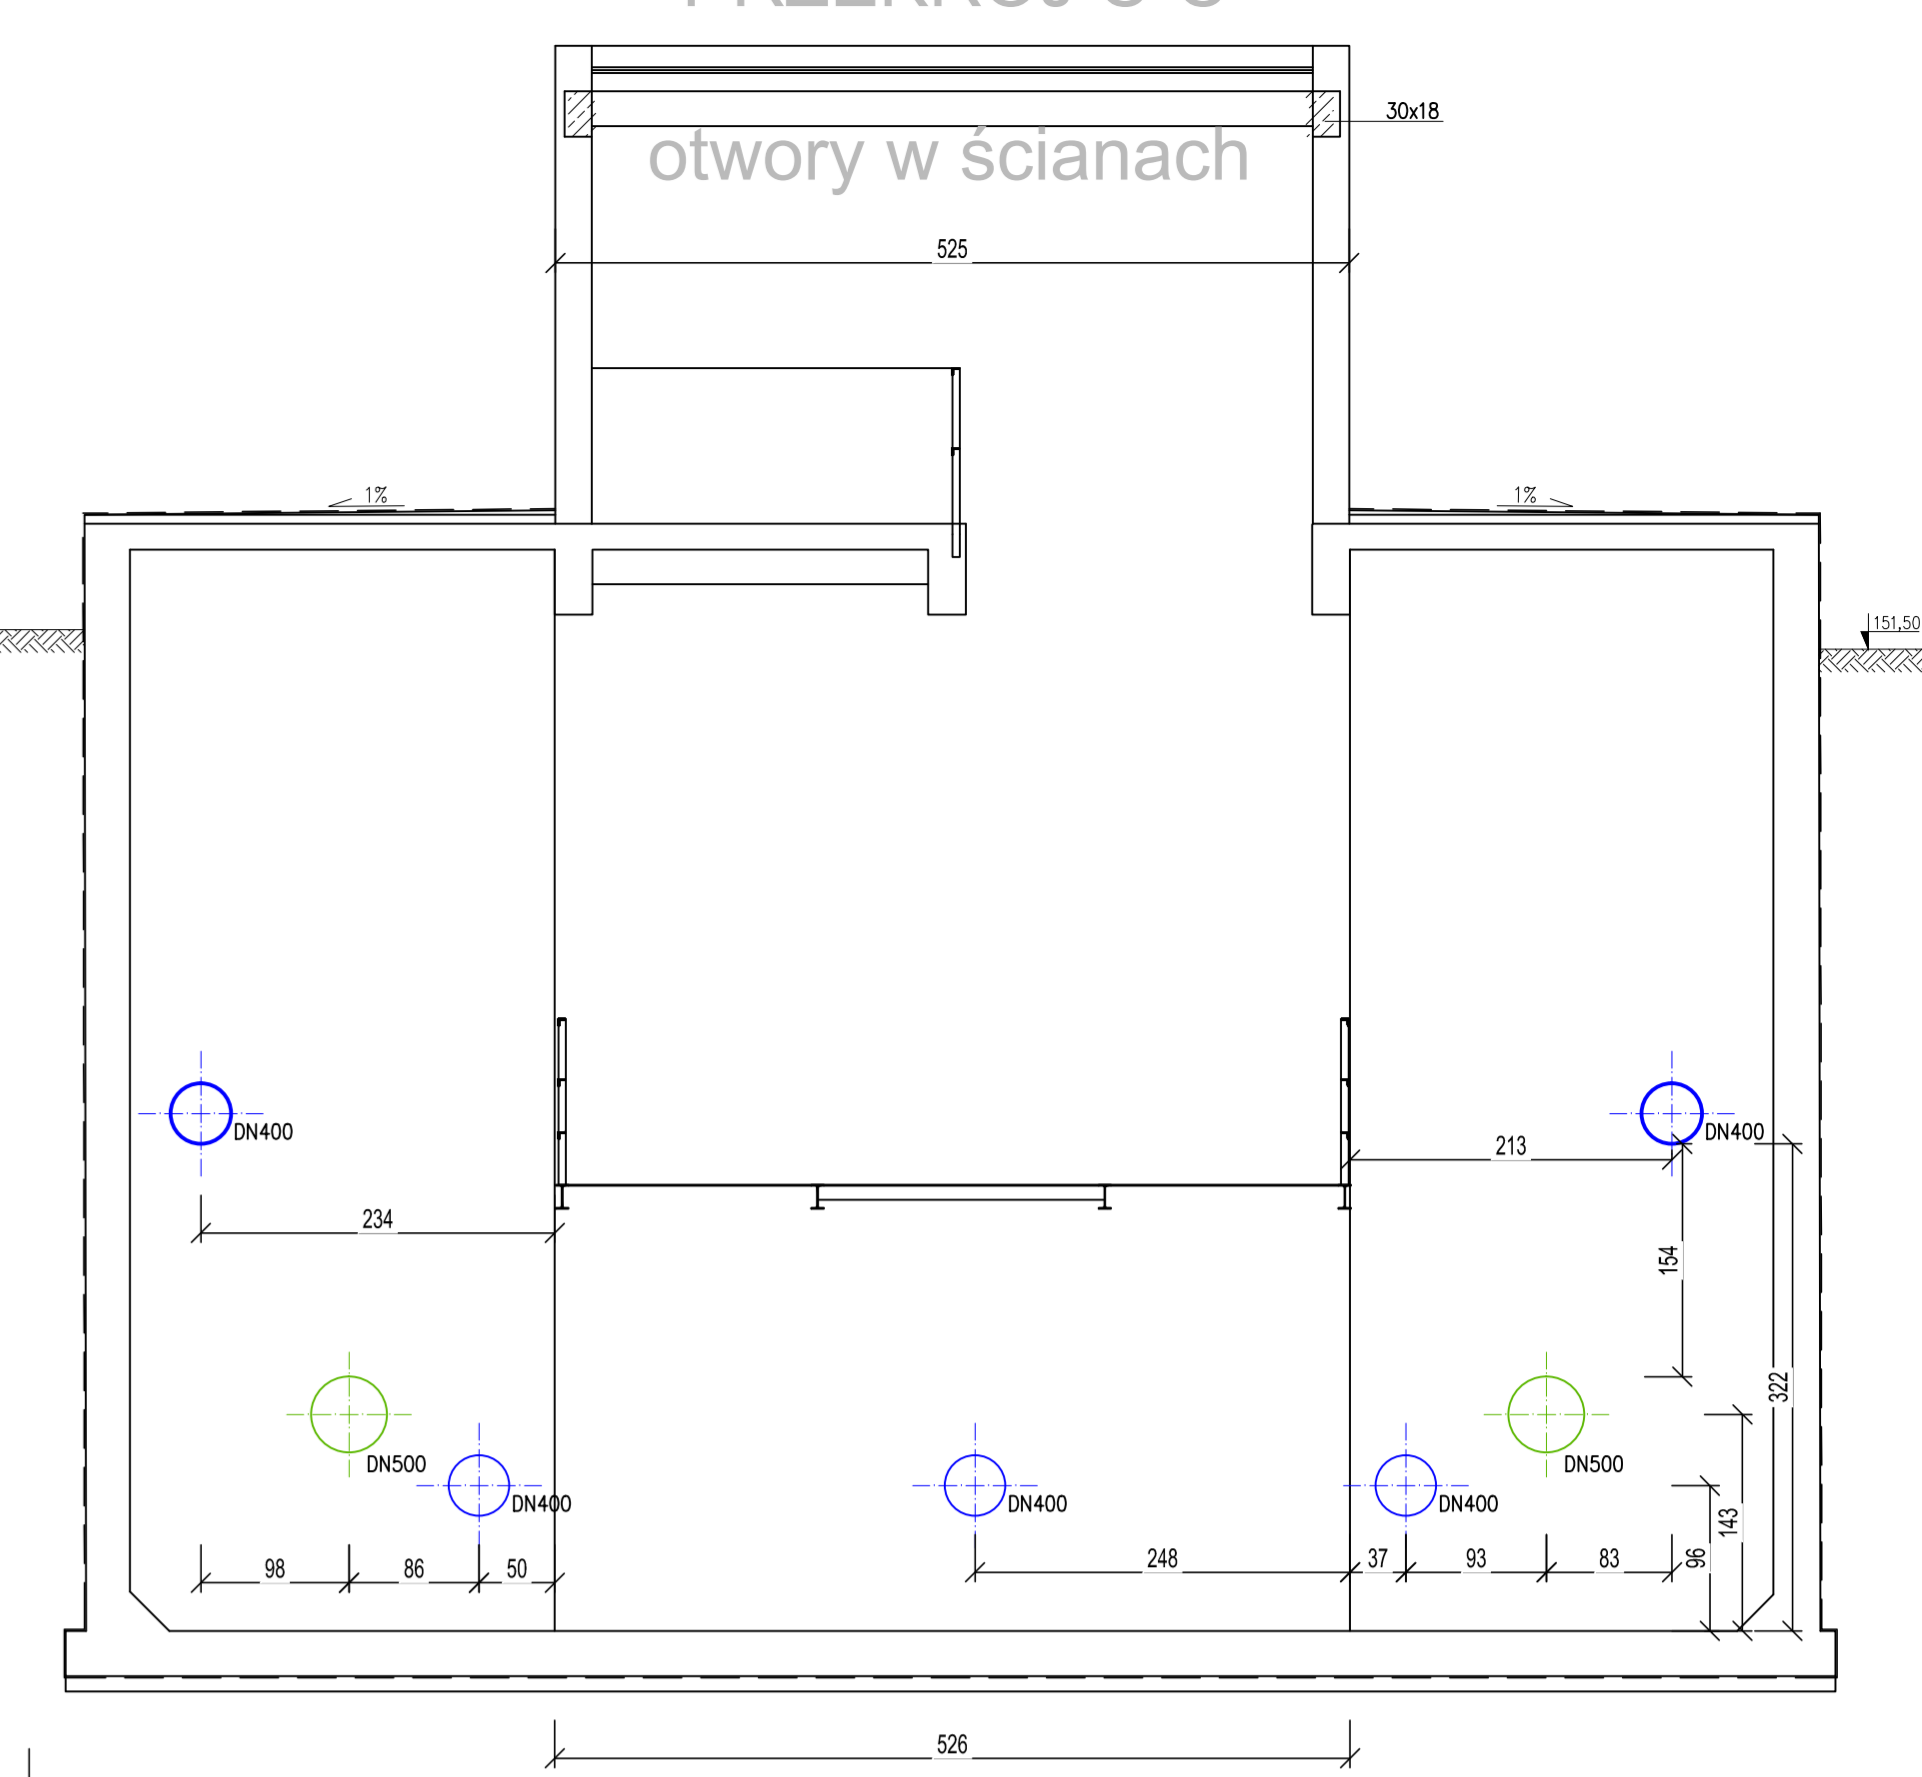

PRZEKRÓJ D-D

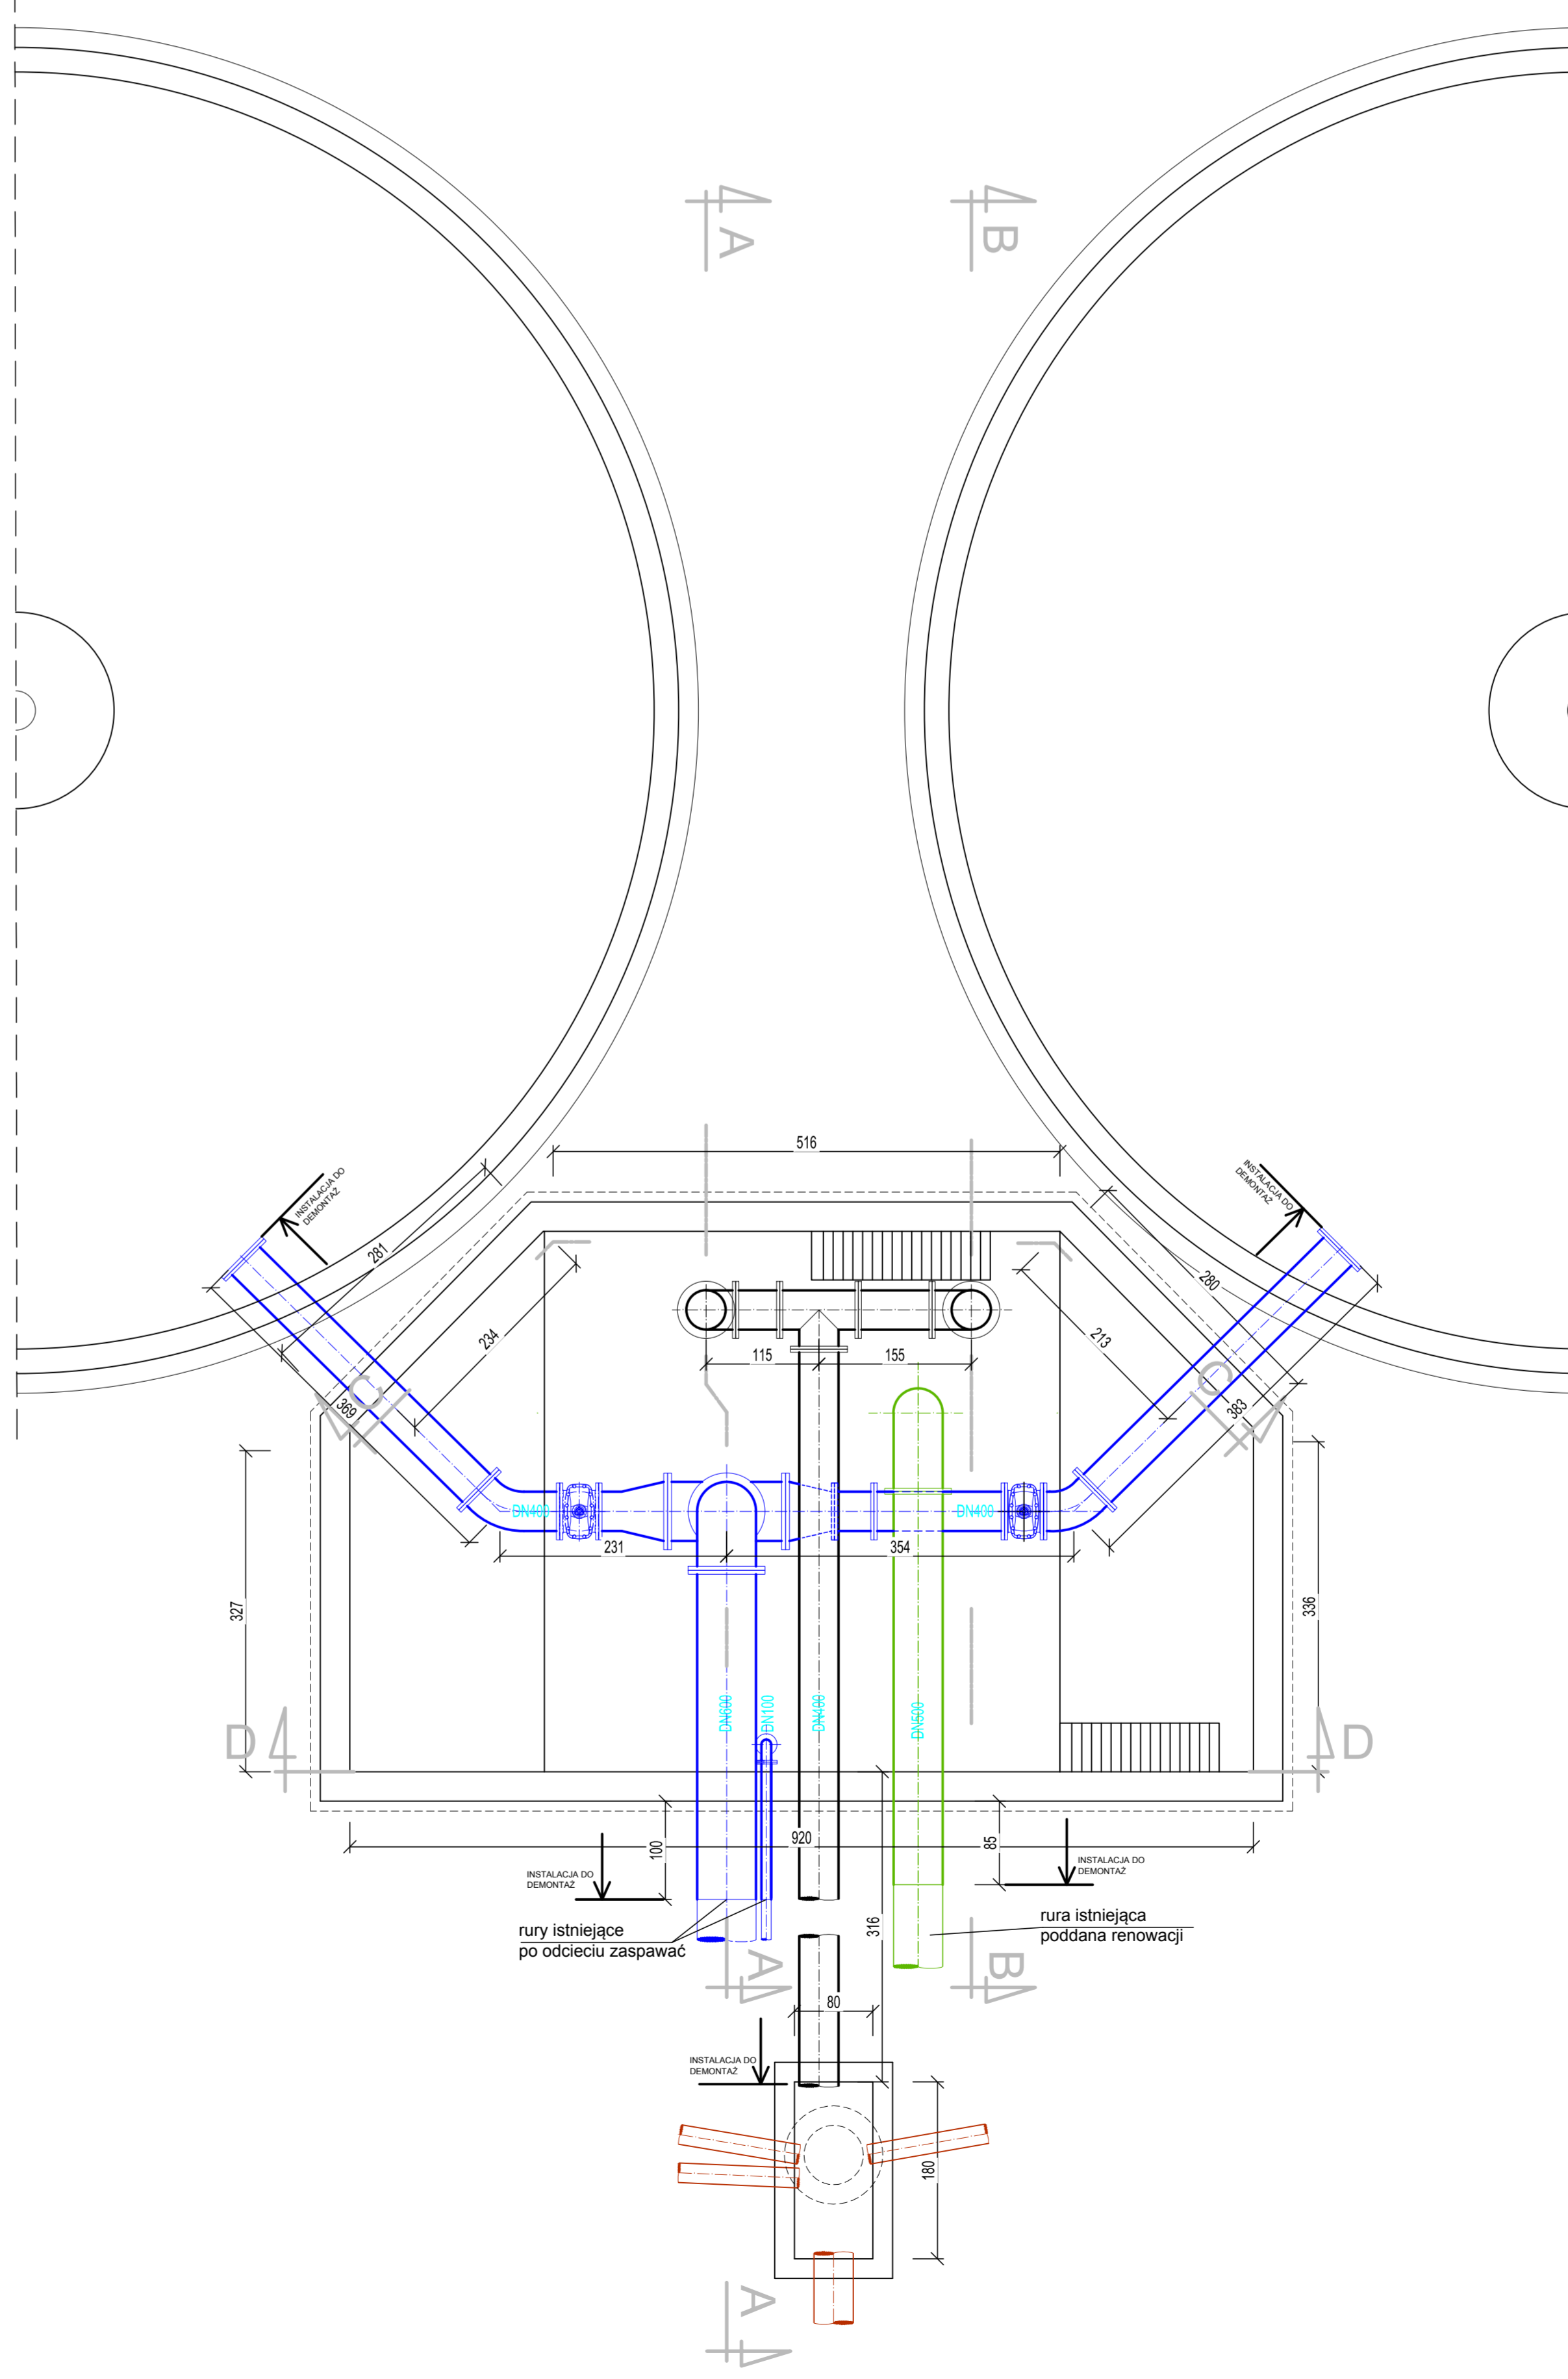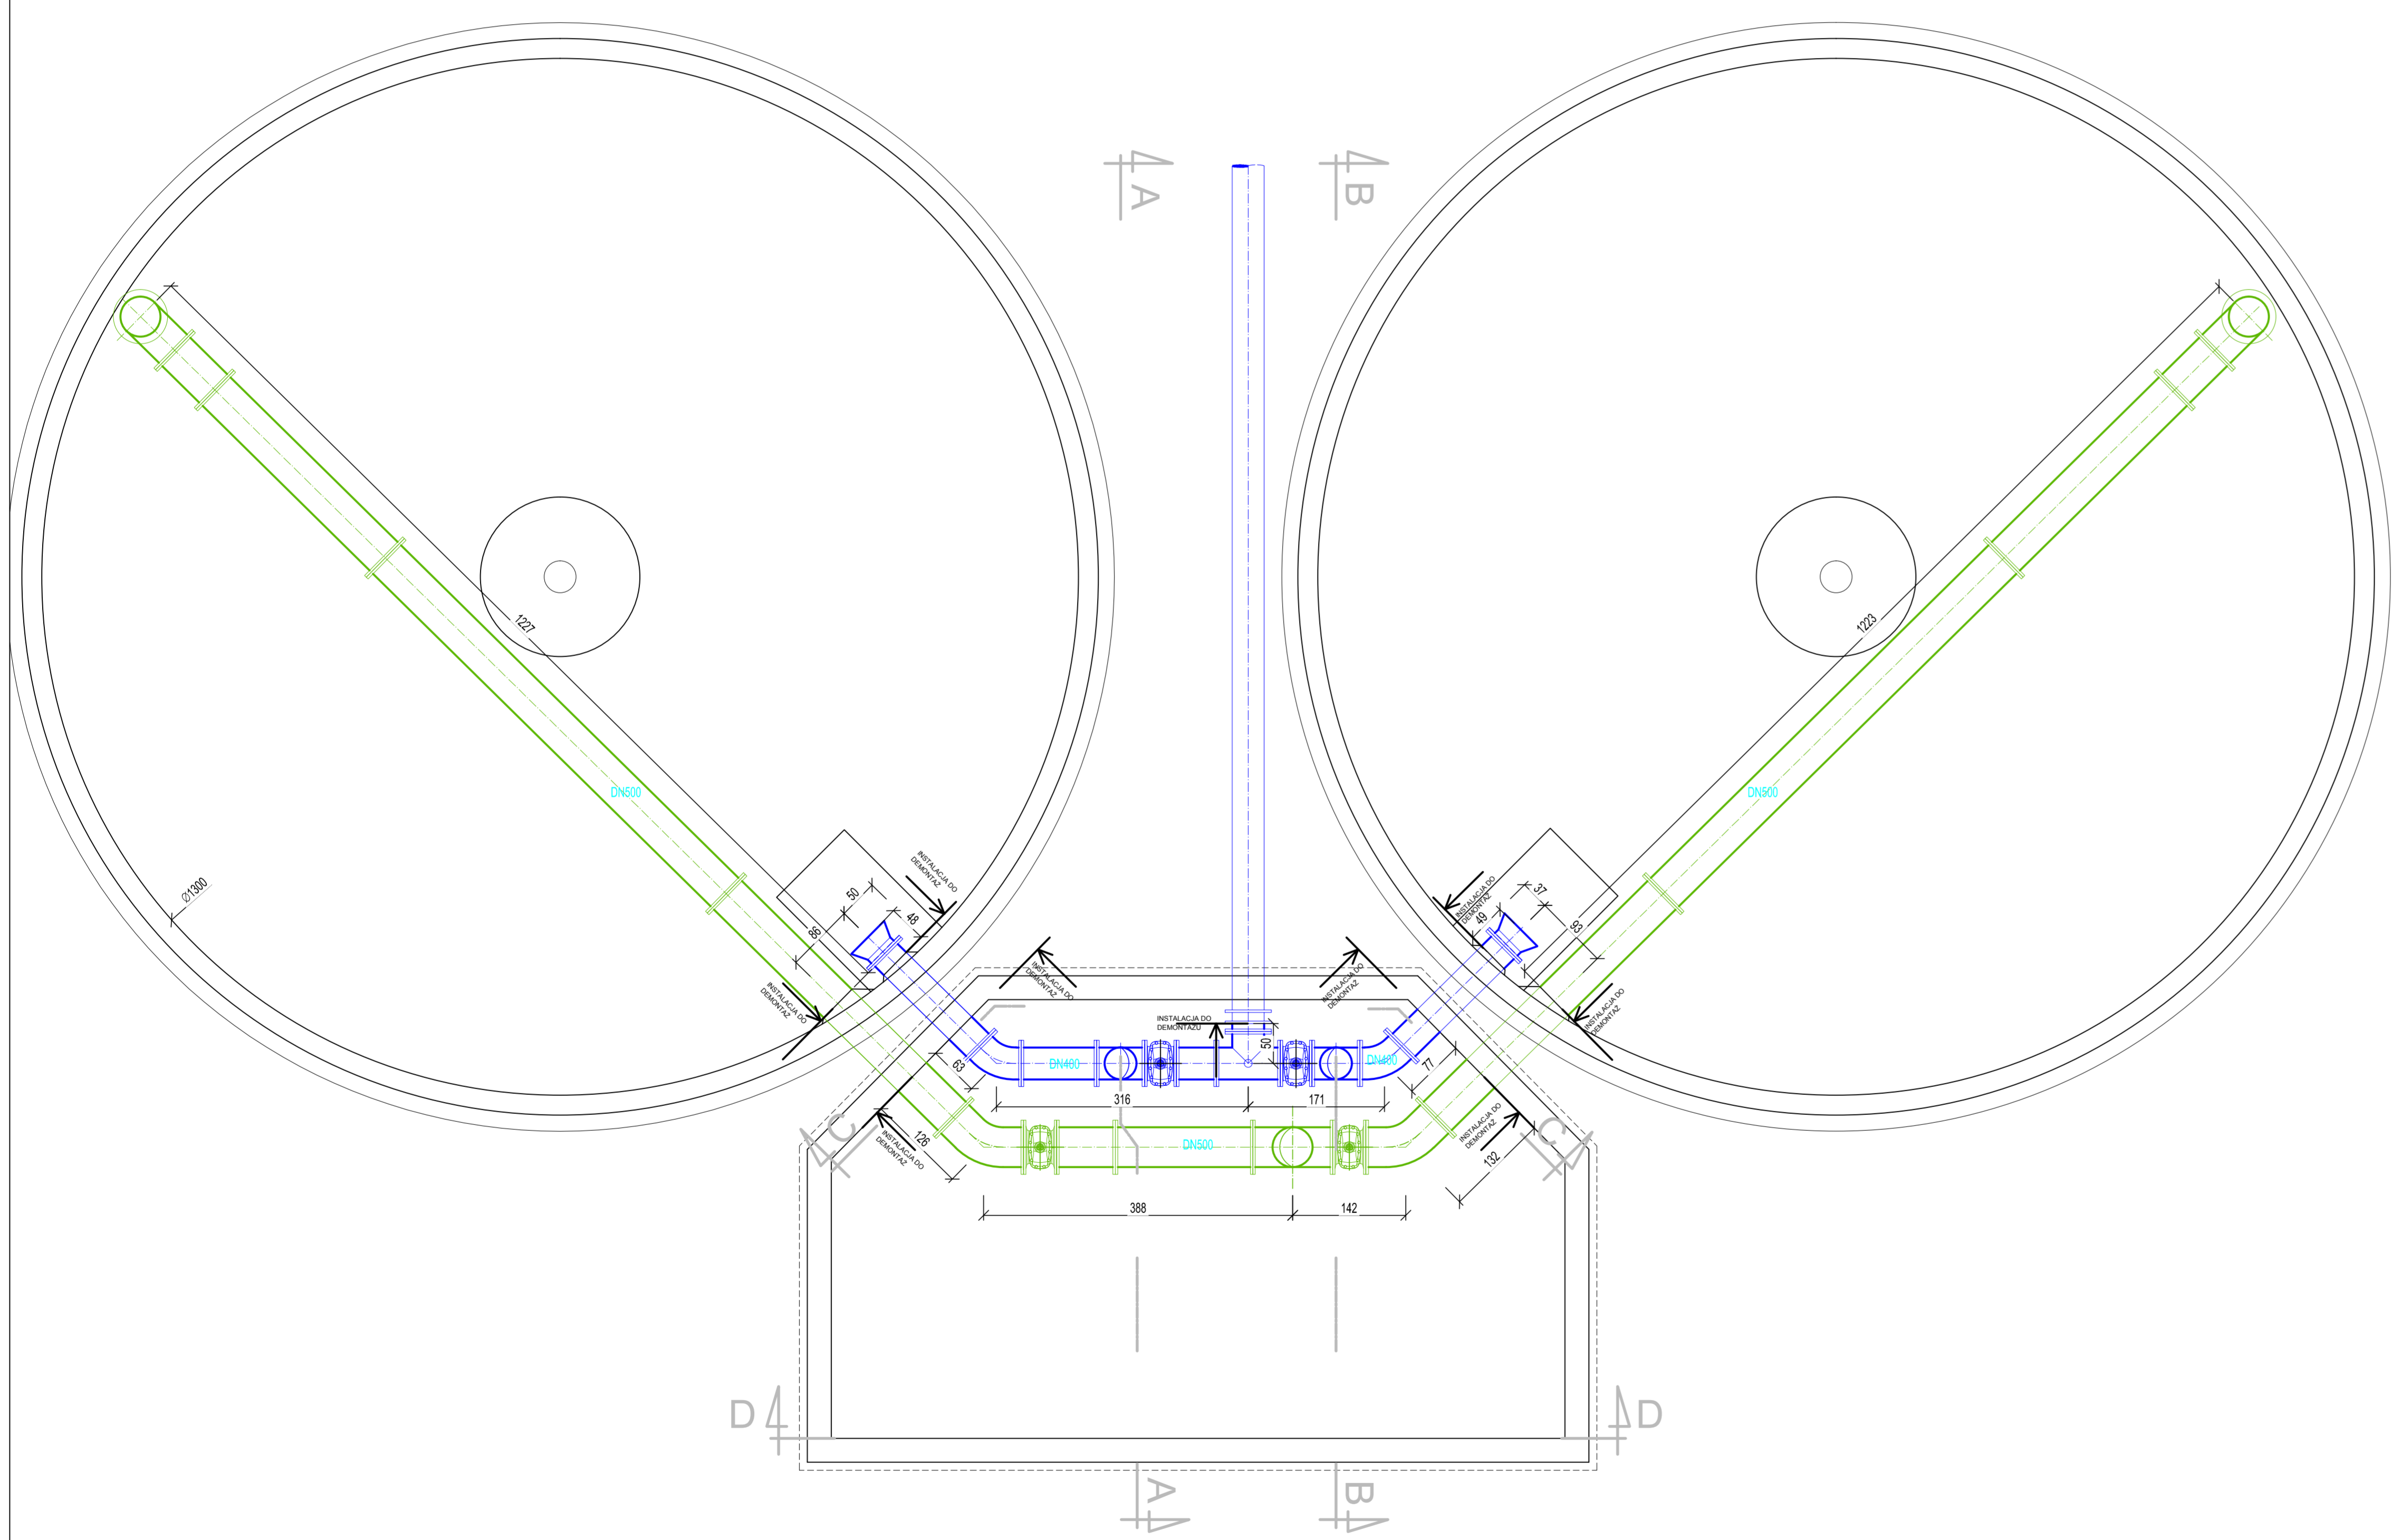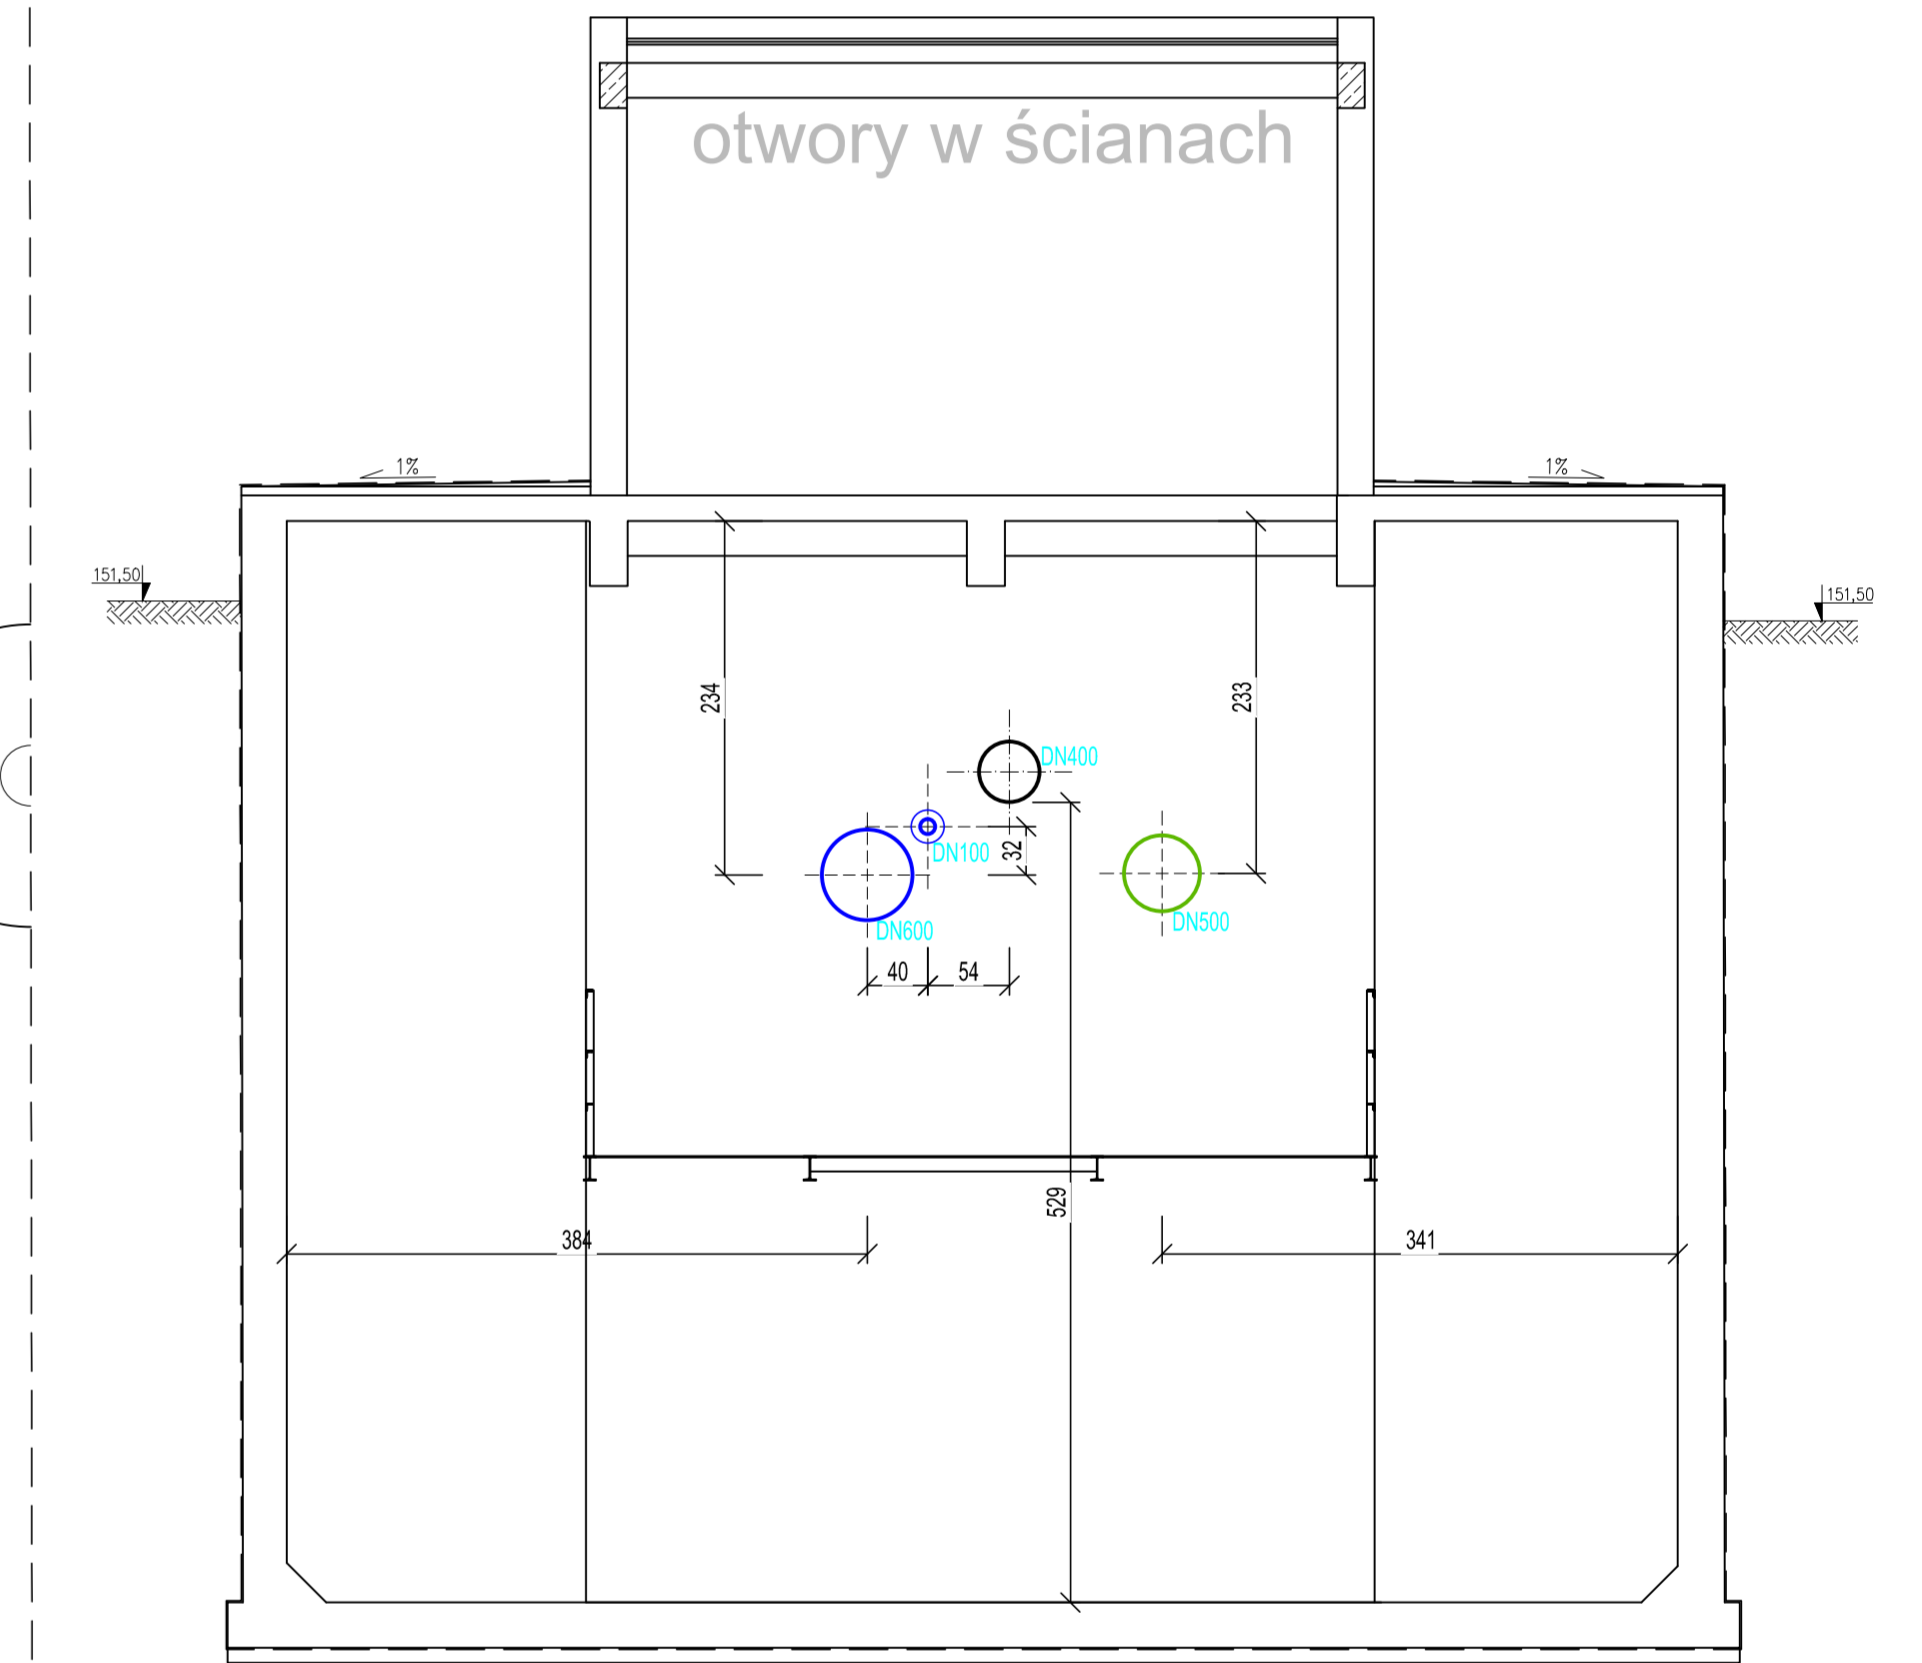

UWAGI:

1. RURY OZNACZONE GRUBĄ KRESKĄ PRZEZNACZONO DO DEMONTUŻU.
2. OTWORY W ŚCIANACH I RURY OZNACZONE CIENKĄ KRESKĄ, POZOSTAJĄ DO WYKORZYSTANIA.
3. NADBUDOWA KOMORY ORAZ POMOST POŚREDNI Z DRABINAMI - DO DEMONTAŻU
4. WYMIARY INSTALACJI SĄ ORIENTACYJNE I ZAMIESZCZONO JE W CELACH KOSZTORYSOWYCH.

Projektant: mgr inż. A. Jesse spec. techniczne nr upr. 1670346/PODSOP		Inwestor: BUDOWA INSTALACJI SORPCJI I BIODEGRACJI W POWIĄZANIU TECHNOLOGICZNYM STACJI UZDATNIANIA WODY	
Wykonawca: mgr inż. A. Jesse spec. techniczne nr upr. 1670346/PODSOP		Opiekun: mgr inż. P. Pruss spec. techniczne nr upr. 7131925/PODSOP	
Tytuł: PRZEBUDOWA KOMORY ROZDZIAŁU WODY RZUTY I PRZEKROJE - STAN ISTNIEJĄCY		Typ: KOMORA ROZDZIAŁU WODY - OBIEKT NR 08.3 ZBIORNIKI WODY CZYSTEJ V = 2 x 500 m ³ - OBIEKT NR 08.1 I 08.2	
Skala: PB	Tom: PB-1/A1	Data: 2018-04-23	Strona: 1:50
Tytuł: TECHNOLOGICZNA		Tytuł: TW/3	