


SCHEMAT TECHNOLOGICZNY KOTŁOWNI - KONCEPCJA

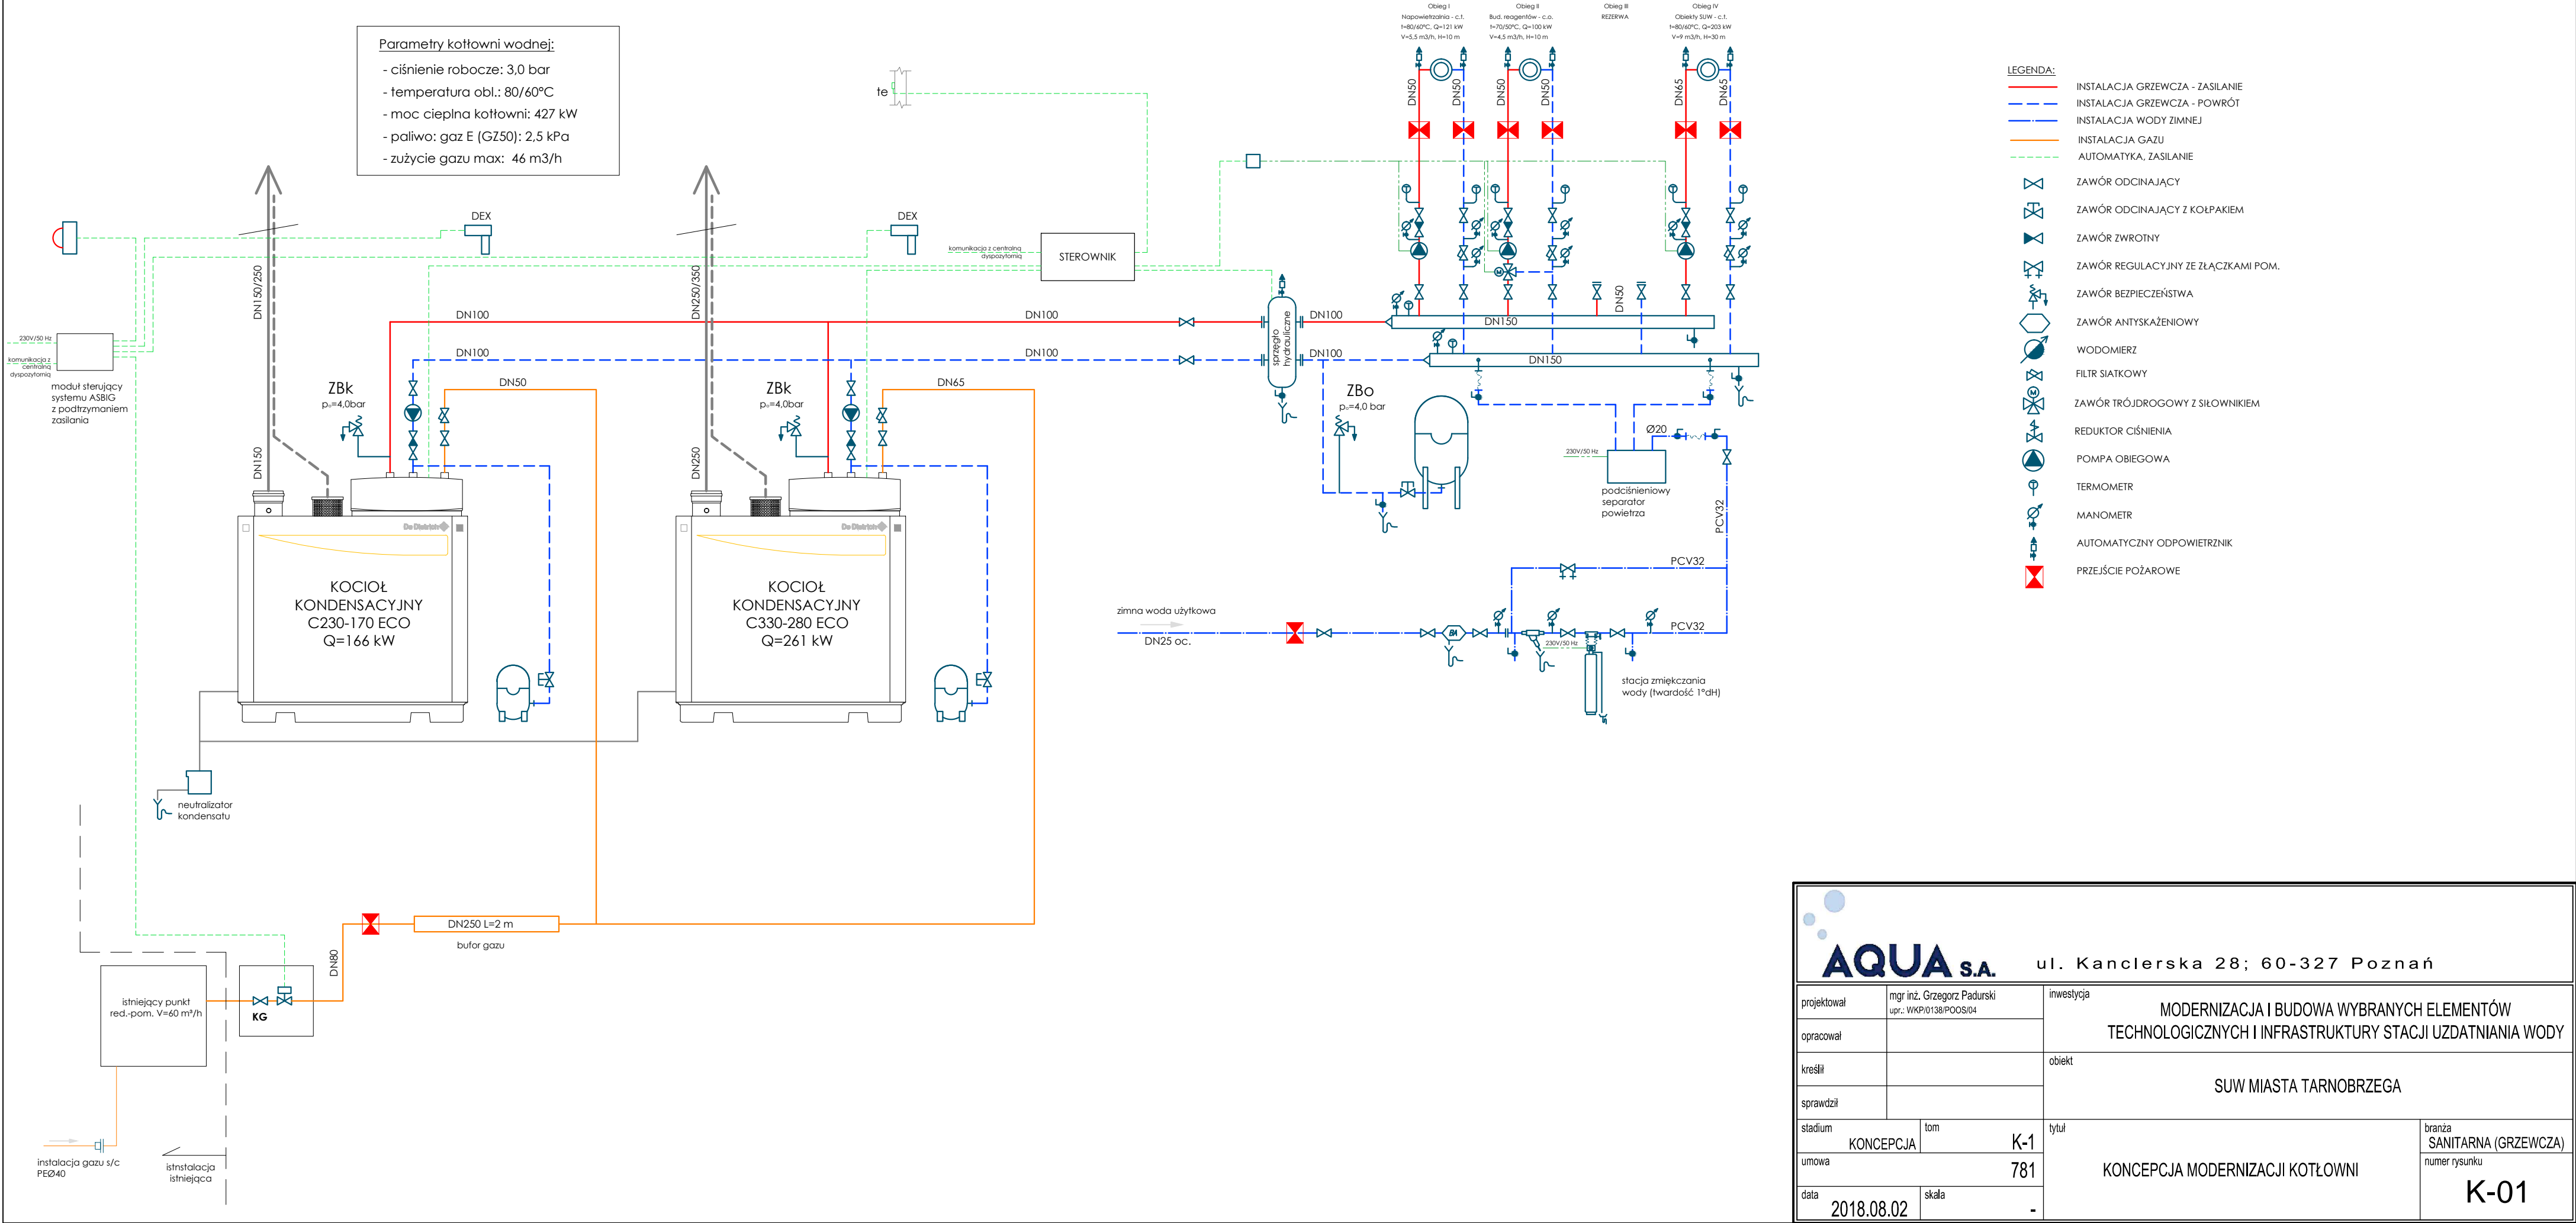

2018.08.02
600 mm