


STACJA UZDATNIANIA WODY DLA MIASTA TARNOBZEG

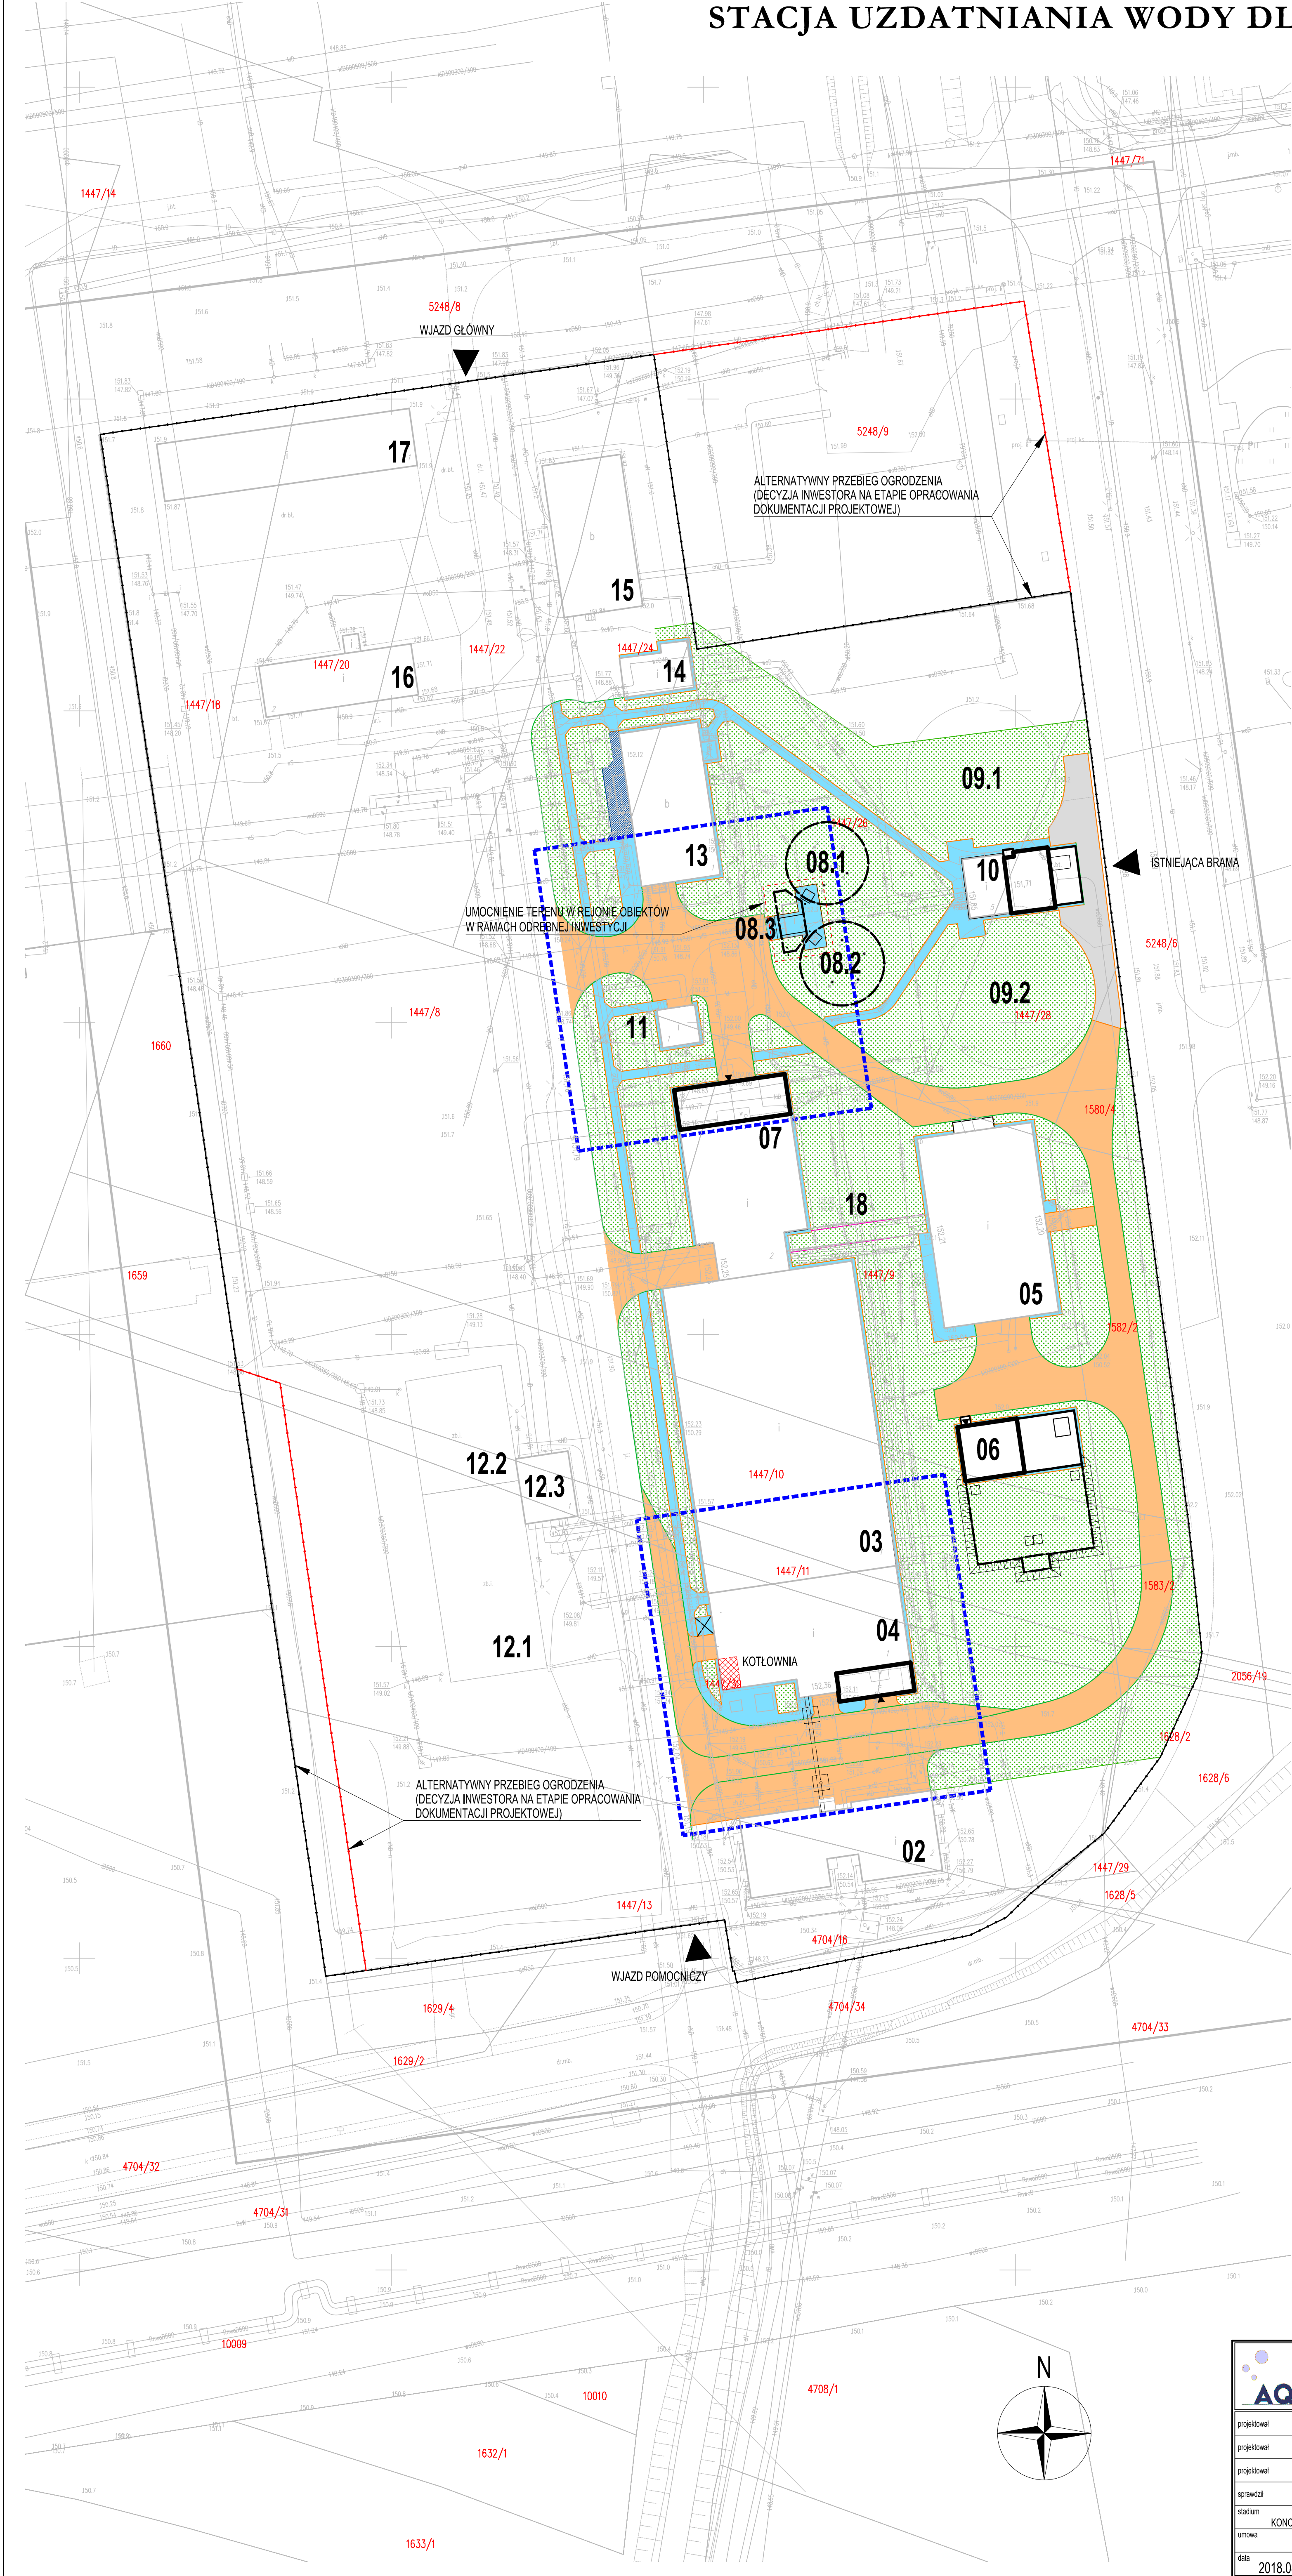

LEGENDA

OBIEKTY TECHNOLOGICZNE

- STUDNIE UJĘCIOWE
- 01 BUDYNEK STUDNI ZBIORCZEJ (POZA PLANEM ZAGOSPODAROWANIA)
- 02 BUDYNEK NAWIEWIETRZALNI I KOMÓR REAKCJI
- 03 OSADNIKI
- 04 BUDYNEK PRZYGOTOWANIA REAGENTÓW
- 05 BUDYNEK FILTRÓW I° (PIASKOWO-ANTRACYTOWYCH)
- 06 BUDYNEK POMPOWNI MIĘDZYOPERACYJNEJ I POMPOWNI WODY DO PŁUKANIA
- 07 BUDYNEK FILTRÓW II°
- 08.1+2 ZBIORNIKI WODY CZYSTEJ NR 1 I 2
- 08.3 KOMORA ROZDZIAŁU WODY NR 1
- 09.1+2 ZBIORNIKI WODY CZYSTEJ NR 3 I 4
- 10 BUDYNEK POMPOWNI WODY CZYSTEJ
- 11 BUDYNEK CHLOROWNI NaClO
- 12.1+2 ZBIORNIKI WODY BRUDNEJ
- 12.3 POMPOWNI WODY BRUDNEJ
- 13 BUDYNEK LABORATORIUM Z DYSPOZYTORNIĄ I ROZDZIELNIA nn
- 14 KOMORA UV
- 15 BUDYNEK ADMINISTRACYJNO-SOCJALNY
- 16 BUDYNEK WARSZTATOWO-GARAŻOWY
- 17 WIATA
- 18 ŁĄCZNIK KOMUNIKACYJNY NAWIEWIETRZNY

OZNACZENIA GRAFICZNE

- BUDYNKI / BUDOWLE - PROJEKTOWANE / MODERNIZOWANE / REALIZOWANE (W RAMACH ODRĘBNEGO ZADANIA)
- ISTNIEJĄCA KOTŁOWNIA
- PROJEKTOWANA WYMIANA OGRODZENIA WRAZ Z BRAMAMI

OZNACZENIA DROGOWE

- nawierzchnia z kostki brukowej betonowej – TYP 1 (drogi, place, parkingi, dojazdy do budynków)
- nawierzchnia z kostki brukowej betonowej – TYP 2 (chodniki – dojazdy do budynków)
- nawierzchnia z tłucznia kamiennego – TYP 3
- humusowanie + obsiew trawą
- obszar odwadniany do kanalizacji deszczowej
- istniejący chodnik do pozostawienia

AQUA s.a.		ul. Kanclerska 28; 60-327 Poznań	
projektował	mgr inż. Wiesław Halaś ur. w/w/POC0007	inwestycja	MODERNIZACJA I BUDOWA WYBRANYCH ELEMENTÓW INFRASTRUKTURY STACJI UZDATNIANIA WODY
projektował	mgr inż. Aleksander Jesse ur. w/w/POC0009	obiekt	SUW DLA MIASTA TARNOBZEG
projektował	mgr inż. Grzegorz Paduski ur. w/w/POC0004		
sprawdził			
stadium	KONCEPCJA	tom	tytuł
umowa		781	KONCEPCJA ZAGOSPODAROWANIA TERENU
data	2018.08.03	skala	1:500
			branża WIELOBRANŻOWY numer rysunku 01